Profil podłużny toru 2

od km 2+636,77 do km 3+795,24

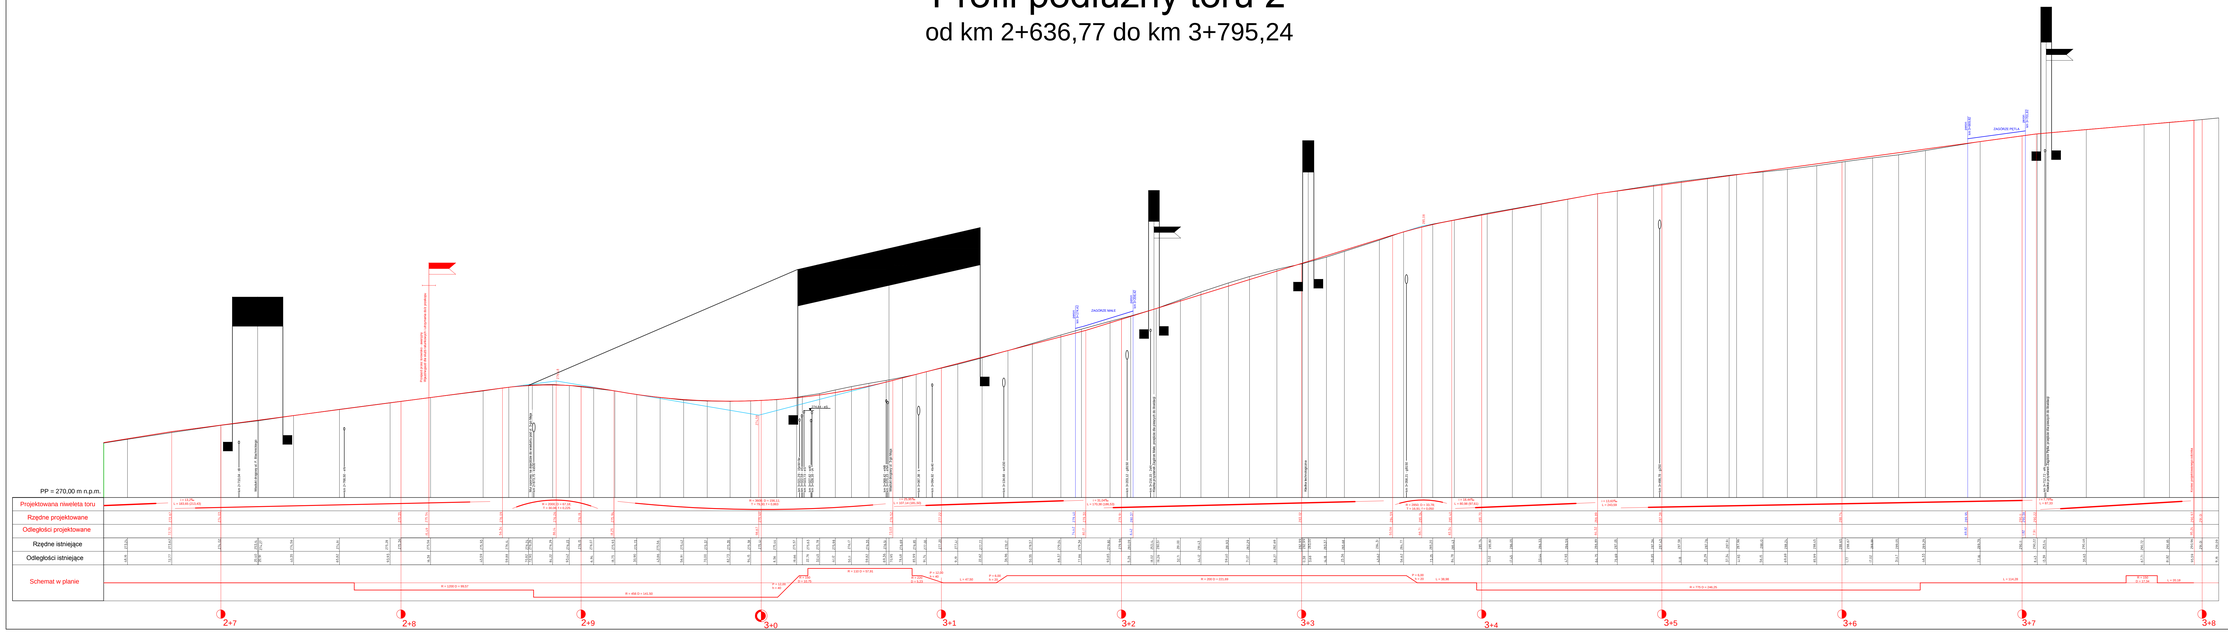

Lp./No.	Tg. modyfikacji/Modification	Data/Date	Podpis/Signature

ZAMAWIAJĄCY / EMPLOYER

Tramwaje Śląskie S.A.
ul. Świętokrzska 5
41-506 Chorzów
tel. (+48) 32 246 60 61
fax: (+48) 32 251 00 96
e-mail: ts@tram-silesia.pl

BIURO PROJEKTOWE / DESIGN OFFICE

MIB Polska Sp. z o.o.
ul. Barania 5
30-826 Kraków
tel. (+48) 12 619 24 00
fax: (+48) 12 619 24 19
e-mail: biuro@mib.pl

FUNKCJA / FUNCTION	IMIĘ I NAZWISKO / NAME	BRANŻA / DISCIPLINE	NR UPRAWNIEŃ / LICENSE	PODPIS / SIGNATURE
Projektant/Designer	mgr inż. Jan Bomba	drogowa	BUDP 142 / 2/2/2006 upr. 300/7/78	
Opracował/Work out	Andrzej Łodziana	drogowa		
	Dariusz Kostrzewa	drogowa		
	mgr inż. Michał Sobowski	drogowa		
Sprawdził/Evaluated	inż. Włodzisław Płoszczyny	drogowa	RP-Upr.334/92	

TEMAT / SUBJECT

MODERNIZACJA LINII TRAMWAJOWEJ W SOSNOWCU UL. 3 MAJA,
OD CWK DO PĘTLI ZAGÓRZE

Obiekt/Object

Nazwa rysunku/Drawing title

Profil podłużny Tor "2"
2+636,77 do km 3+795,24

Nr Umowy/Contract No.	Skala/Scale	Data/Date
DO/318/09	1 : 100 / 1 : 1000	12.2010

OZNACZENIE RYSUNKU / DRAWING DENOTATION

Nr projektu/Project No.	Branża/Branch	Obiekt/Part	Część/Part	Nr rysunku/Drawing No.	Nr rew./Rev. No.
	D	PW	3	RYS. 2.2	