


System Rheda City przekrój "S" w km 3+044,92

Torowisko wydzielone – autonomiczne o szerokości międzytorza > 3,50 m
w km 3+020,69 do 3+081,33 tor nr 1

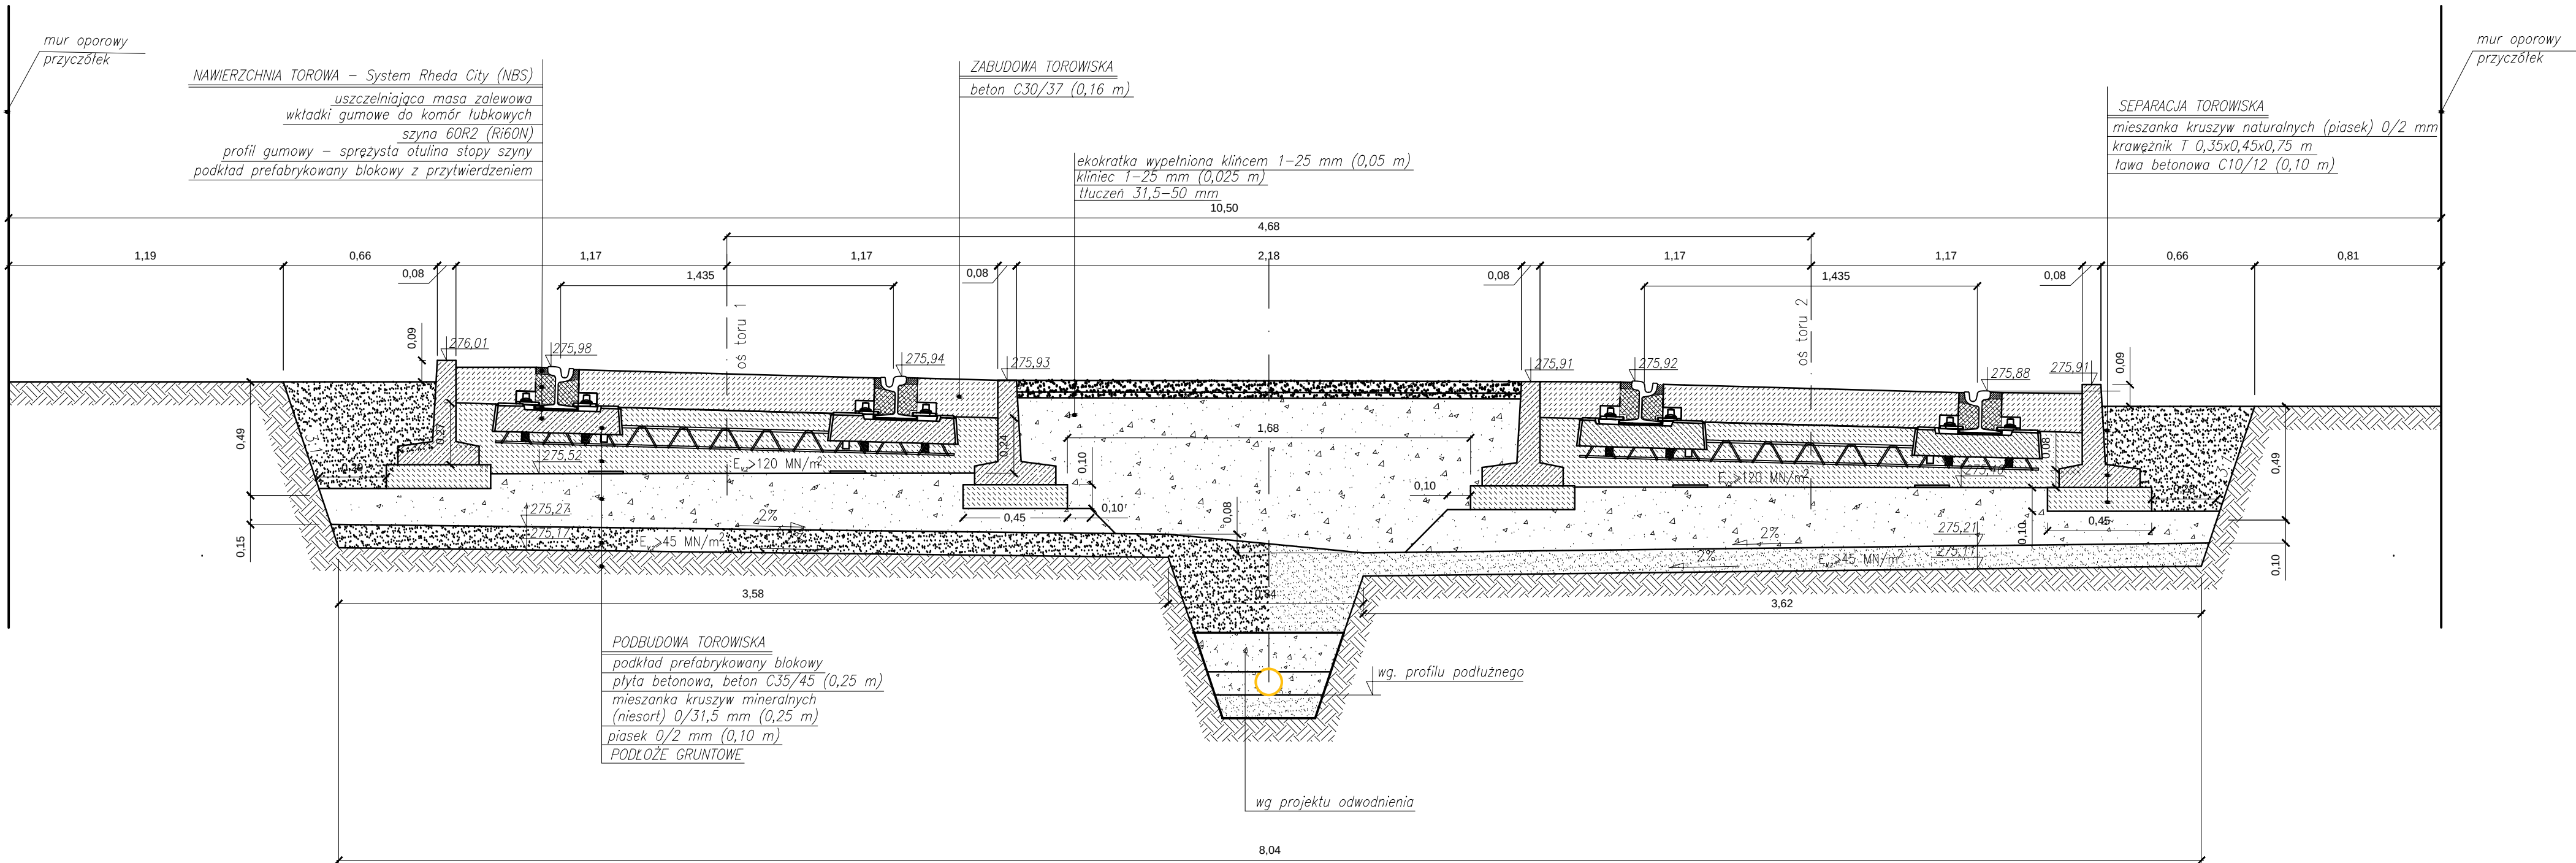

Lp./No.		Typ modyfikacji/Modification		Data/Date	Podpis/Signature
ZAMAWIAJĄCY / EMPLOYER					
			Tramwaje Śląskie S.A. ul. Inwalidzka 5 41-506 Chorzów tel. (+48) 32 246 60 61 fax: (+48) 32 251 00 96 e-mail: ts@tram-silesia.pl		
BIURO PROJEKTOWE / DESIGN OFFICE					
			MIB Polska Sp. z o.o. ul. Darasza 5 30-826 Kraków tel. (+48) 12 619 24 00 fax: (+48) 12 619 24 19 e-mail: biuro@mib.pl		
FUNKCJA / FUNCTION	IMIĘ I NAZWISKO / NAME	BRANŻA / DISCIPLINE	NR UPRAWNIEN / LICENSE	PODPIS / SIGNATURE	
Projektant/Designer	mgr inż. Jan Bomba	drogowa	WZDP nr 19/906/ upr.269/74		
Opracował/Work out	Andrzej Łodziana	drogowa			
	Dariusz Kostrzewa	drogowa			
	mgr inż. Michał Sadowski	drogowa			
Sprawdził/Evaluated	inż. Władysław Piaseczny	drogowa	RP-Upr.334/92		
TEMAT / SUBJECT					
MODERNIZACJA LINII TRAMWAJOWEJ W SOSNOWCU UL. 3 MAJA, OD CWK DO PĘTLI ZAGÓRZE					
Obiekt/Obiect	Nazwa rysunku/Drawing title				
Przekrój przez konstrukcję torowiska system RHEDA CITY					
Nr Umowy/Contract No.		Skala/Scale		Data/Date	
DO/318/09		1:20		12.2010	
OZNACZENIE RYSUNKU / DRAWING DENOTATION					
Nr projektu/Project No.	Branża/Branch	Stadium/Phase	Część/Part	Nr rysunku/Drawing No.	Nr rew./Rev. No.
	D	PW	17	RYS. 3	