



Szczegóły konstrukcyjne nawierzchni bezpodsypkowej


Szczegół "A"
nawierzchnia podatna

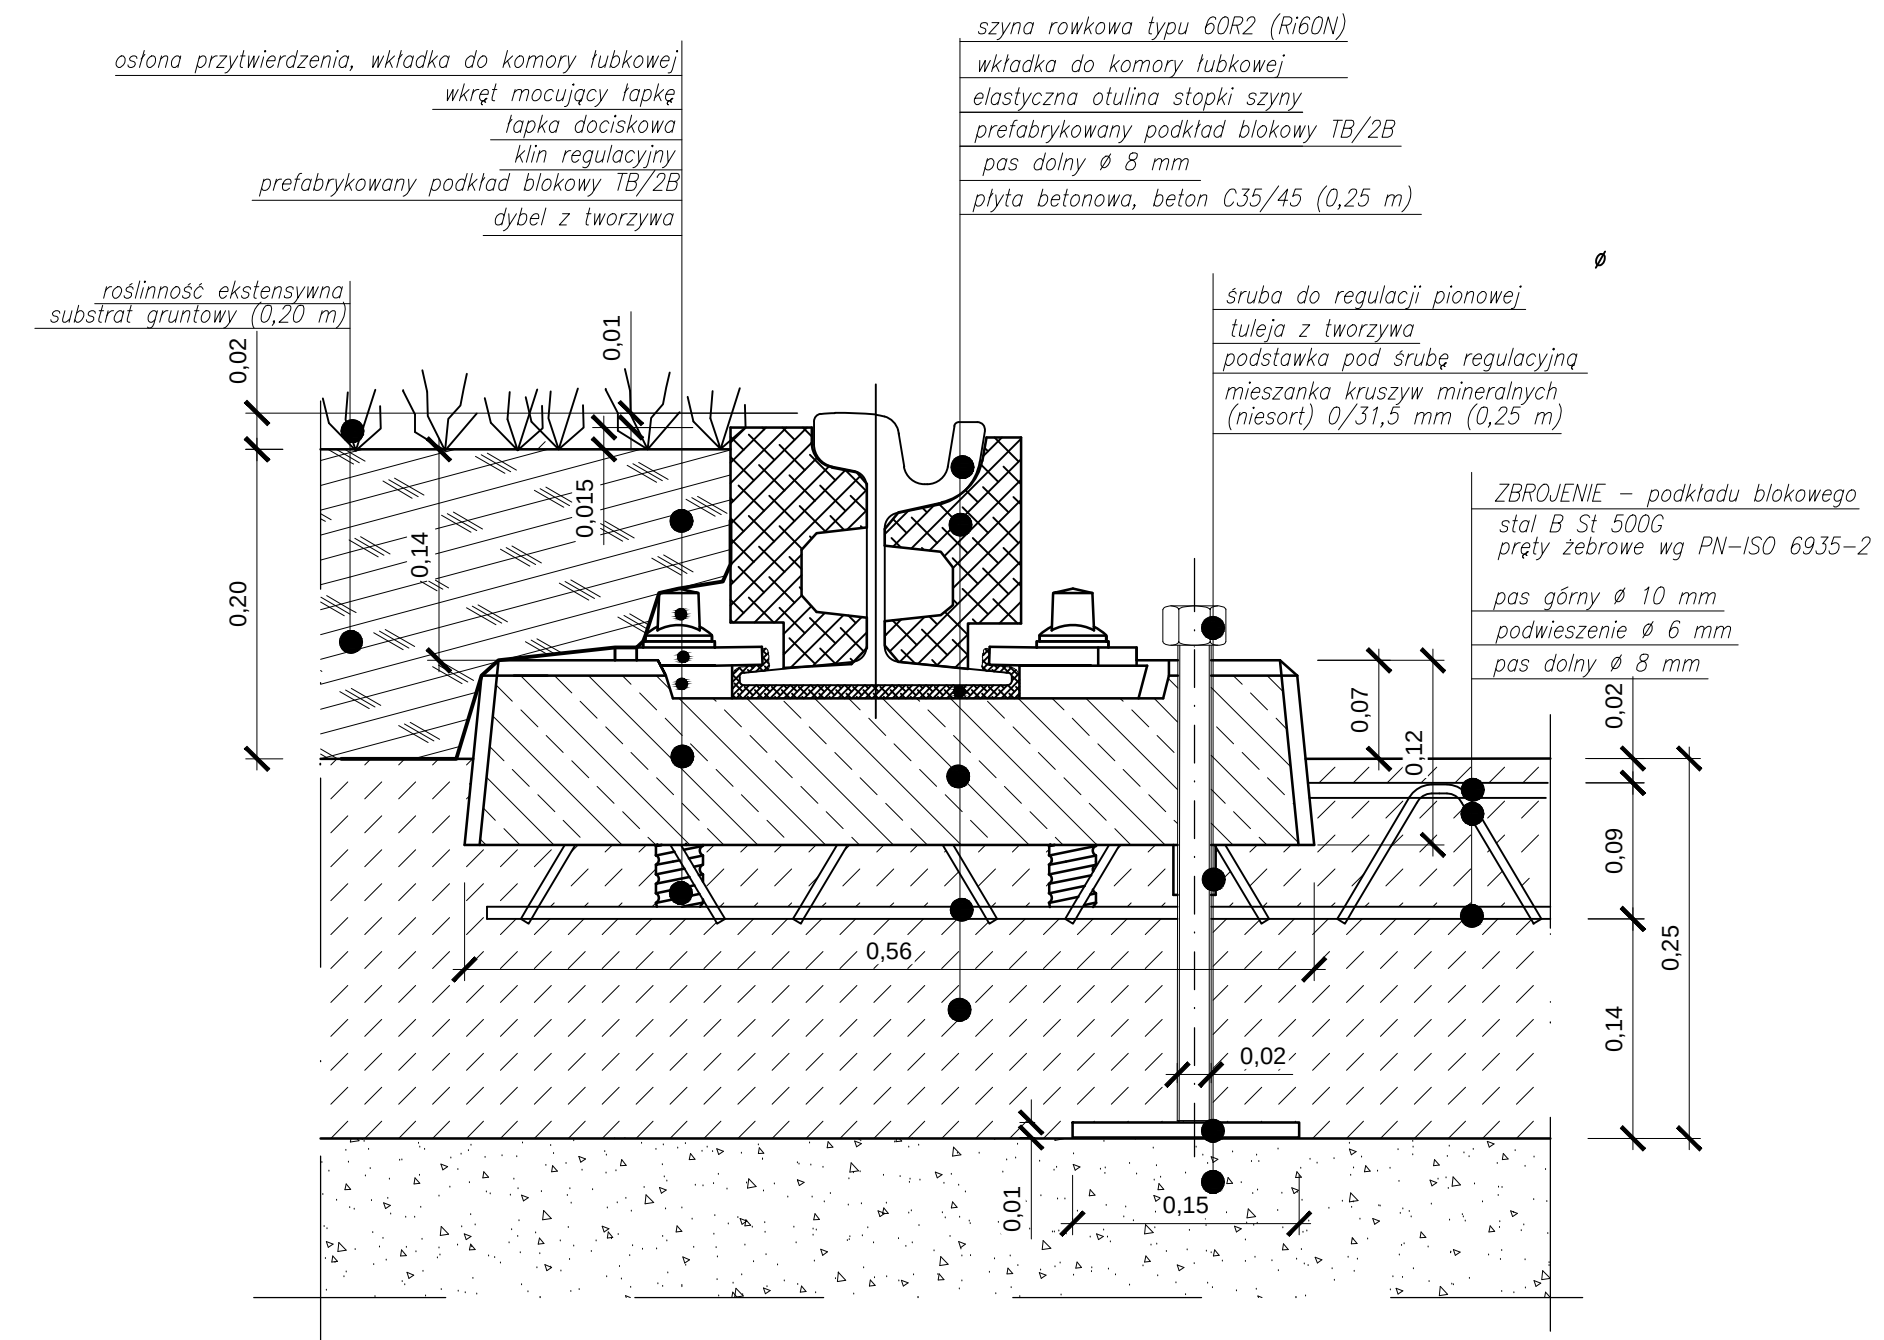


Szczegół "B"
nawierzchnia sztywna

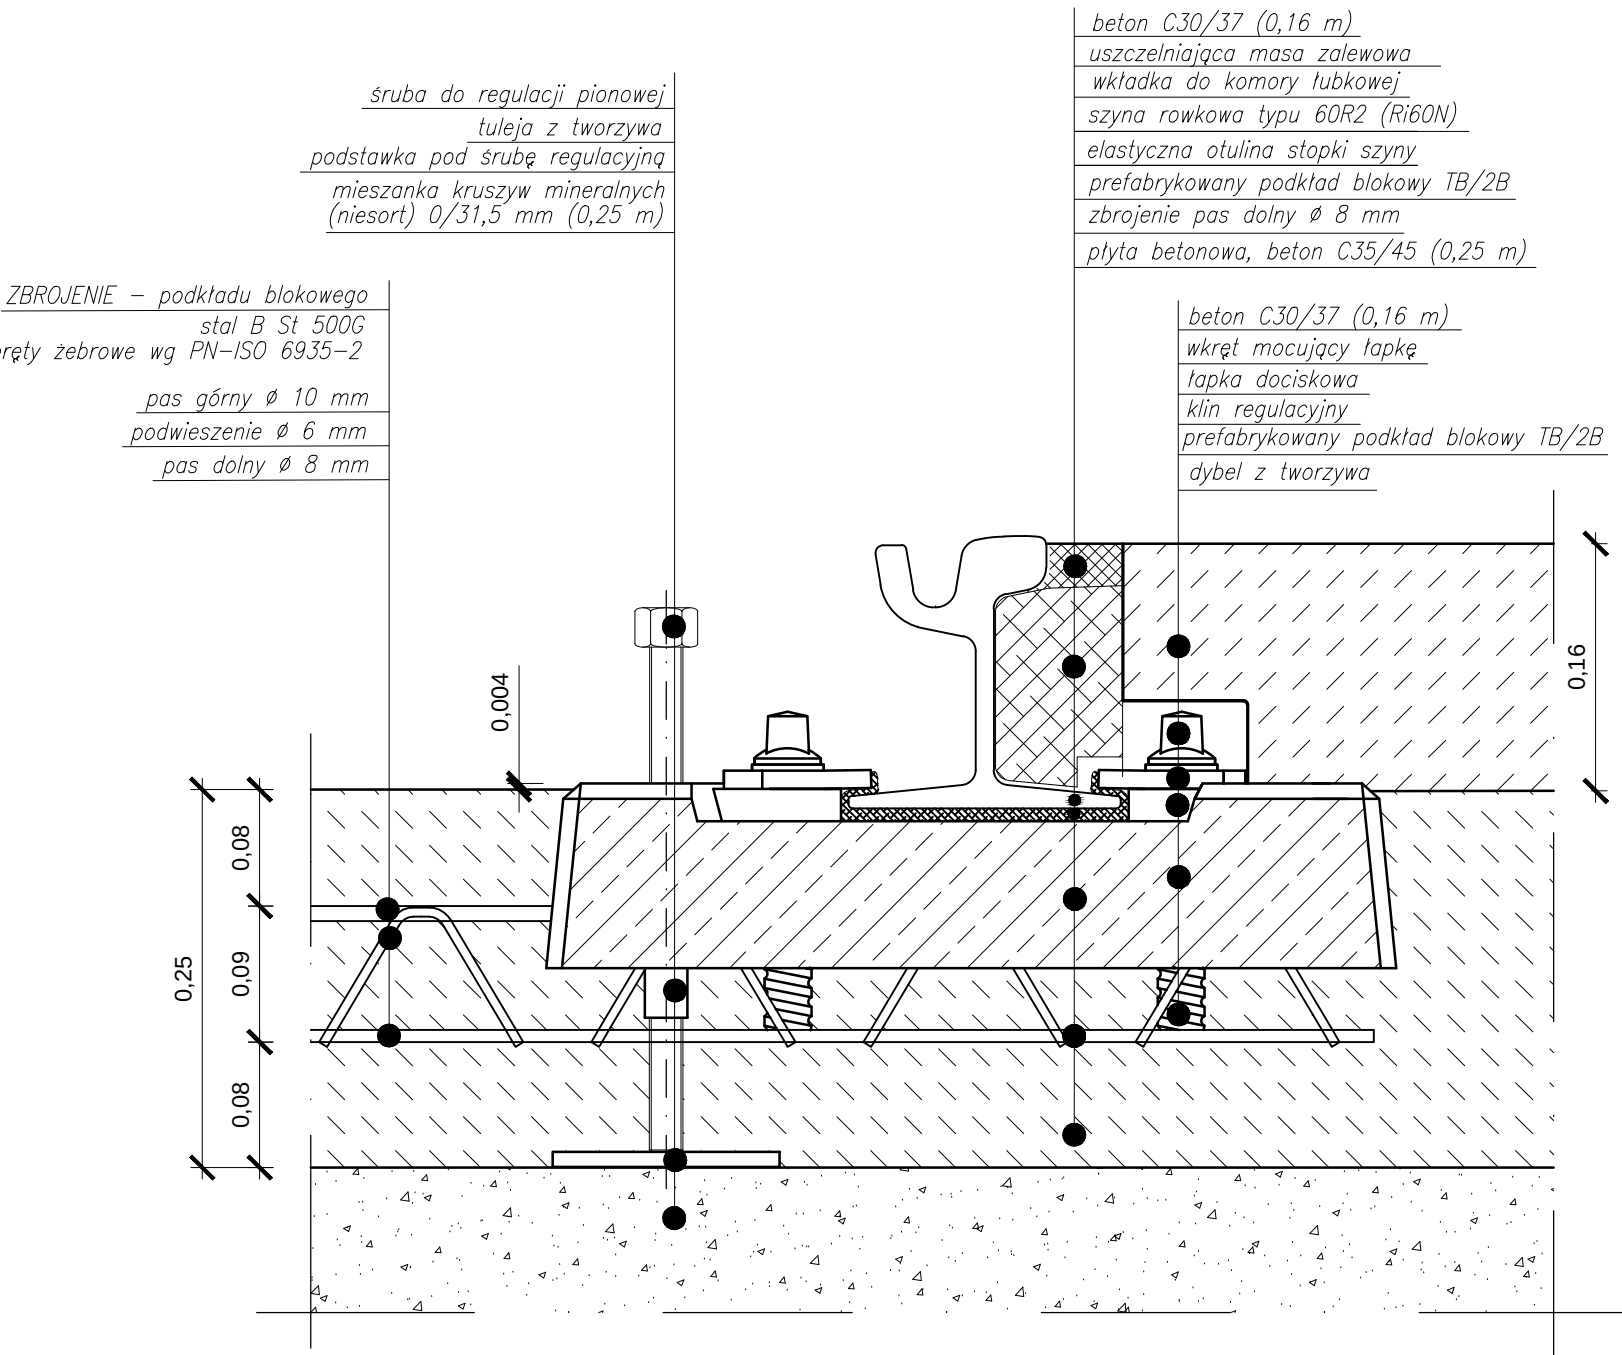

Szczegół "G"
mocowanie do podrozdziadnic GWS 05

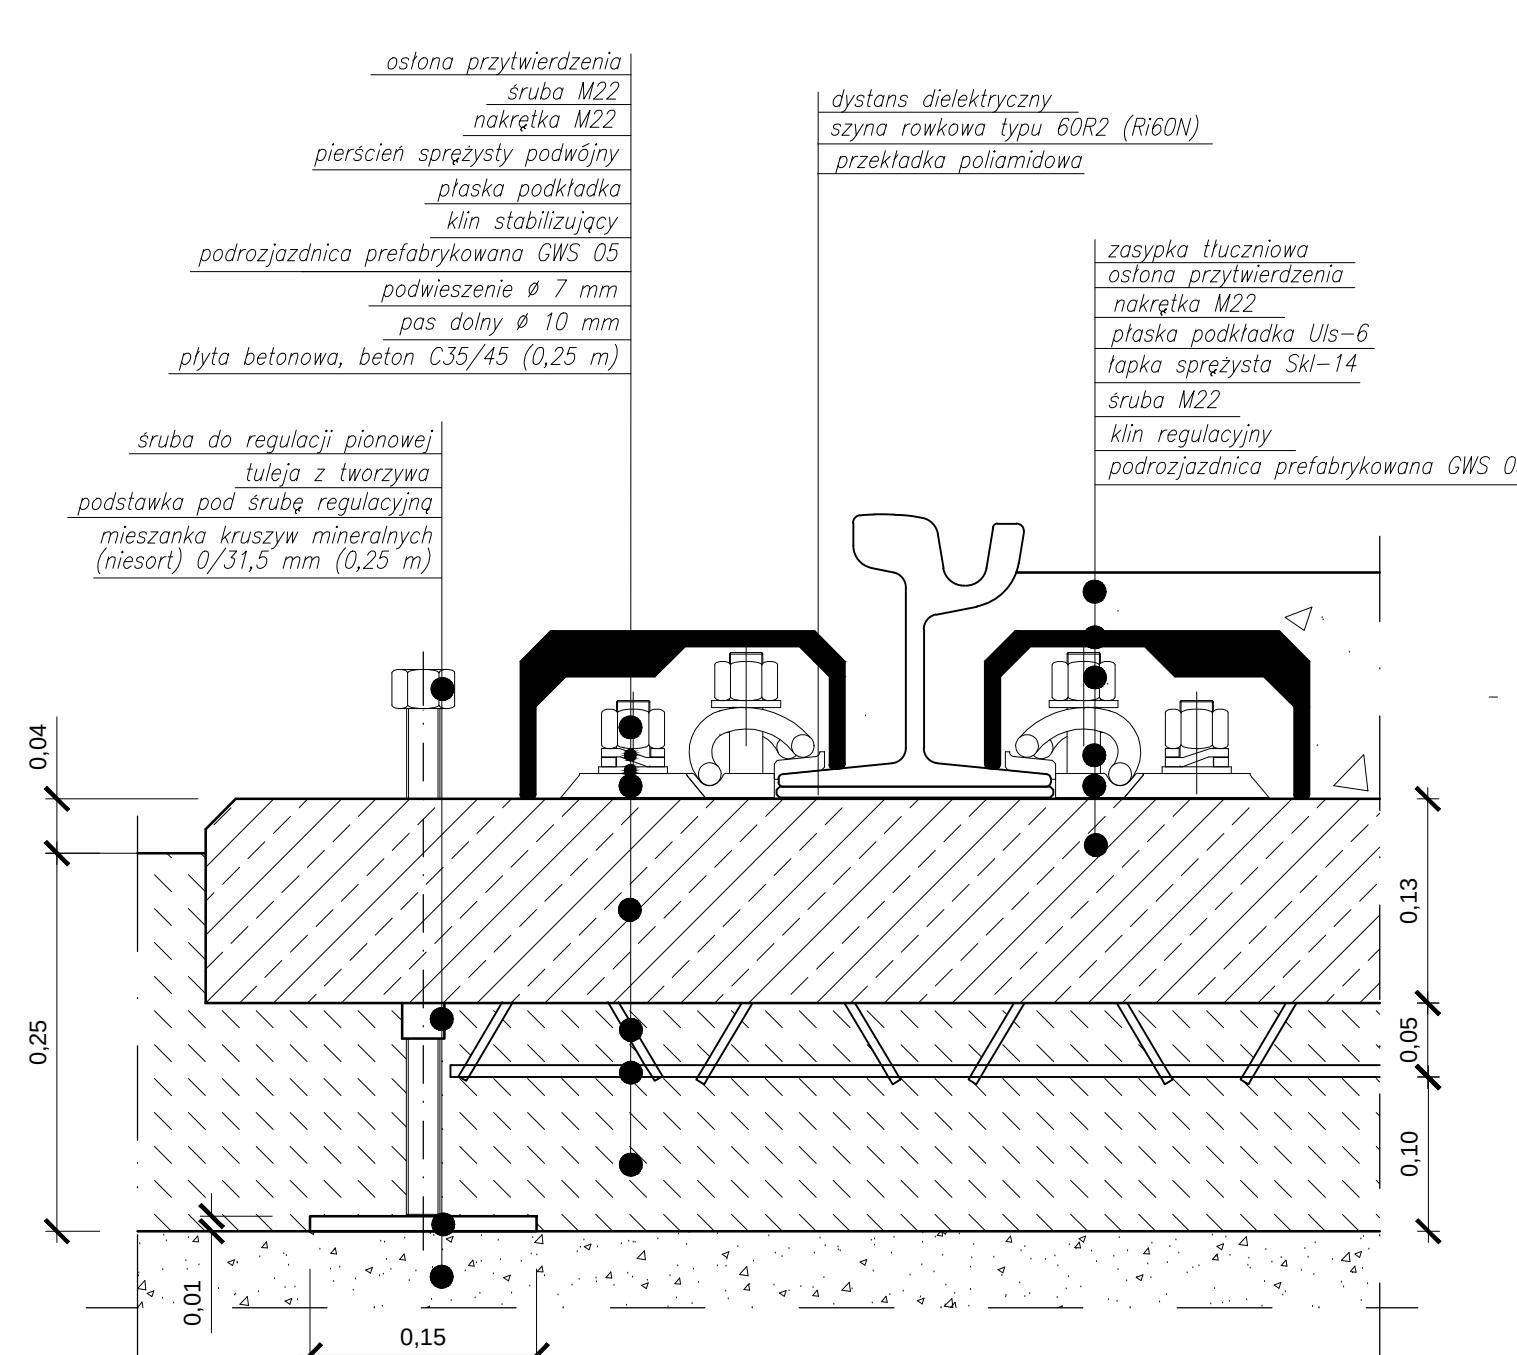


Szczegół "C"

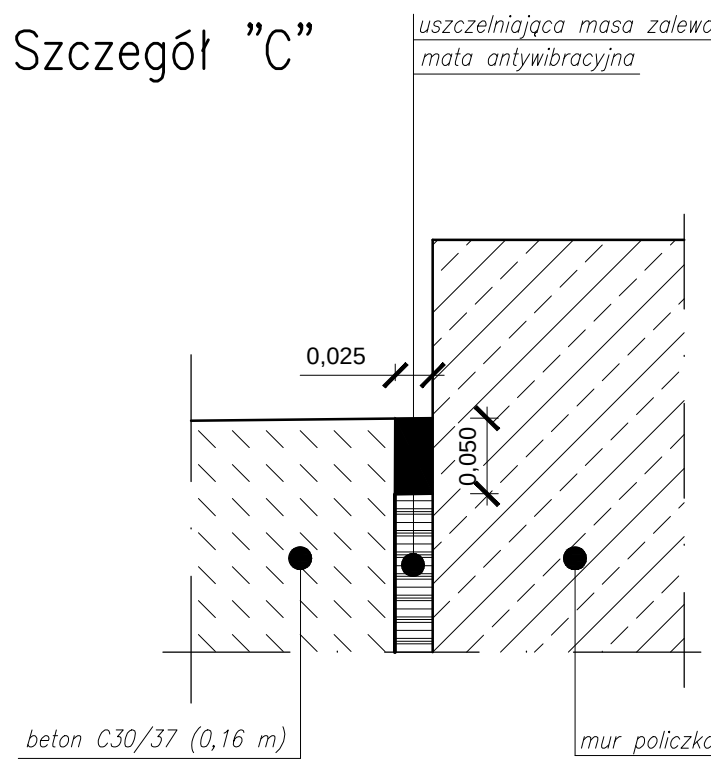


Strefa okotoszynowa

Szczegół "F"

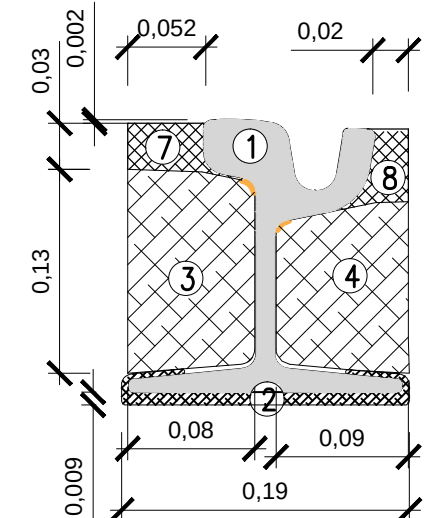


- szyna rowkowa typu 60R2 (Ri60N)
- elastyczna otulina stopki szyny
- zewnętrzna wkładka do komory łukowej nawierzchni sztywnej
- wewnętrzna wkładka do komory łukowej nawierzchni sztywnej
- zewnętrzna wkładka do komory łukowej nawierzchni podatnej (zielone torowisko)
- wewnętrzna wkładka do komory łukowej nawierzchni podatnej (zielone torowisko)
- masa uszczelniająca zewnętrzną wkładkę do komory łukowej nawierzchni sztywnej
- masa uszczelniająca wewnętrzną wkładkę do komory łukowej nawierzchni sztywnej
- klej poliuretanowy wg producenta wkładek do komory łukowej

Szczegół "K"
odwodnienie rowków szyn

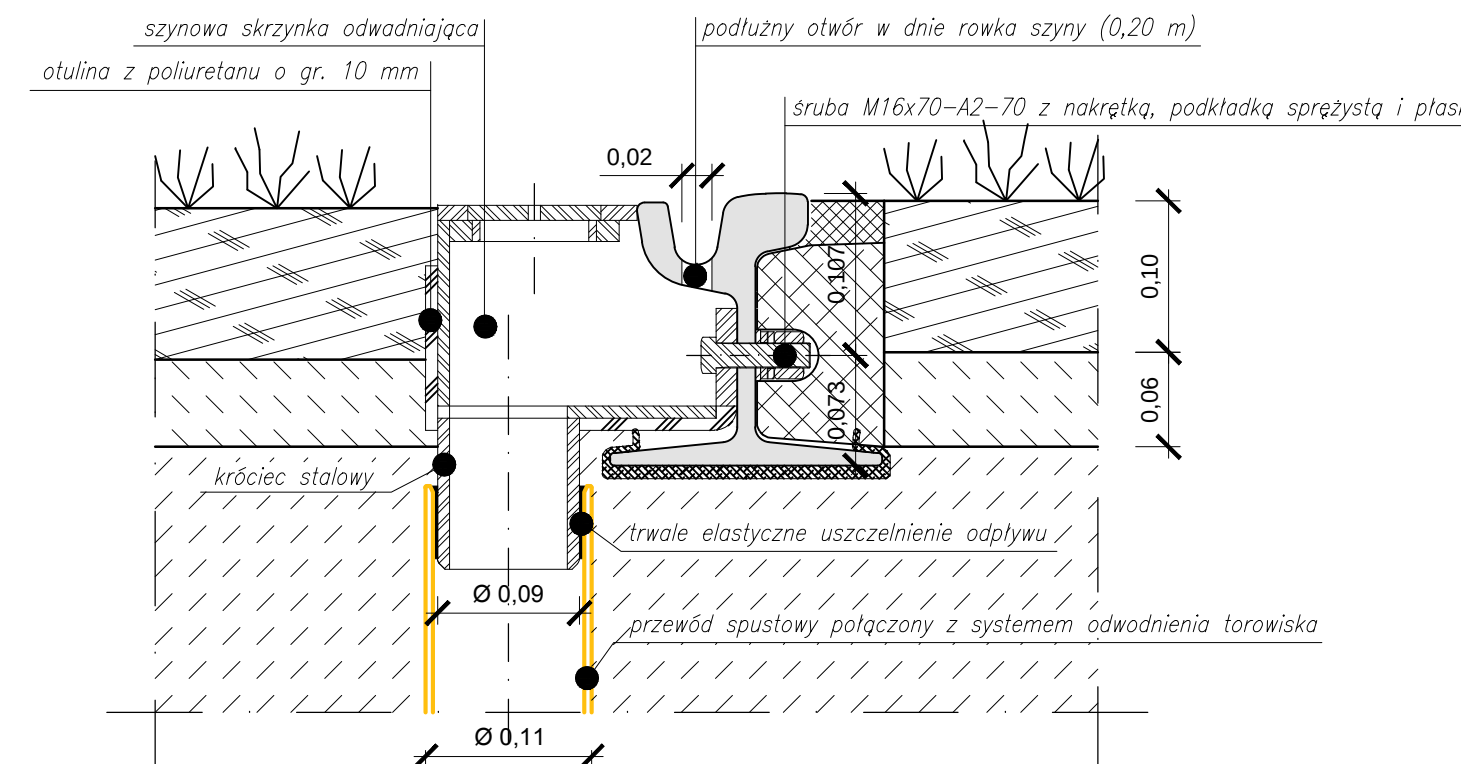

Szczegół "H"

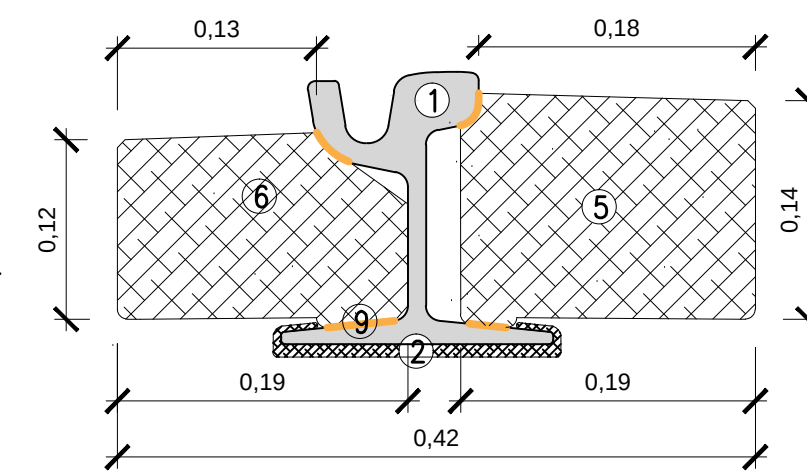

Lp./No.	Typ modyfikacji/Modification		Data/Date	Podpis/Signature
ZAMAWIAJĄCY / EMPLOYER				
			Tramwaje Śląskie S.A. ul. Inwalidzka 5 41-506 Chorzów tel. (+48) 32 246 60 61 fax: (+48) 32 251 00 96 e-mail: ts@tram-silesia.pl	
BIURO PROJEKTOWE / DESIGN OFFICE				
 Polska Sp. z o.o.			MIB Polska Sp. z o.o. ul. Darasza 5 30-826 Kraków tel. (+48) 12 619 24 00 fax: (+48) 12 619 24 19 e-mail: biuro@mib.pl	
FUNKCJA / FUNCTION	IMIĘ I NAZWISKO / NAME	BRANŻA / DISCIPLINE	NR UPRAWNIENI / LICENSE	PODPIS / SIGNATURE
Projektant/Designer	mgr inż. Jan Bomba	drogowa	WZDP nr. 19/906/ upr.263/74	
Opracował/Work out	Andrzej Łodźiana	drogowa		
	Dariusz Kostrzewa	drogowa		
	mgr inż. Michał Sadowski	drogowa		
Sprawdził/Evaluated	inż. Włodysław Piaseczny	drogowa	RP-Upr.334/92	
TEMAT / SUBJECT				
MODERNIZACJA LINII TRAMWAJOWEJ W SOSNOWCU UL. 3 MAJA, OD CWK DO PĘTLI ZAGÓRZE				
Obiekt/Object		Nazwa rysunku/Drawing title		
		Szczegóły konstrukcyjne		
Nr Umowy/Contract No.		Skala/Scale	Data/Date	
DO/318/09		1:5	12.2010	
OZNACZENIE RYSUNKU / DRAWING DENOTATION				
Nr projektu/Project No.	Branża/Branch	Stadium/Phase	Część/Part	Nr rysunku/Drawing No.
	D	PW	1	RYS. 7
		Nr rew./Rev. No.		