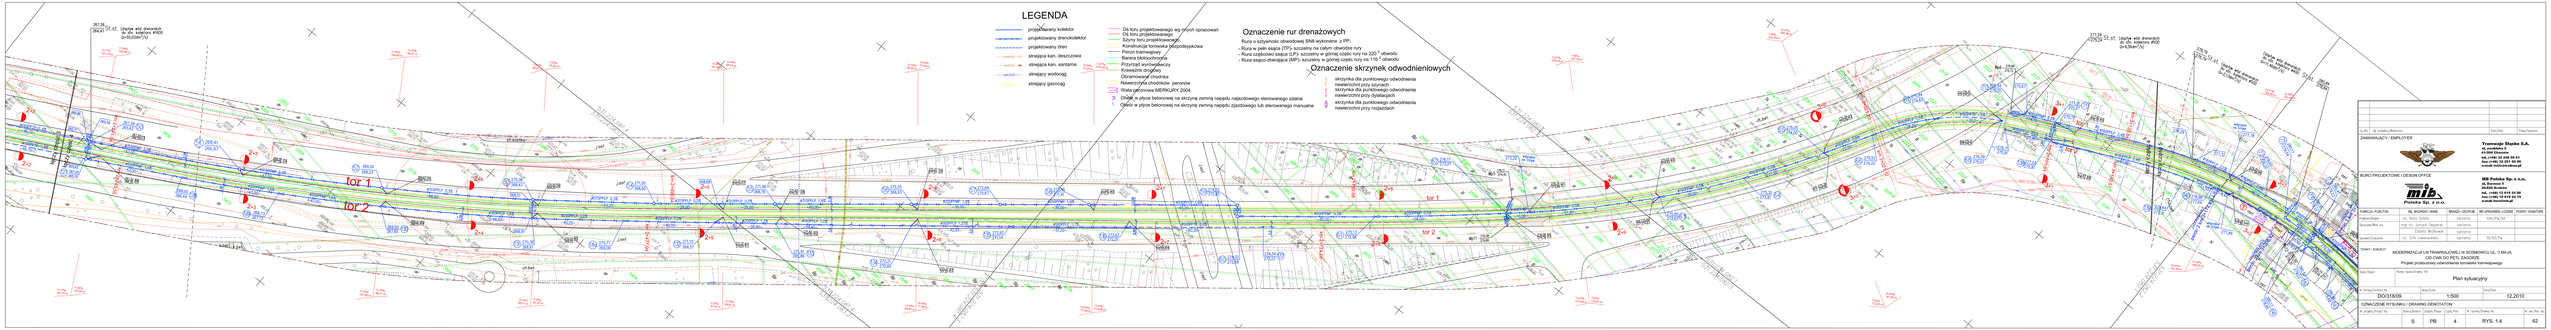
LEGENDA
projektowany kolektor
projektowany drenokolektor
projektowany drén
istniejąca kan. deszczowa
istniejąca kan. sanitarna
istniejący wodociąg
istniejący gazociąg
Oś toru projektowanego wg prac opracowań
Oś toru projektowanego
Szyny toru projektowanego
Konstrukcja torowska jednodrożnikowa
Peron tramwajowy
Przystanek tramwajowy
Przystęp wyniesiony
Krawężnik drogowy
Obramowanie chodnika
Nawierzchnia chodników: peronów
Wata parkowa MERKURY 2004
Oznaczenie rur drenażowych
Rura o sztywności obwodowej SN8 wykonana z PP:
- Rura w pełni osiąca (TP)- szczelny na całym obwodzie rury
- Rura częściowo osąca (LP)- szczelny w górnej części rury na 150 ° obwodu
- Rura swpo-zherdzjcia (WP)- szczelny w górnej części rury na 150 ° obwodu
Oznaczenie skrzynek odwodnieniowych
skrzynka dla punktowego odwodnienia nawierzchni przy szynach
skrzynka dla punktowego odwodnienia nawierzchni przy dylatacjach
skrzynka dla punktowego odwodnienia nawierzchni przy rozjazdach
tor 1
tor 2
ZIMNA WODA
ul. Ks. Bp. Bednorza
ul. Ks. Bp. Bednorza
ul. Ks. Bp. Bednorza