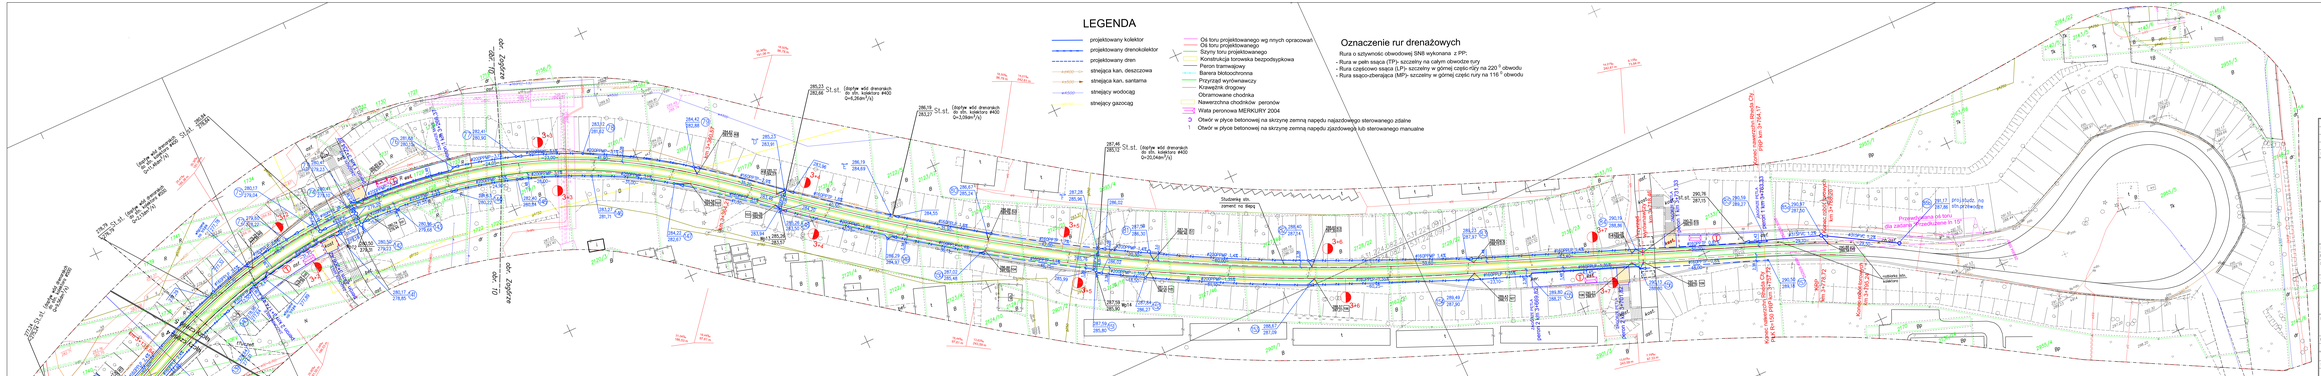

Lp./No	Tp. wydania/Modification	Data/Date	Podpis/Signature

ZAMAWIAJĄCY / EMPLOYER

Tramwaje Śląskie S.A.
ul. modelska 5
41-506 Chorzów
tel.(+48) 32 246 10 01
fax: (+48) 32 221 00 90
e-mail: tsl@tsl.com.pl

BIURO PROJEKTOWE / DESIGN OFFICE

MB Polska Sp. z o.o.
ul. Roman 5
30-549 Kraków
tel.: (+48) 12 415 24 00
fax: (+48) 12 415 24 15
email: biuro@mb.pl

FUNKCJA / FUNCTION	NIE. NAZWISKO / NAME	BRANŻA / DISCIPLINE	NR UPRAWNIEŃ / LICENCE	PODPIS / SIGNATURE
Projekt/Design	mgr inż. Bartosz Gorlicki	sanitarna	Ewid.Pkg.-154	
Sprawdził/Work out	mgr inż. Justyna Zespondek	sanitarna		
	inż. Elżbieta Mizikowski	sanitarna		
Sprawdził/Checked	mgr inż. Zofia Lewandowska	sanitarna	SU-163/Pw	

TEMAT / SUBJECT

MODERNIZACJA LIN TRAMWAJOWEJ W SOSNOWCU UL. 3 MAJA,
OD CWK DO PĘTLI ZAGÓRZE
Projekt przebudowy odwodnienia torowiska tramwajowego

Skala/Scale	Nazwa rysunku/Drawing title	
	Plan sytuacyjny	

Nr Umowy/Contract No.	Data/Date	Data/Date
DO/318/09	1:500	12.2010

OZNACZENIE RYSUNKU / DRAWING DENOTATION

Nr projektu/Project No.	Branża/Branch	Dziedzina/Discipline	Zespół/Part	Nr rysunku/Drawing No.	Nr rw./Rev. No.
	S	PB	5	RYS. 1.5	63