
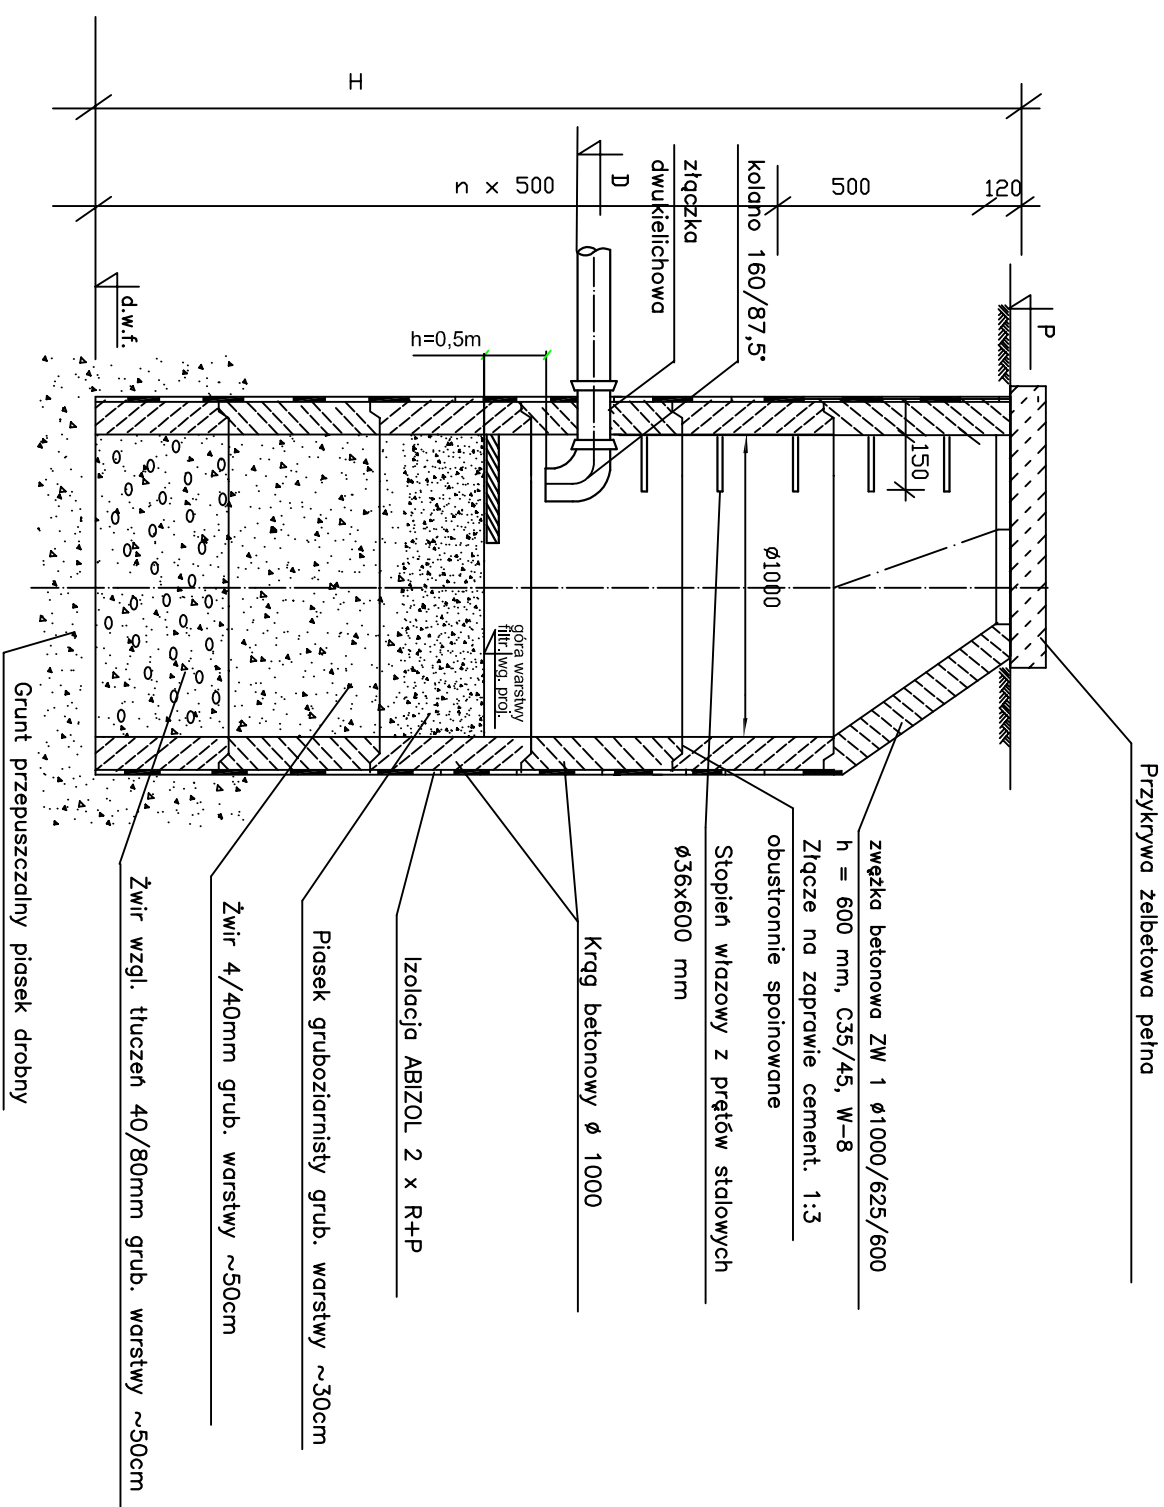


RYSUNEK POGLĄDOWY STUDZIENKI CHŁONNEJ

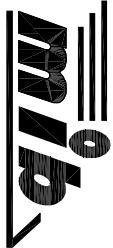

Lp./No.	Typ modyfikacji/Modification		Data/Date		Podpis/Signature
ZAMAWIAJĄCY / EMPLOYER					
 Tramwaje Śląskie S.A. ul. Inwalidzka 5 41-506 Chorzów tel. (+48) 32 246 60 61 fax: (+48) 32 251 00 96 e-mail: ts@tram-silesia.pl					
BIURO PROJEKTOWE / DESIGN OFFICE					
 Polska Sp. z o.o. MIB Polska Sp. z o.o. ul. Darasza 5 30-826 Kraków tel. (+48) 12 619 24 00 fax: (+48) 12 619 24 19 e-mail: biuro@mib.pl					
FUNKCJA / FUNCTION	IMIĘ I NAZWISKO / NAME	BRANŻA / DISCIPLINE	NR UPRAWNIENIŃ / LICENSE	PODPIS / SIGNATURE	
Projektant/Designer	inż. Anna Sařata	sanitarna	644/Pw/94		
Opracował/Work out	mgr inż. Justyna Desperak	sanitarna			
	Elzbieta Wojtkowiak	sanitarna			
Sprawdził/Evaluated	inż. Zofia Lewandowska	sanitarna	39/83/Pw		
TEMAT / SUBJECT					
MODERNIZACJA LINII TRAMWAJOWEJ W SOSNOWCU UL. 3 MAJA, OD CWK DO PĘTLI ZAGÓRZE					
Projekt przebudowy odwodnienia torowiska tramwajowego					
Obiekt/Object	Nazwa rysunku/Drawing title				
	Rysunek poglądowy studzienki chłonnej Ø1,0m				
Nr Umowy/Contract No.	Skala/Scale	Data/Date			
DO/318/09		12.2010			
OZNACZENIE RYSUNKU / DRAWING DENOTATION					
Nr projektu/Project No.	Branża/Branch	Stadium/Phase	Część/Part	Nr rysunku/Drawing No.	Nr rew./Rev. No.
	S	PB	1	RYS. 10	