


ULICZNA STUDZIENKA ŚCIEKOWA

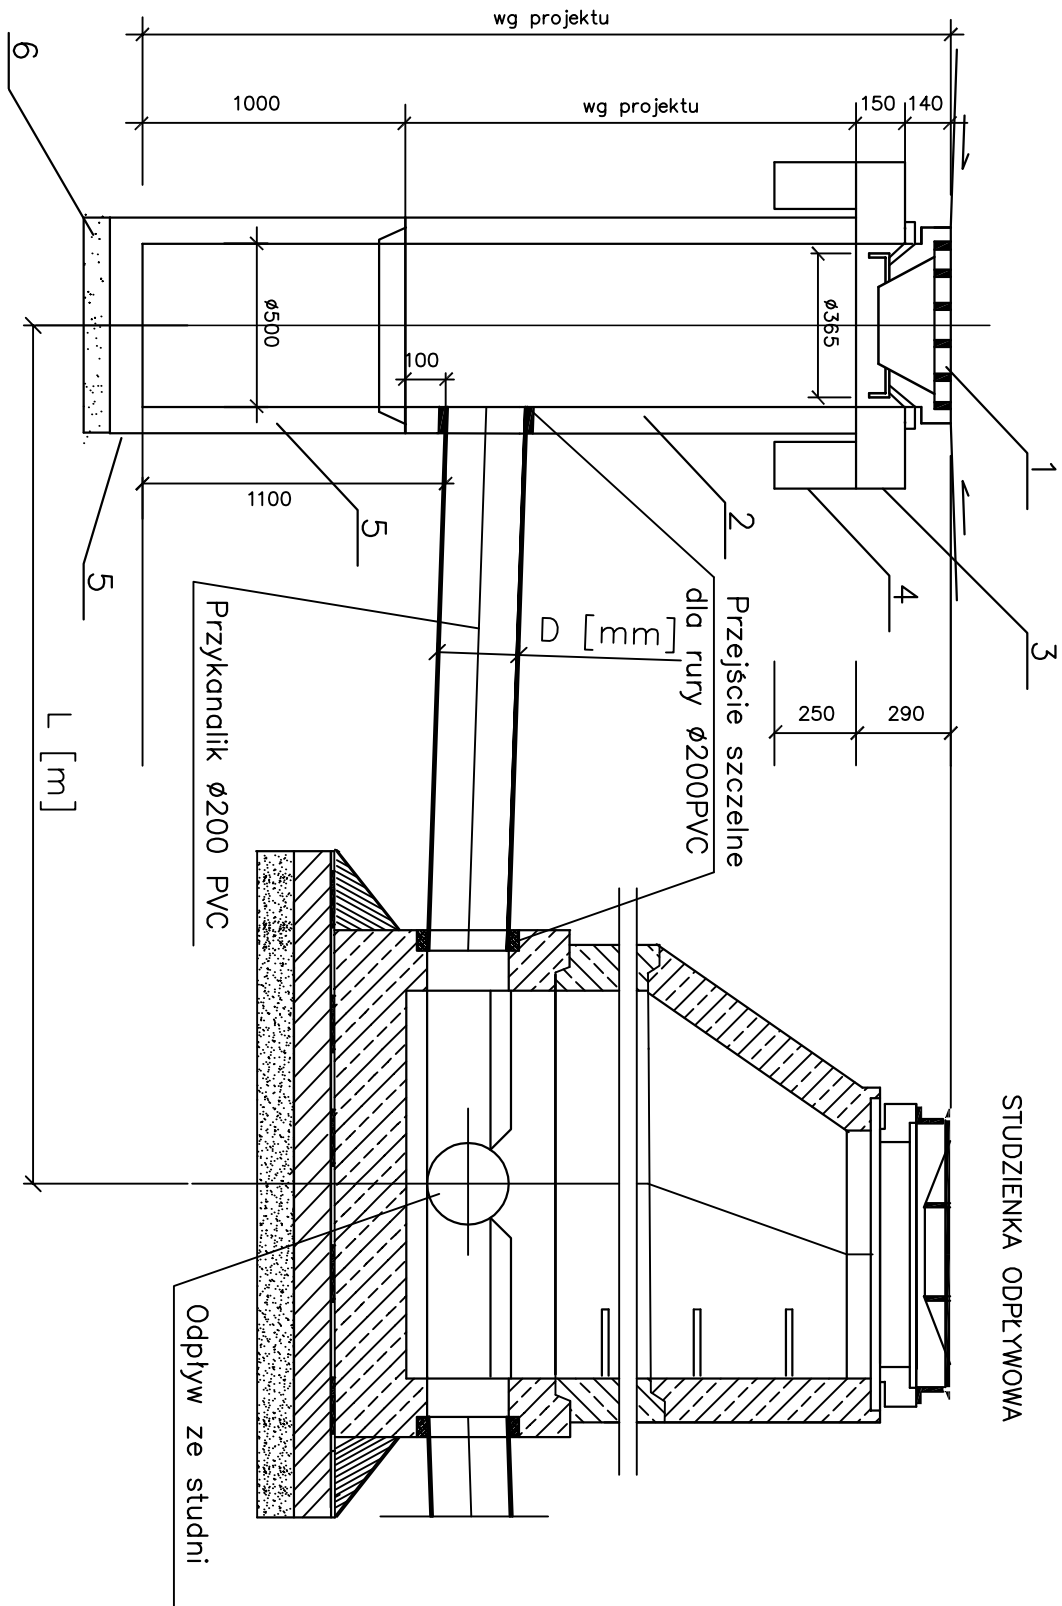

Nr wpustu	Rzedne [m n.p.m.]			Nr studz.	Rzedne [m n.p.m.]			Dno studni	Głębokość [m]		Długość [m]	Przykanalik [m]	
	górn. wpustu	wylot z wpustu	dno wpustu		górn. studni	wylot z wpustu	wylot ze studni		wpustu całkowita	studni całkowita		Spadek [%]	Średnica [mm]
Wp1	251,73	250,54	249,44	5	251,62	250,38	250,31	249,47	2,29	2,15	8,25	2,0	200
Wp2	251,77	250,58	249,48	8	251,62	250,42	249,86	249,02	2,29	2,60	8,10	2,0	200
Wp3	252,41	250,72	249,62	11a	252,20	250,67	250,50	249,58	2,79	2,62	2,30	2,0	200
Wp4	254,47	253,28	252,18	19	254,33	253,21	252,79	251,95	2,29	2,38	3,30	2,0	200
Wp5	276,11	274,42	273,32	62	276,11	274,29	273,27	272,35	2,79	3,76	6,70	2,0	200
Wp6	276,68	275,73	274,63	70	276,54	275,70	275,70	274,78	2,05	1,76	6,05	05	200
Wp7	251,74	250,55	249,45	90	251,62	250,47	250,33	249,49	2,29	2,13	4,05	2,0	200
Wp8	251,78	250,59	249,49	92	251,60	250,51	249,90	248,98	2,29	2,62	3,95	2,0	200
Wp9	252,37	250,68	249,58	94a	252,15	250,62	250,50	249,55	2,79	2,60	2,85	2,0	200
Wp10	254,45	252,76	251,66	105	254,42	252,73	252,69	251,77	2,79	2,65	3,20	1,0	200
Wp11	276,08	274,89	273,79	62	276,11	274,78	273,27	272,35	2,29	3,76	5,40	2,0	200
Wp12	280,50	279,31	278,21	142	280,50	279,28	279,23	278,28	2,29	2,22	2,75	1,0	200
Wp13	285,26	283,57	282,47	148	285,26	283,55	283,50	282,58	2,79	2,68	0,90	2,0	200
Wp14	287,59	285,90	284,80	151	287,59	285,87	285,80	284,88	2,79	2,71	1,45	2,0	200

MATERIALY

- 1 – Wpust uliczny żeliwny kl. D400 z pełnym kołnierz. z zawiasem 305/500 wg PN–EN 124/2000
- 2 – Rura betonowa średnicy 500mm z betonu C20/25 wysokość 1000mm
- 3 – Pierścien utrzymujący kratę ø960/500 grubości 150 mm
- 4 – Pierścien odcigający grubości 250 mm, ø960/650
- 5 – Rura betonowa z dnem ø500/1000mm
- 6 – Podsyпка piaskowa gr. 10cm.

Lp./No.	Typ modyfikacji/Modification	Data/Date	Podpis/Signature



Tramwaje Śląskie S.A.
ul. Inwalidzka 5
41-506 Chorzów
tel. (+48) 32 246 60 61
fax: (+48) 32 251 00 96
e-mail: ts@tram-silesia.pl

BIURO PROJEKTOWE / DESIGN OFFICE



MIB Polska Sp. z o.o.
ul. Dąbrowska 5
30-826 Kraków
tel. (+48) 12 619 24 00
fax: (+48) 12 619 24 19
e-mail: biuro@mib.pl

FUNKCJA / FUNCTION	IMIĘ I NAZWISKO / NAME	BRANŻA / DISCIPLINE	NR UPRAWNIENI / LICENSE	PODPIS / SIGNATURE
Projektant/Designer	inż. Anna Sotola	sanitarna	644/Pw/94	
Opocowa/Work out	mgr inż. Justyna Desperck	sanitarna		
	Elżbieta Wojtkowiak	sanitarna		
Sprawadzi/Evaluated	inż. Zofia Lewandowska	sanitarna	39/83/Pw	

TEMAT / SUBJECT
MODERNIZACJA LINII TRAMWAJOWEJ W SOSNOWCU UL. 3 MAJA,
OD CWK DO PĘTLI ZAGÓRZE

Projekt przebudowy odwodnienia torowiska tramwajowego

Obiekt/Obiect	Nazwa rysunku/Drawing title		
	Rysunek poglądowy ulicznej studzienki ściekowej Ø0,50m z osadnikiem + tabela wymiarów		
Nr Umowy/Contract No.	Skala/Scale	Data/Date	
DO/318/09		12.2010	

OZNACZENIE RYSUNKU / DRAWING DENOTATION

Nr projektu/Project No.	Branża/Branch	Stadium/Phase	Część/Part	Nr rysunku/Drawing No.	Nr rew./Rev. No.
S	PB	1		RYS.11	82