


Skrzynka odwodnieniowa-
przyszynowa

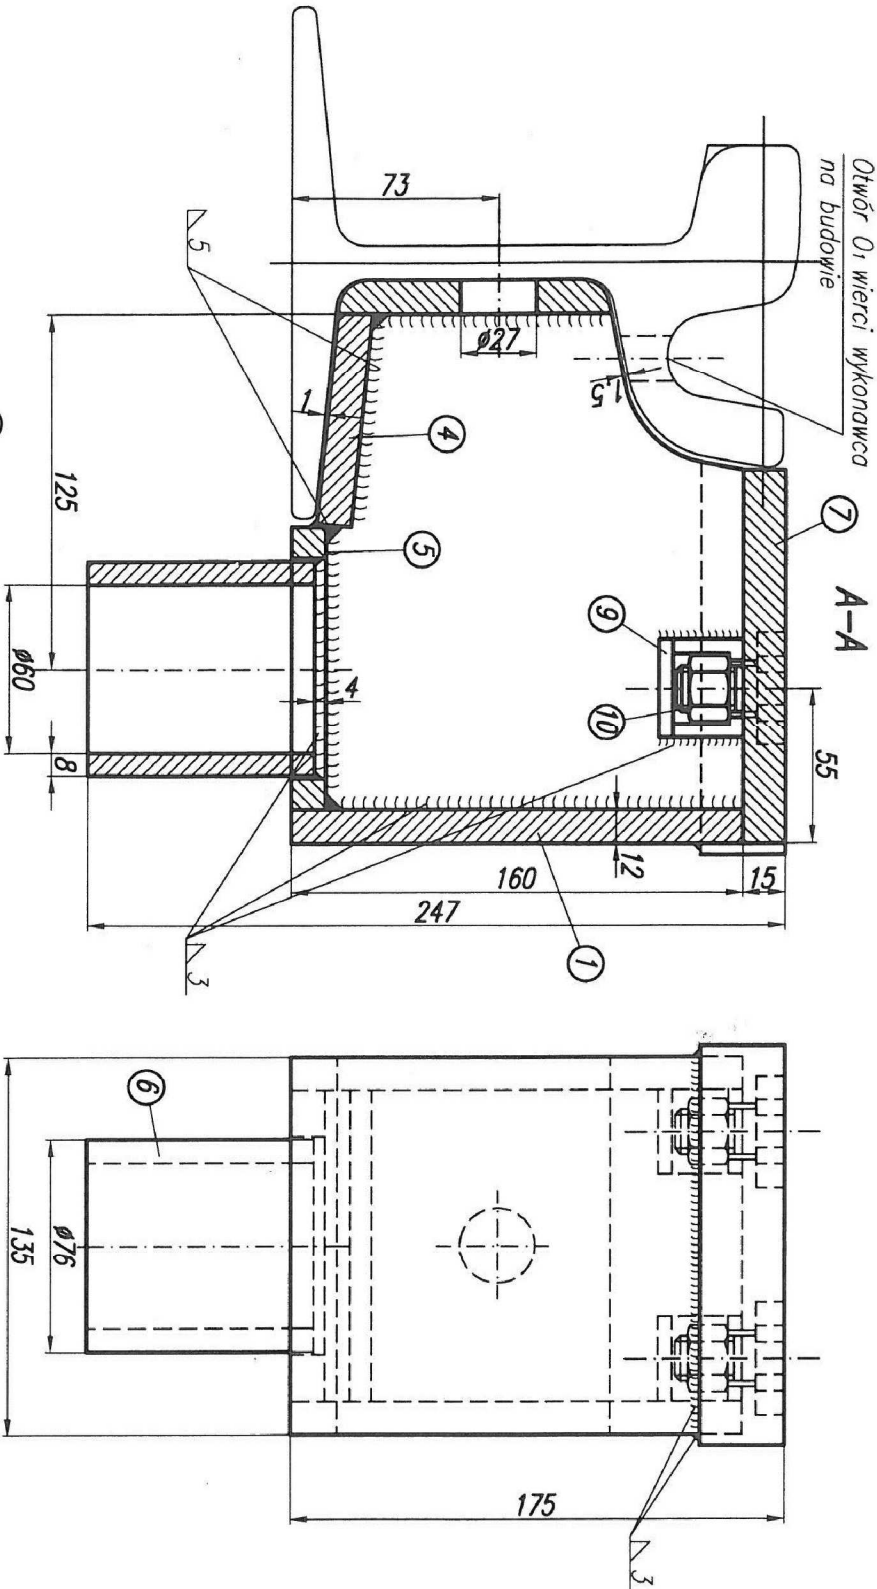

Uwaga:
1. Spawy wewnętrzne ∇ 5, spawy zewnętrzne 1/2V 3
2. Ostre krawędzie stępć



Tramwaje Śląskie S.A.
ul. Inwalidzka 5
41-506 Chorzów
tel. (+48) 32 246 60 61
fax: (+48) 32 251 00 96
e-mail: ts@tram-slaskie.pl

BIURO PROJEKTOWE / DESIGN OFFICE

MIB Polska Sp. z o.o.



Polska Sp. z o.o.

ul. Darasza 5
30-826 Kraków
tel. (+48) 12 619 24 00
fax: (+48) 12 619 24 19
e-mail: biuro@mib.pl

FUNKCJA / FUNCTION	IMIĘ I NAZWISKO / NAME	BRANŻA / DISCIPLINE	NR UPRAWNIENI / LICENSE	PODPIS / SIGNATURE
Projektant/Designer	inż. Anna Satata	sanitarna	644/Pw/94	
Opracował/Work out	mgr inż. Justyna Desperak	sanitarna		
	Elżbieta Wojtkowicz	sanitarna		
Sprawdził/Evaluated	inż. Zofia Lewandowska	sanitarna	39/83/Pw	

TEMAT / SUBJECT

MODERNIZACJA LINII TRAMWAJOWEJ W SOSNOWCU UL. 3 MAJA,
OD CWK DO PĘTLI ZAGÓRZE

11	Śruba M16x25 – ocynk.	2	DT-19/01	St4S	PN-88/H84020	0.14
10	Nokr. z wkład. plastik.	2	DT-19/01	St4S	PN-88/H84020	0.06
9	Oscoda nakrętki	2	DT-19/01	St4S	PN-88/H84020	0.32
8	Opcoska	1	DT-19/01	St4S	PN-88/H84020	0.56
7	Pokrywa	1	DT-19/01	St4S	PN-88/H84020	2.08
6	Rura spustowa	1	DT-19/01	St4S	PN-88/H84020	1.17
5	Dno poziome	1	DT-19/01	St4S	PN-88/H84020	1.00
4	Dno pochyle	1	DT-19/01	St4S	PN-88/H84020	0.80
3	Ścianka tylna	1	DT-19/01	St4S	PN-88/H84020	1.10
2	Ścianka boczna	2	DT-19/01	St4S	PN-88/H84020	5.30
1	Ścianka czołowa	1	DT-19/01	St4S	PN-88/H84020	2.03
Waga		Ilość	Oznaczenie	Mater.	Norma	Ciepota

Obiekt/Obiect Nazwa rysunku/Drawing title
Skrzynka odwodnieniowa- przyszynowa

Nr Umowy/Contract No.	Skala/Scale	Data/Date
DO/318/09		12.2010

OZNACZENIE RYSUNKU / DRAWING DENOTATION

Nr projektu/Project No.	Branża/Branch	Stadium/Phase	Część/Part	Nr rysunku/Drawing No.	Nr rew./Rev. No.
S	PB	1	RYS. 17		