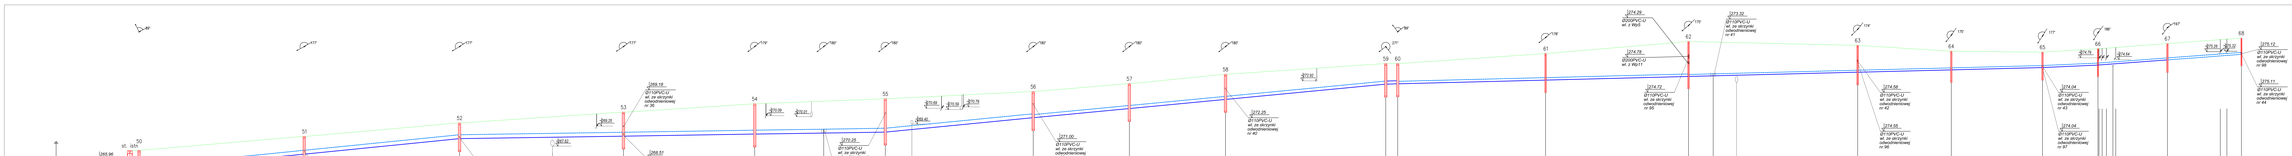

L.Nr	Sp. Aktylizacji Modyfikacji	Data/Date	Podpis/Signature

ZAMAWIAJĄCY / EMPLOYER

Transwagle Śląskie S.A.
ul. Incubatora 4
41-506 Chorzów
tel.: (+48) 32 224 66 01
fax: (+48) 32 201 00 56
e-mail: biuro@transwagle.pl

BIURO PROJEKTOWE / DIEŁBOK OFFICE

MIB Polska Sp. z o.o.
ul. Kozielska 4
44-200 Gliwice
tel. (+48) 32 616 24 00
fax (+48) 32 616 24 14
e-mail: biuro@mib.pl

FUNKCJA / FUNCTION	IMIĘ I NAZWISKO / NAME	BRANŻA / DISCIPLINE	NR UPRAWNIEŃ LICZNIK PODPIS / SIGNATURE
Projektant/Designer	inż. Anna Szlotta	sanitarna	644/Pw/94
Sprawdził/Rev.ed.	mgr inż. Jadwiga Dzaguchi Elżbieta Bożkowska	sanitarna sanitarna	
Sprawdził/Evaluated	inż. Zofia Jagiełło	sanitarna	76/81/Pw

TEMAT / SUBJECT

MODERNIZACJA LINII TRAMWAJOWEJ W SOSNOWCU UL. 3 MAJA, OD CWM DO PĘTLI ZAGÓRZE

Projekt przebudowy obsadzenia torowiska tramwajowego.

Skala/Scale	Nazwa rysunku/Drawing title	
	Profil podłużny drenokolektora i zbieracza	

Nr obiektu/Contract No.	Data/Date	Data/Date	Data/Date
DO/31/09	1:100/500		12.2010

OZNACZENIE RYSUNKU / DRAWING DENOTATION

Nr projektu/Project No.	Branża/Branch	Obiekt/Phase	Część/Part	Nr rysunku/Drawing No.	Nr ark./No. Sh.
	S	PB	5	RYS. 2,5	68