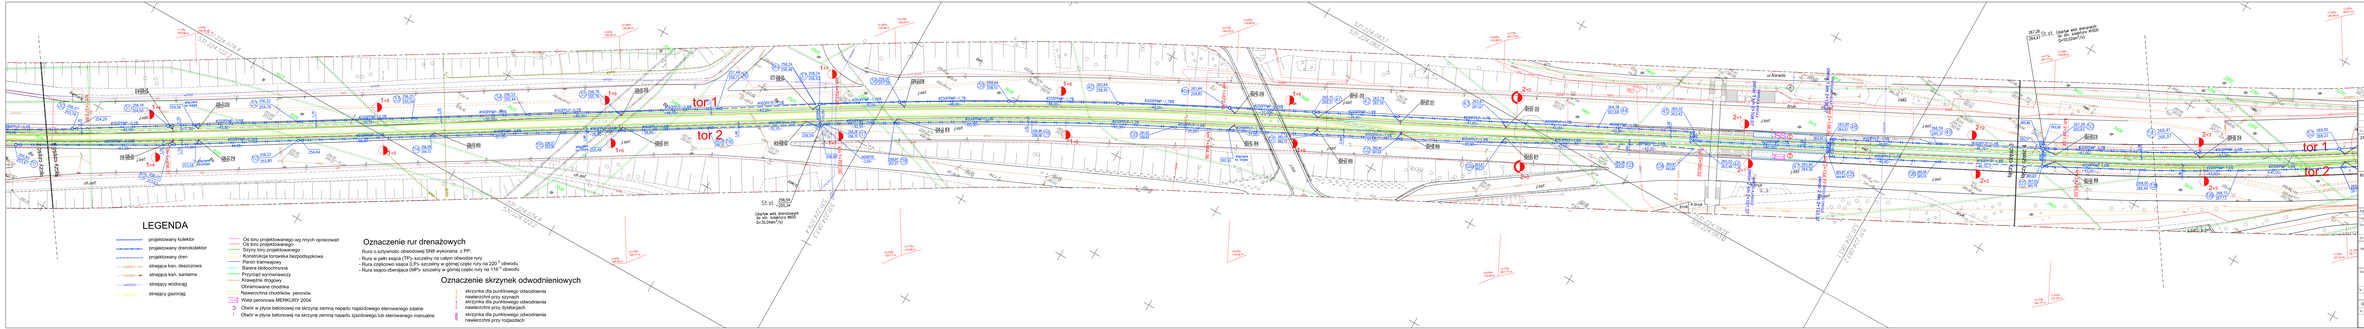

Nr / No	Nr modelu/Modelcode	Data/Date	Podpis/Signature

ZAMAWIAJĄCY / EMPLOYER

Tramwaje Śląskie S.A.
ul. Josefa 1
41-506 Chorzów
tel. (+48) 32 349 20 61
fax (+48) 32 241 00 16
email: biuro@tsl.com.pl

BIURO PROJEKTOWE / DESIGN OFFICE

MB Polska Sp. z o.o.
Oddział w Krakowie
30-420 Kraków
tel. (+48) 12 616 24 00
fax (+48) 12 616 24 01
email: krakow@mb.pl

FUNCJA / FUNCTION	NIE NAZWISKO / NAME	BRANŻA / DISCIPLINE	NR UPRAWNIEŃ / LICENCE	PODPIS / SIGNATURE
Projekt/Design	mgr. Marcin Sobczyk	sanitarna	bez/No Sp.	
Sprawdził/Rev.	mgr inż. Jurjusz Grzywnik	sanitarna		
	mgr inż. Grzegorz Bodlewski	sanitarna		
Upoważnione/Executive	mgr inż. Zofia Grzelkowska	sanitarna	3/ZG/Ł/Pa	

TEMAT / SUBJECT: MODERNIZACJA LIN TRAMWAJOWEJ W GOSKOWICU ul. 3 MAJA, DŁ.1296 DO PĘTLI ZAJĄCZKIE
Projekt przebudowy odwodnienia torowiska tramwajowego

Skala/Scale	Tytuł / Title: Plan sytuacyjny	Data/Date
1:500		12.2010

Nr rys./Drawing No	Data/Date
DO/318/09	

OZNACZENIE RYSUNKU / DRAWING DENOTATION

Nr projektu/Project No	Branża/Discipline	Zespół/Team	Część/Part	Nr części/Drawing No	Nr rev./Rev.
	S	PW	3	RYS. 1.3	