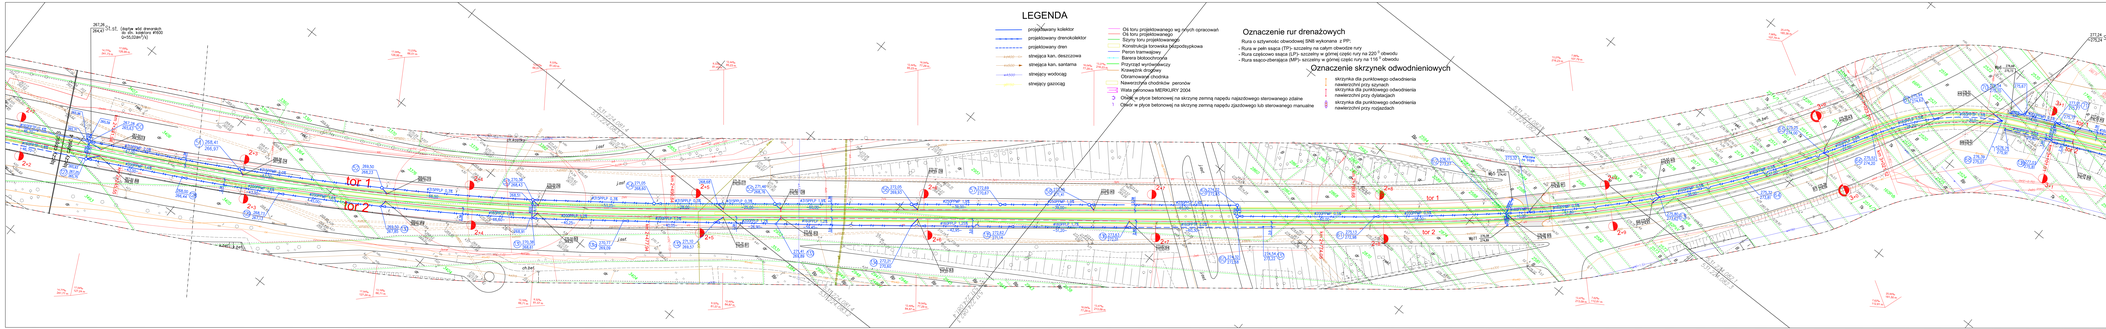

LEGENDA

- projektowany kolektor
- projektowany drenokolektor
- projektowany dren
- studzienka kan. deszczowa
- studzienka kan. sanitarna
- studzienka wodociągu
- studzienka gazociągu
- Oś toru projektowanego wg innych opracowań
- Oś toru projektowanego
- Szyny toru projektowanego
- Konstrukcja torowska jednodrożnikowa
- Peron tramwajowy
- Przystanek tramwajowy
- Przystęp wyniesiony
- Krawężnik drogowy
- Obramowanie chodnika
- Nawierzchnia chodników: peronów
- Wata pałowa MERKURY 2004
- Ocieplenie płyta betonowej na skrzyną zamną napędu napędzłowego sterowanego zdalnie
- Ocieplenie płyta betonowej na skrzyną zamną napędu ciągłowego lub sterowanego manualnie

Oznaczenie rur drenażowych

Rura o sztywności obwodowej SN8 wykonana z PP:
- Rura w pełni ssąca (TP)- szczeliny na całym obwodzie rury
- Rura częściowo ssąca (LP)- szczeliny w górnej części rury na 150 ° obwodu
- Rura ssąco-chwytająca (MP)- szczeliny w górnej części rury na 110 ° obwodu

Oznaczenie skrzynek odwodnieniowych

- skrzynka dla punktowego odwodnienia nawierzchni przy szynach
- skrzynka dla punktowego odwodnienia nawierzchni przy dylatacjach
- skrzynka dla punktowego odwodnienia nawierzchni przy rozjazdach

Nr.	Typ modyfikacji/Modification	Data/Date	Podpis/Signature

ZAMAWIAJĄCY / EMPLOYER

Tramwaje Śląskie S.A.
ul. Kozielska 4
41-939 Gliwice
tel.: (+48) 32 239 60 61
fax: (+48) 32 231 20 18
email: biuro@tramwaje.pl

BIURO PROJEKTOWE / DESIGN OFFICE

MB Polska Sp. z o.o.
Oddział Kraków
30-693 Kraków
tel. (+48) 12 616 24 00
fax: (+48) 12 616 24 01
email: krakow@mb.pl

FUNKCJA / FUNCTION	NIE. NAZWISKO / NAME	DRZEWO / DEGREE	NR UPRAWNIEŃ / LICENCE	PODPIS / SIGNATURE
Projekt/Design	mgr. inż. Marek Sałkiewicz	opiekun	uprawnienia	
Sprawdził/Rev. by	mgr. inż. Jarosław Zegarek	opiekun	uprawnienia	
	mgr. inż. Elżbieta Bodzioska	opiekun	uprawnienia	
Zatwierdził/Conclusion	inż. Zofia Lewandowska	opiekun	DL/0317/Ka	

TEMAT / SUBJECT: MODERNIZACJA LIN TRAMWAJOWEJ W BOSKOWICU UL. 3 MAJA, DO CINK DO PĘTLI ZAJĄCKIE
Projekt przebudowy odwodnienia torowiska tramwajowego

Nr. miejsca/Place No.	Tytuł rysunku/Drawing Title	Data/Date	Data/Date
DO/318/09	Plan sytuacyjny	1:500	12.2010

OZNACZENIE RYSUNKU / DRAWING DENOTATION

Nr. projektu/Project No.	Data/Date	Zmiana/Revision	Część/Part	Nr rysunku/Drawing No.	Nr. rev./Rev. No.
S	PW	4		RYS. 1.4	