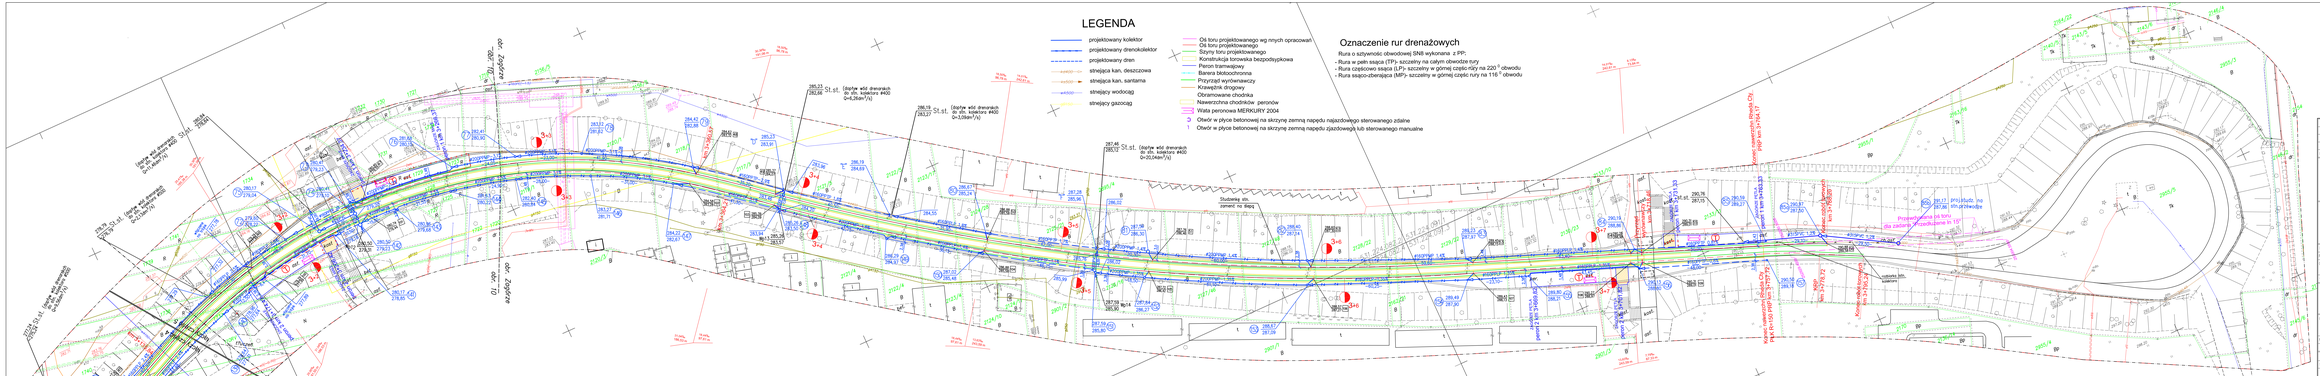
LEGENDA
projektowany kolektor
projektowany drenokolektor
projektowany dren
strwejca kan, deszczowa
strwejca kan, sanitarna
strwejcy wodocąg
strwejcy gazocąg
Oś toru projektowanego wg mnych opracowań
Oś toru projektowanego
Szyny toru projektowanego
Konstrukcja torowska bezpodsypkowa
Peron tramwajowy
Bariera biodoochronna
Przyrząd wyrównawczy
Krawężnik drogowy
Obramowanie chodnika
Nawierzchna chodników peronów
Wata peronowa MERKURY 2004
Otwór w płycie betonowej na skrzynę zemną napędu najazdowego sterowanego zdalne
Otwór w płycie betonowej na skrzynę zemną napędu zjazdowego lub sterowanego manualne
Oznaczenie rur drenażowych
Rura o sztywności obwodowej SN8 wykonana z PP:
- Rura w pełn ssięa (TP)- szczelny na całym obwodzie rury
- Rura częsowo ssięa (LP)- szczelny w górnej częśc rury na 220 ° obwodu
- Rura ssięo-dsięąsa (MP)- szczelny w górnej częśc rury na 116 ° obwodu
ul. Zagórze
ul. Ig
Studzienka dn. zameć na ślepą
Przykładowe rury dla zakrętu o promieniu 15°
Przykładowe rury dla zakrętu o promieniu 15°
Przykładowe rury dla zakrętu o promieniu 15°