
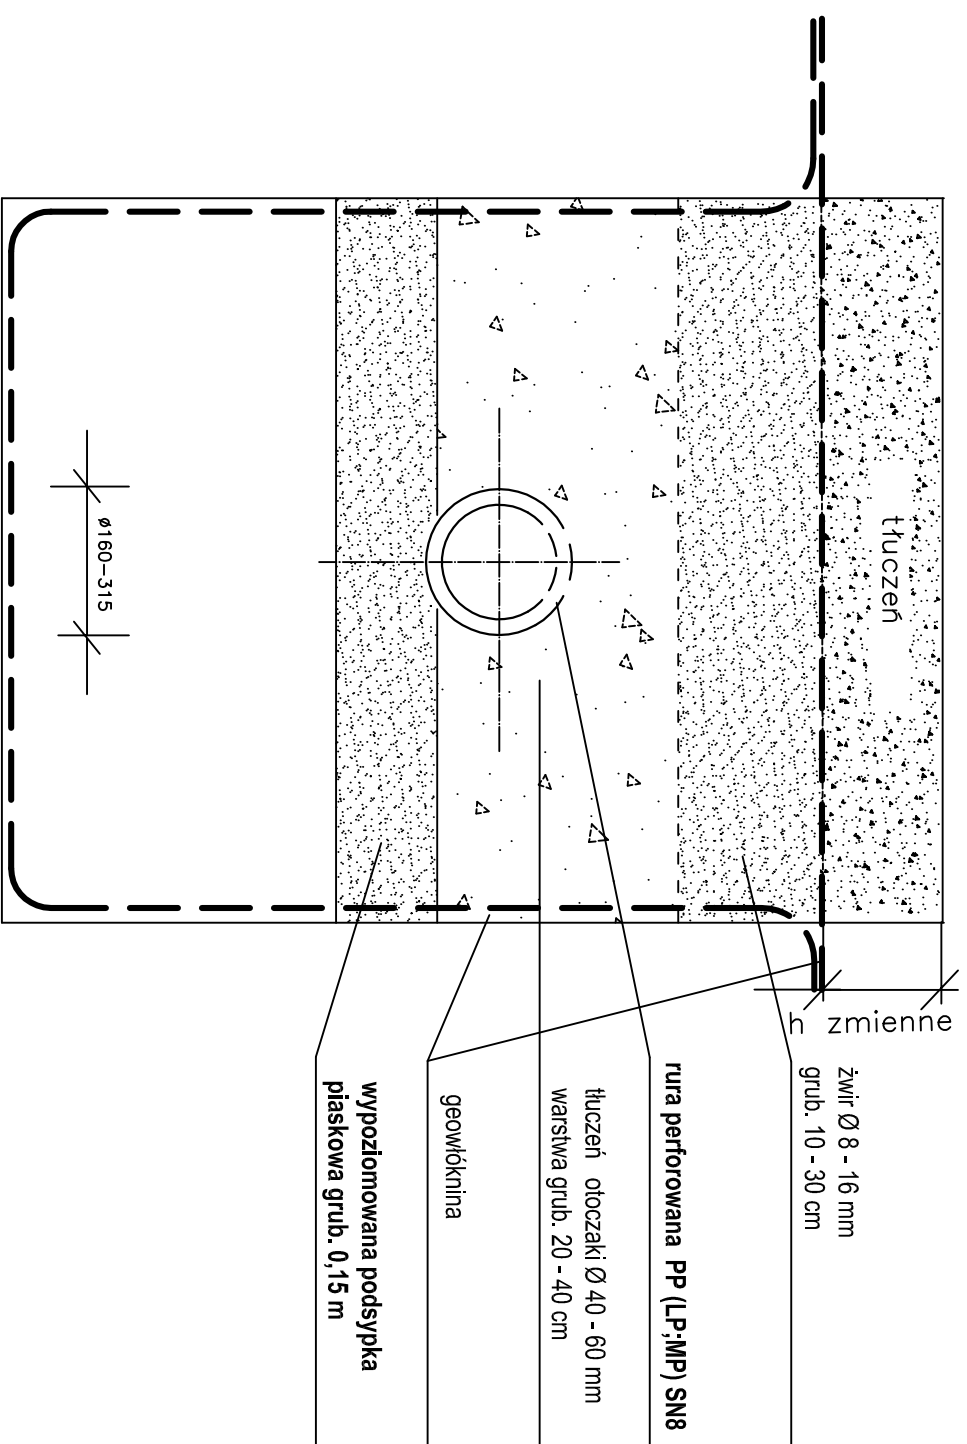


PODBUDOWA RURY PERFOROWANEJ

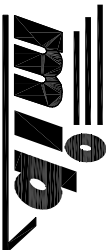

Lp./No.				Typ modyfikacji/Modification				Data/Date				Podpis/Signature			
ZAMAWIAJĄCY / EMPLOYER															
															
Tramwaje Śląskie S.A. ul. Inwalidzka 5 41-506 Chorzów tel. (+48) 32 246 60 61 fax: (+48) 32 251 00 96 e-mail: ts@tram-slaskie.pl															
BIURO PROJEKTOWE / DESIGN OFFICE															
 Polska Sp. z o.o. MIB Polska Sp. z o.o. ul. Darasza 5 30-826 Kraków tel. (+48) 12 619 24 00 fax: (+48) 12 619 24 19 e-mail: biuro@mib.pl															
FUNKCJA / FUNCTION		IMIĘ I NAZWISKO / NAME		BRANŻA / DISCIPLINE		NR UPRAWNIENI / LICENSE		PODPIS / SIGNATURE							
Projektant/Designer		inż. Anna Satała		sanitarna		644/Pw/94									
Opracował/Work out		mgr inż. Justyna Desperak		sanitarna											
		Elzbieta Wojtkowicz		sanitarna											
Sprawdził/Evaluated		inż. Zofia Lewandowska		sanitarna		39/83/Pw									
TEMAT / SUBJECT															
MODERNIZACJA LINII TRAMWAJOWEJ W SOSNOWCU UL. 3 MAJA, OD CWK DO PĘTLI ZAGÓRZE															
Projekt przebudowy odwodnienia torowiska tramwajowego															
Obiekt /Object		Nazwa rysunku/Drawing title													
		Podbudowa rury perforowanej													
Nr Umowy/Contract No.		Skala/Scale		Data/Date											
DO/318/09				12.2010											
OZNACZENIE RYSUNKU / DRAWING DENOTATION															
Nr projektu/Project No.		Branża/Branch		Stadium/Phase		Część/Part		Nr rysunku/Drawing No.		Nr rew./Rev. No.					
S		PW		1		RYS. 13									