


Zabudowa napędu w zwrotnicy

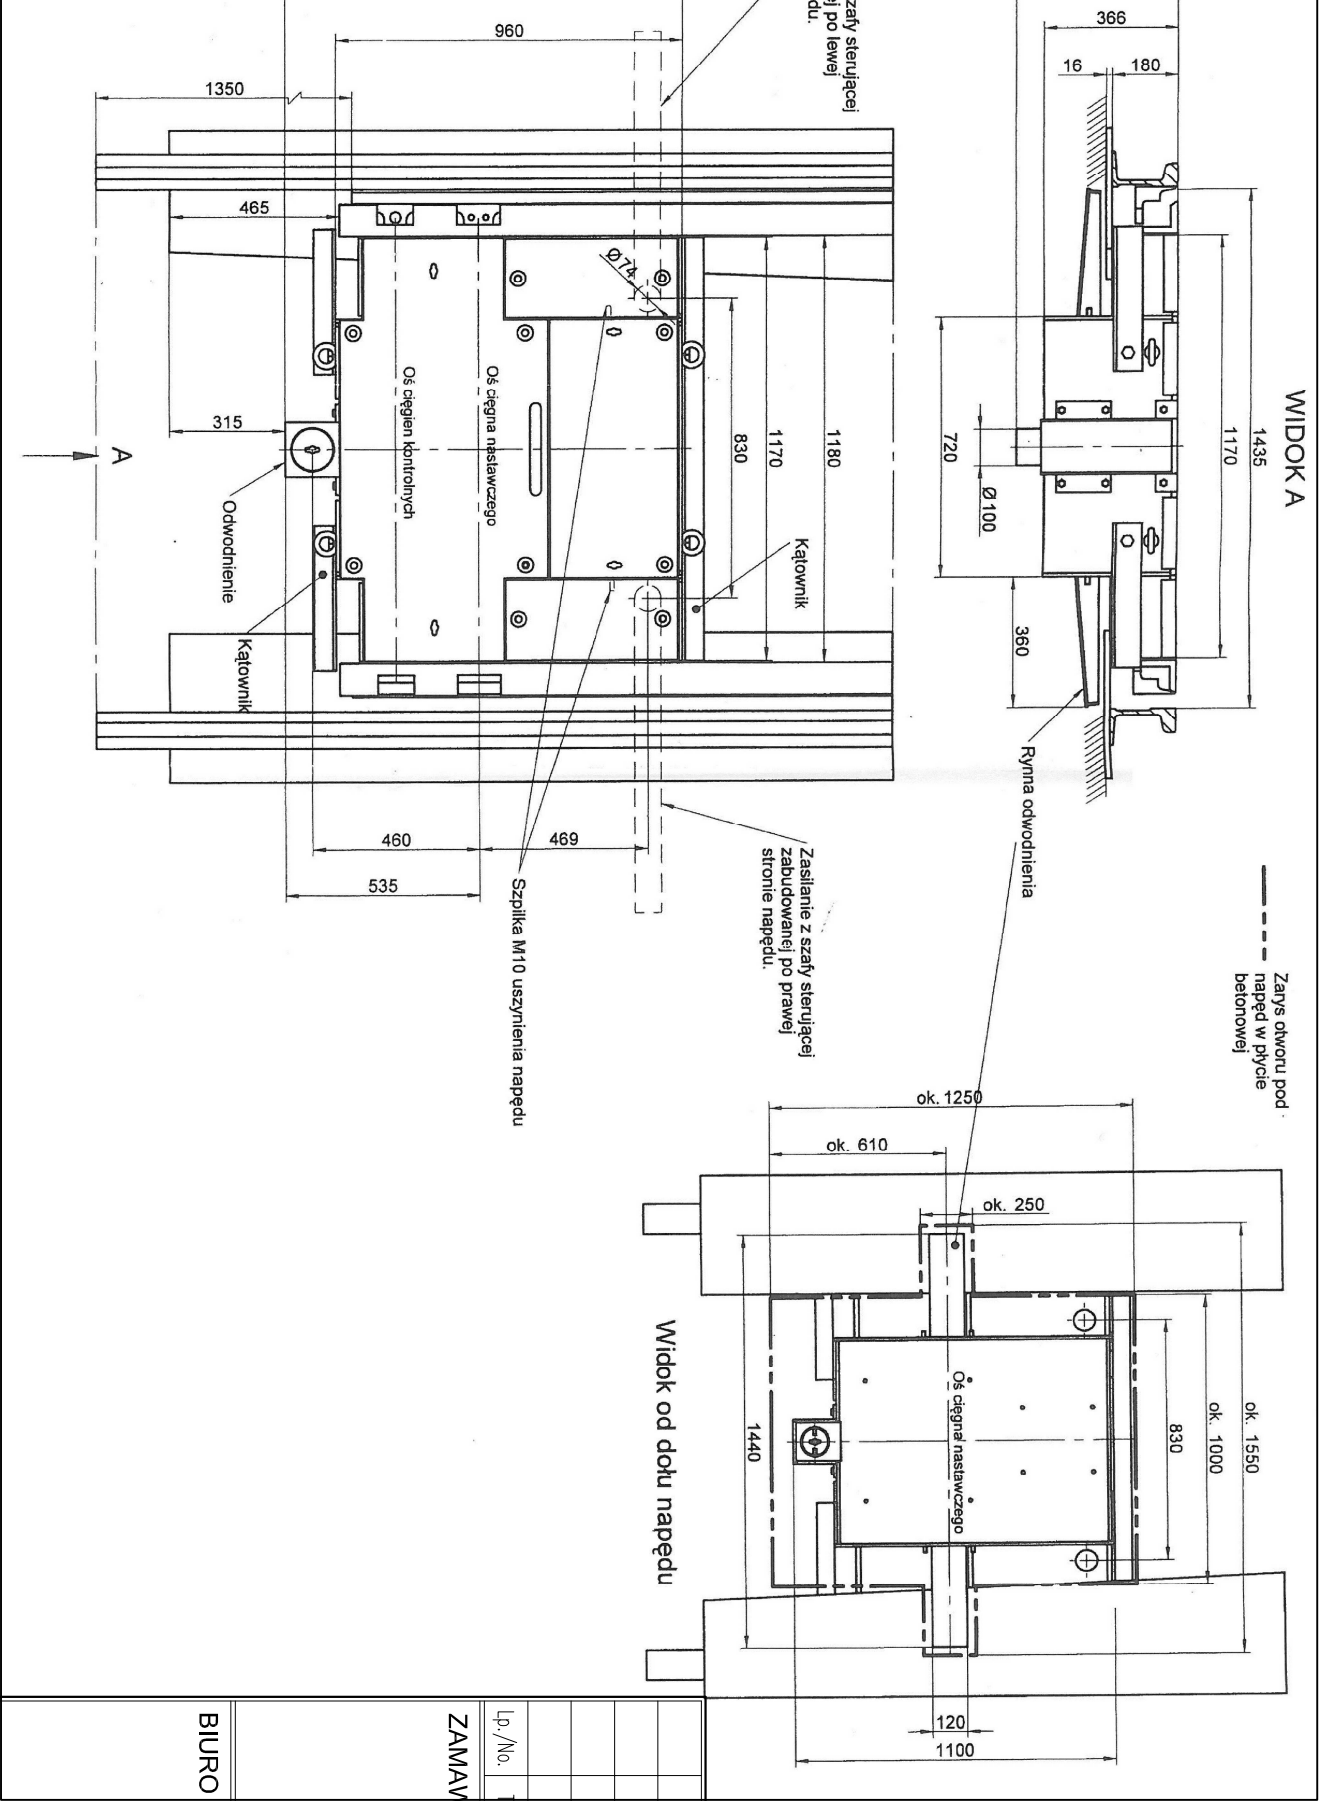

- UWAGI:
- Grubość płyty betonowej w miejscu zabudowy napędu powinna wynosić min. 200mm
 - Pomiędzy tokami szyn w przestrzeni pod napęd nie mocować śrub kotwących zwrotnicę do podłoża
 - Odwodnienie do napędu wprowadzić rurą Ø150 a po włożeniu napędu powstałą szczelinę zabezpieczyć przed dostawaniem się ciał obcych
 - Zabudowę napędu w zwrotnicy wykonać zgodnie z DTR-99/EEA-6 w następującej kolejności:
 - Umieścić skrzynię napędu w przestrzeni zwrotnicy zgodnie z planem zabudowy tak aby ciągną nastawcze i kontrolne znalazły się w osi otworów mocujących ciągną do iglicy;
 - Przykręcić rywny odwodnienia;
 - Zamocować podzespoły napędu i skrzyni rozjazdowej;
 - Podłączyć ciągną nastawcze i kontrolne;
 - Do ściany przedniej i tylnej przykręcić kątowniki mocujące śrubami M20
 - Kątowniki mocujące przyspawać do konstrukcji zwrotnicy;
 - Wyregulować ciągną, podłączyć napęd elektrycznie i uruchomić.

	</
--	--	----