WYKAZ

torowisk trawiastych w km toru nr 1:

0+000,00 – 0+203,20
0+214,79 – 0+227,44
0+295,27 – 0+309,45
0+317,60 – 0+330,53
0+358,63 – 0+391,25
0+418,82 – 0+439,78
0+449,84 – 0+620,11
0+703,50 – 0+708,70
0+797,79 – 0+943,53
0+947,82 – 0+957,23
0+974,07 – 1+077,56
1+206,01 – 1+324,69
2+038,40 – 2+077,86
2+137,88 – 2+342,74
3+736,74 – 3+764,17

System Rheda City przekrój "A" w km 0+131,99

torowisko trawiaste w km wg wykazu

poza podkładem blokowym | na podkładzie blokowym

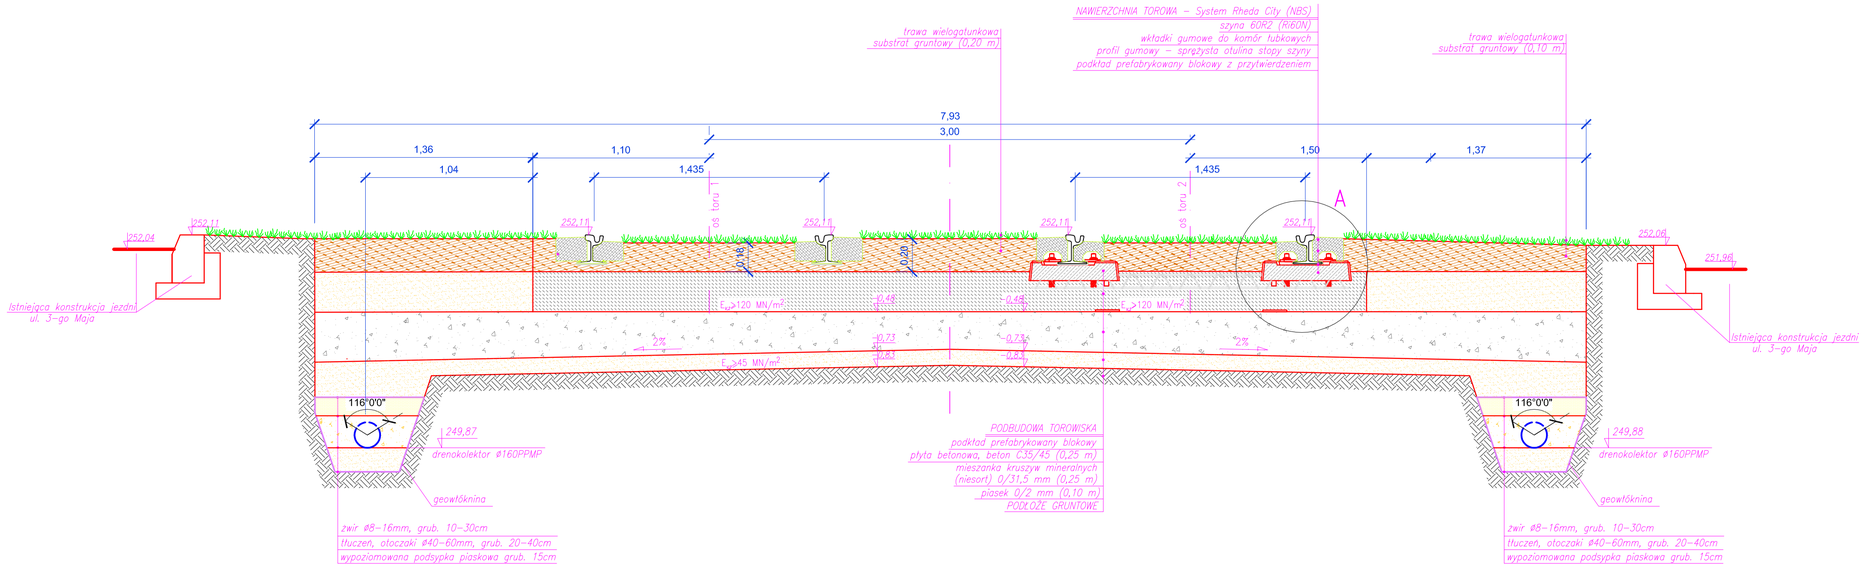

Lp./No.	Typ modyfikacji/Modification	Data/Date	Podpis/Signature

ZAMAWIAJĄCY / EMPLOYER

Tramwaje Śląskie S.A.
ul. Inwalidzka 5
41-506 Chorzów
tel. (+48) 32 246 60 61
fax: (+48) 32 251 00 96
e-mail: ts@tram-silesia.pl

BIURO PROJEKTOWE / DESIGN OFFICE

MIB Polska Sp. z o.o.
ul. Darasza 5
30-826 Kraków
tel. (+48) 12 619 24 00
fax: (+48) 12 619 24 19
e-mail: biuro@mib.pl

FUNKCJA / FUNCTION	IMIĘ I NAZWISKO / NAME	BRANŻA / DISCIPLINE	NR UPRAWNIEŃ / LICENSE	PODPIS / SIGNATURE
Projektant/Designer	inż. Anna Sałata	sanitarna	644/Pw/94	
Opracował/Work out	mgr inż. Justyna Desperak	sanitarna		
	Elżbieta Wojtkowiak	sanitarna		
Sprawdził/Evaluated	inż. Zofia Lewandowska	sanitarna	39/83/Pw	

TEMAT / SUBJECT

MODERNIZACJA LINII TRAMWAJOWEJ W SOSNOWCU UL. 3 MAJA,
OD CWK DO PĘTLI ZAGÓRZE

Projekt przebudowy odwodnienia torowiska tramwajowego

Obiekt/Object

Nazwa rysunku/Drawing title: Przekrój poprzeczny przez torowisko w km 0+131,99

Nr Umowy/Contract No.	Skala/Scale	Data/Date
DO/318/09	1:20	12.2010

OZNACZENIE RYSUNKU / DRAWING DENOTATION

Nr projektu/Project No.	Branża/Branch	Stadium/Phase	Część/Part	Nr rysunku/Drawing No.
	S	PW	1	RYS. 3.1