


System Rheda City przekrój "R" w km 2+949,45
Torowisko wydzielone – autonomiczne o szerokości międzytorza > 3,50 m
w km 2+875,27 do 3+020,69 tor nr 1

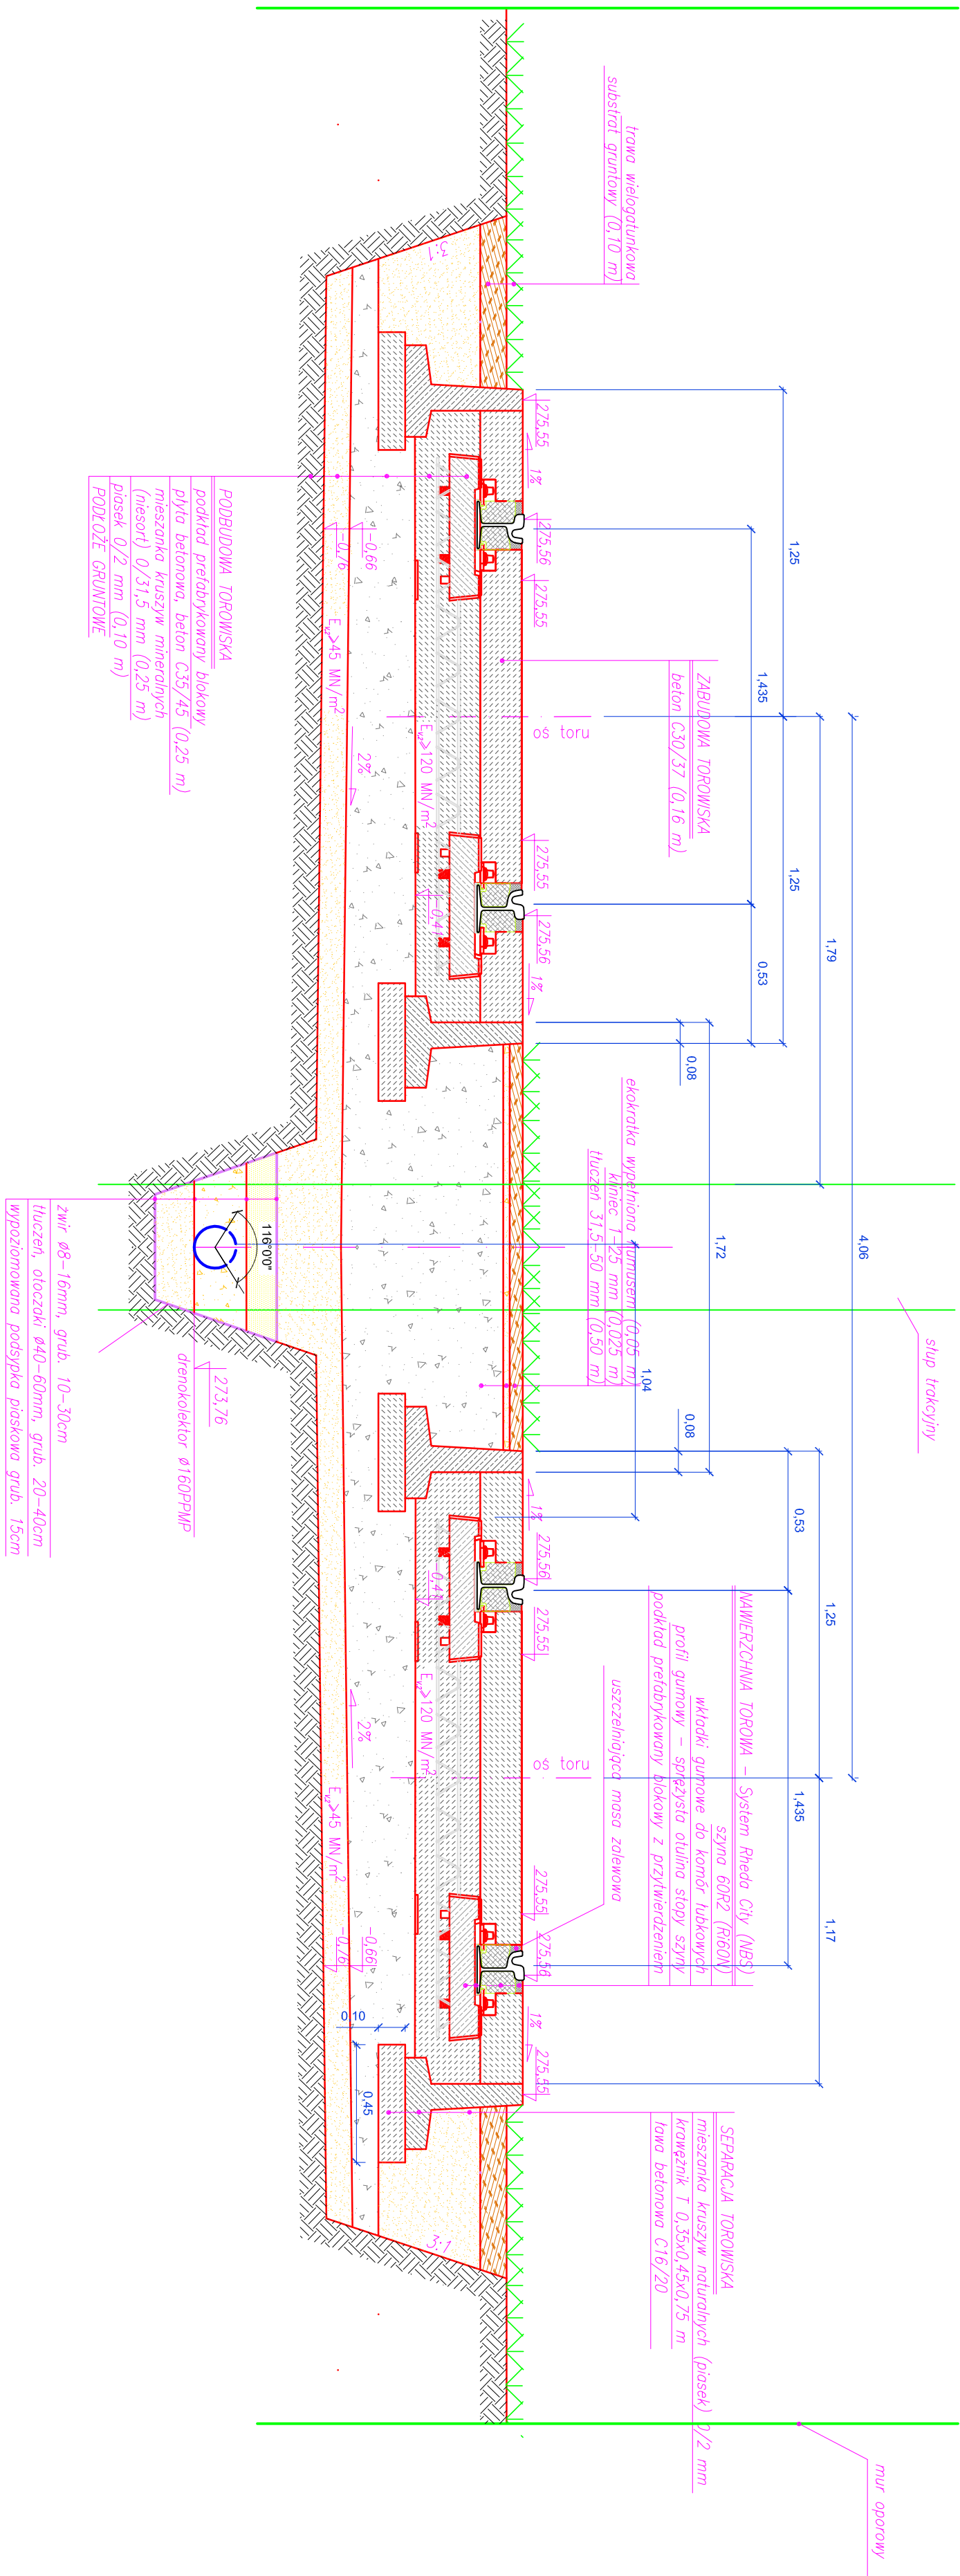

Lp./No.	Typ modyfikacji/Modification	Data/Date		Podpis/Signature	
ZAMAWIAJĄCY / EMPLOYER					
Tramwaje Śląskie S.A. ul. Inwalidzka 5 41-506 Chorzów tel. (+48) 32 246 60 61 faxi (+48) 32 251 00 96 e-mail: ts@tram-silesia.pl					
BIURO PROJEKTOWE / DESIGN OFFICE					
MIB Polska Sp. z o.o. ul. Dąbrowska 5 30-826 Kraków tel. (+48) 12 619 24 00 faxi (+48) 12 619 24 19 e-mail: biuro@mib.pl					
FUNKCJA / FUNCTION	IMIĘ I NAZWISKO / NAME	BRANŻA / DISCIPLINE	NR UPRAWNIENIEN / LICENSE	PODPIS / SIGNATURE	
Projektant/Designer	inż. Anna Sotata	sanitarno	644/Pw/94		
Opisowca/Work out	mgr inż. Justyna Desperdek	sanitarno			
	Elzbieta Wojtkowiak	sanitarno			
Sprawdził/Evaluated	inż. Zofia Lewandowska	sanitarno	39/83/Pw		
TEMAT / SUBJECT					
MODERNIZACJA LINII TRAMWAJOWEJ W SOSNOWCU UL. 3 MAJA, OD CWK DO PĘTLI ZAĞÓRZE					
Projekt przebudowy odwodnienia torowiska tramwajowego					
Obiekt/Object	Nazwa rysunku/Drawing title				
Przekrój poprzeczny przez torowisko w km 2+949,45					
Nr Umowy/Contract No.	Skala/Scale		Data/Date		
DO/318/09	1:20		12.2010		
OZNACZENIE RYSUNKU / DRAWING DENOTATION					
Nr projektu/Project No.	Branża/Branch	Stadium/Phase	Część/Part	Nr rysunku/Drawing No.	
S	PW	1	RYS. 3.14		