


System Rheda City przekrój "C" w km 0+263,48  
w murach policyzkowych zejść do przejścia podziemnego  
od 0+259,44 do 0+267,68 w km toru nr 1

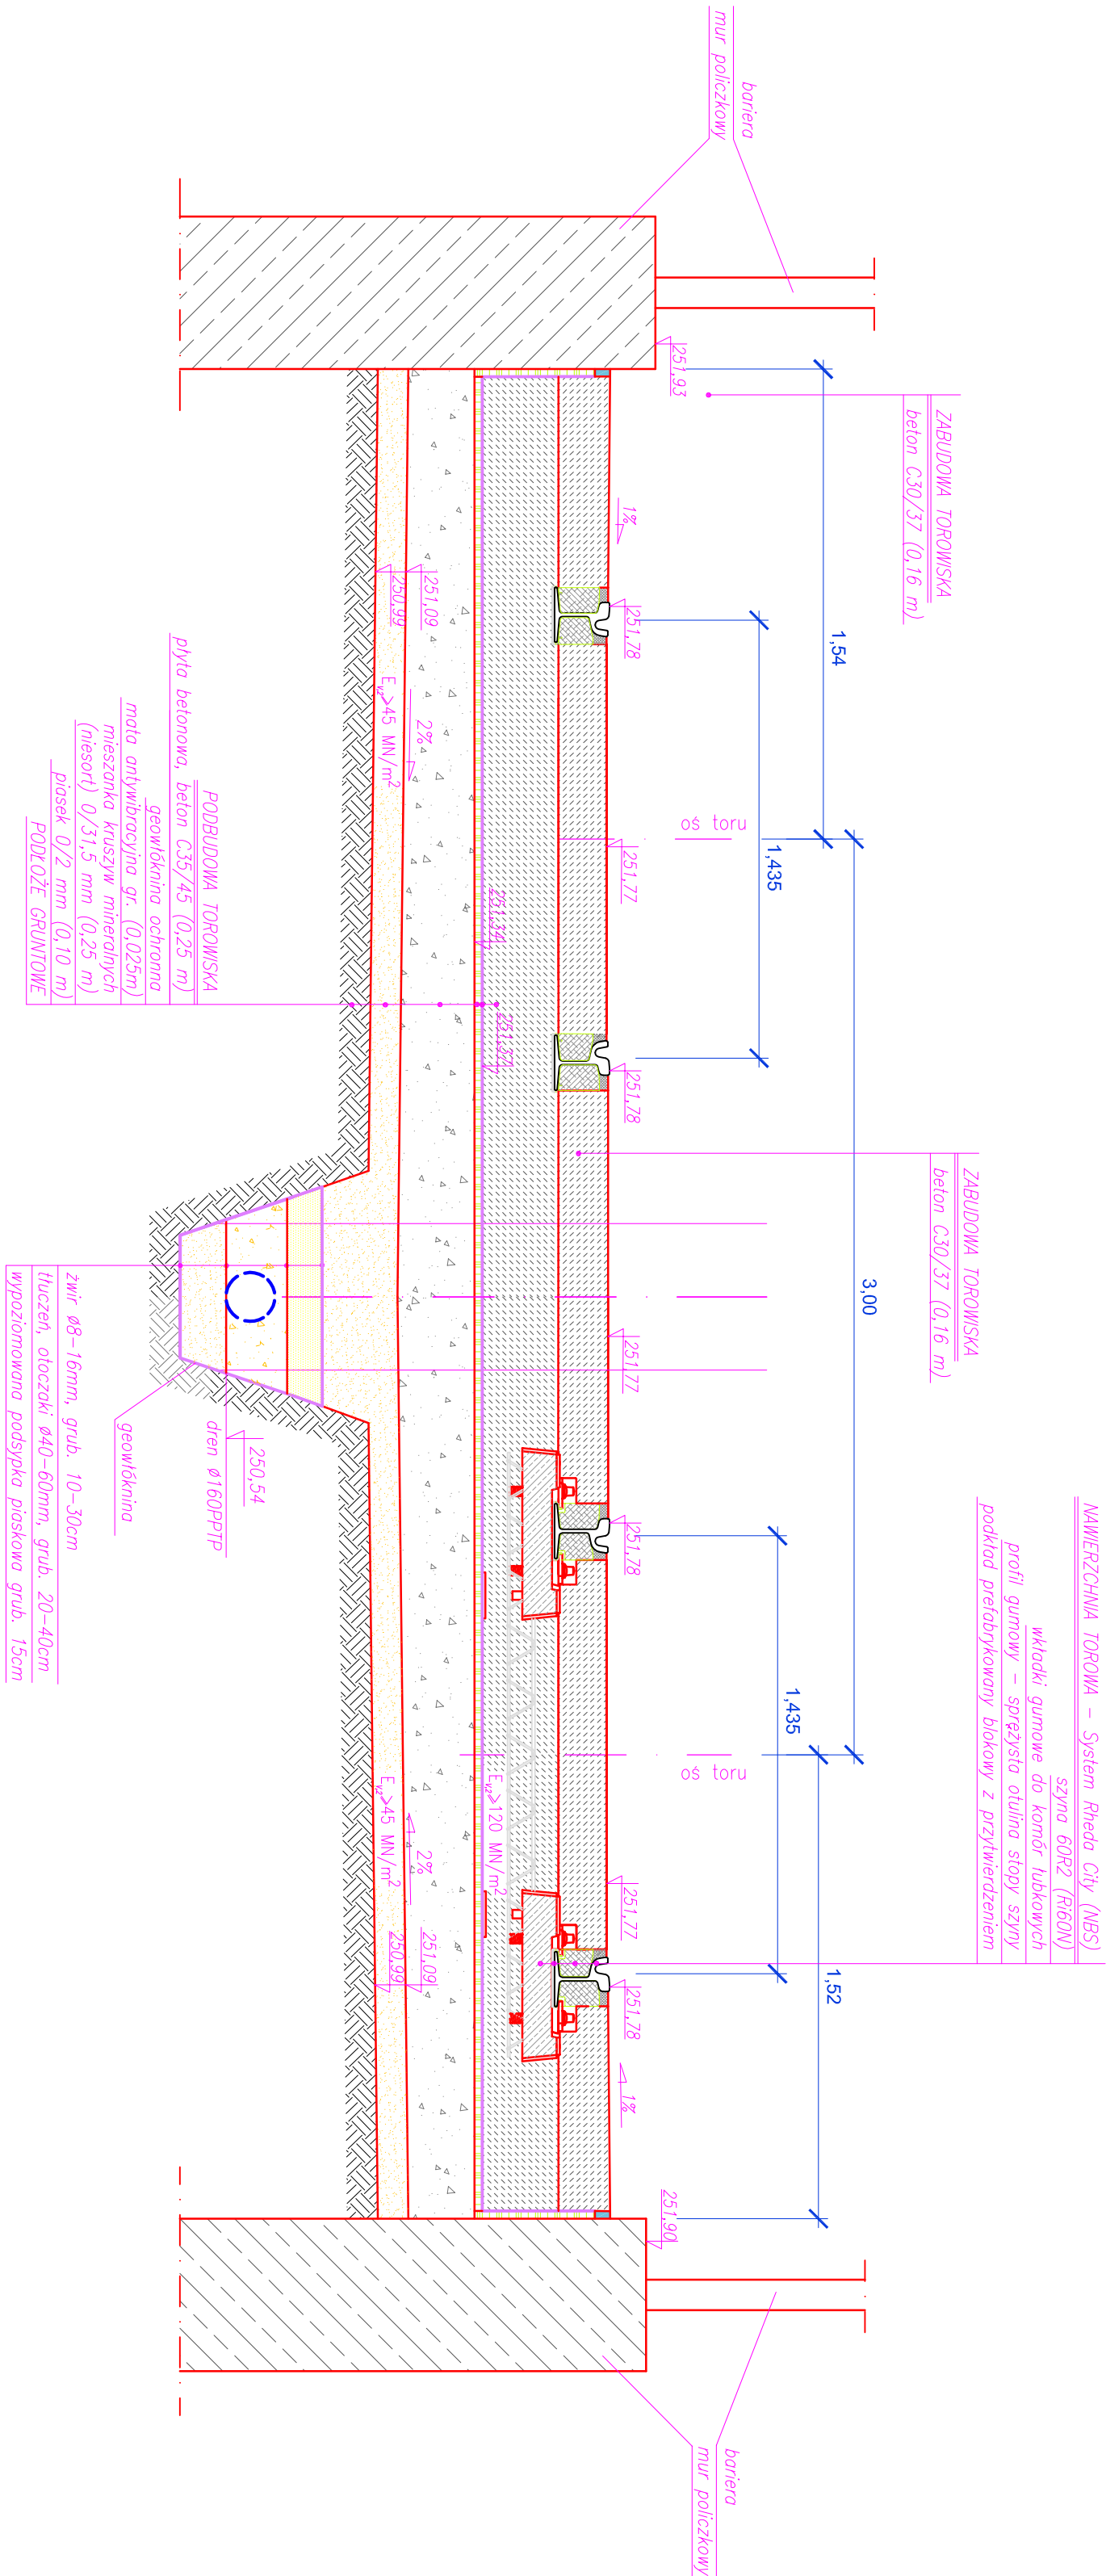

|         |                              |           |                  |
|---------|------------------------------|-----------|------------------|
|         |                              |           |                  |
|         |                              |           |                  |
|         |                              |           |                  |
|         |                              |           |                  |
| Ip./No. | Typ modyfikacji/Modification | Data/Date | Podpis/Signature |

ZAMAWIAJĄCY / EMPLOYER



Tramwaje Śląskie S.A.  
ul. Inwalidzka 5  
41-506 Chorzów  
tel. (+48) 32 246 60 61  
fax: (+48) 32 251 00 96  
e-mail: ts@tram-silesia.pl

BIURO PROJEKTOWE / DESIGN OFFICE



MIB Polska Sp. z o.o.  
ul. Dąbrowska 5  
30-826 Kraków  
tel. (+48) 12 619 24 00  
fax: (+48) 12 619 24 19  
e-mail: biuro@mib.pl

| FUNKCJA / FUNCTION  | IMIĘ I NAZWISKO / NAME     | BRANŻA / DISCIPLINE | NR UPRAWNIENI / LICENSE | PODPIS / SIGNATURE |
|---------------------|----------------------------|---------------------|-------------------------|--------------------|
| Projektant/Designer | inż. Anna Sołta            | sanitarna           | 644 / Pw / 94           |                    |
| Opracował/Work out  | mgr inż. Justyna Desperdek | sanitarna           |                         |                    |
|                     | Elżbieta Wojtkowiak        | sanitarna           |                         |                    |
| Sprawdził/Reviewed  | inż. Zofia Lewandowska     | sanitarna           | 39 / 83 / Pw            |                    |

TEMAT / SUBJECT  
MODERNIZACJA LINII TRAMWAJOWEJ W SOSNOWCU UL. 3 MAJA,  
OD CWK DO PĘTLI ZAGÓRZE  
Projekt przebudowy odwodnienia torowiska tramwajowego

|                       |                                                   |           |  |
|-----------------------|---------------------------------------------------|-----------|--|
| Obiekt/Object         | Nazwa rysunku/Drawing title                       |           |  |
|                       | Przekrój poprzeczny przez torowisko w km 0+263,48 |           |  |
| Nr Umowy/Contract No. | Skala/Scale                                       | Data/Date |  |
| DO/318/09             | 1:20                                              | 12.2010   |  |

| OZNACZENIE RYSUNKU / DRAWING DENOTATION |               |               |            |                        |
|-----------------------------------------|---------------|---------------|------------|------------------------|
| Nr projektu/Project No.                 | Branża/Branch | Stadium/Phase | Część/Part | Nr rysunku/Drawing No. |
| S                                       | PW            | 3             |            | RYS. 3.3               |