


Studzienka inspekcyjna Ø315

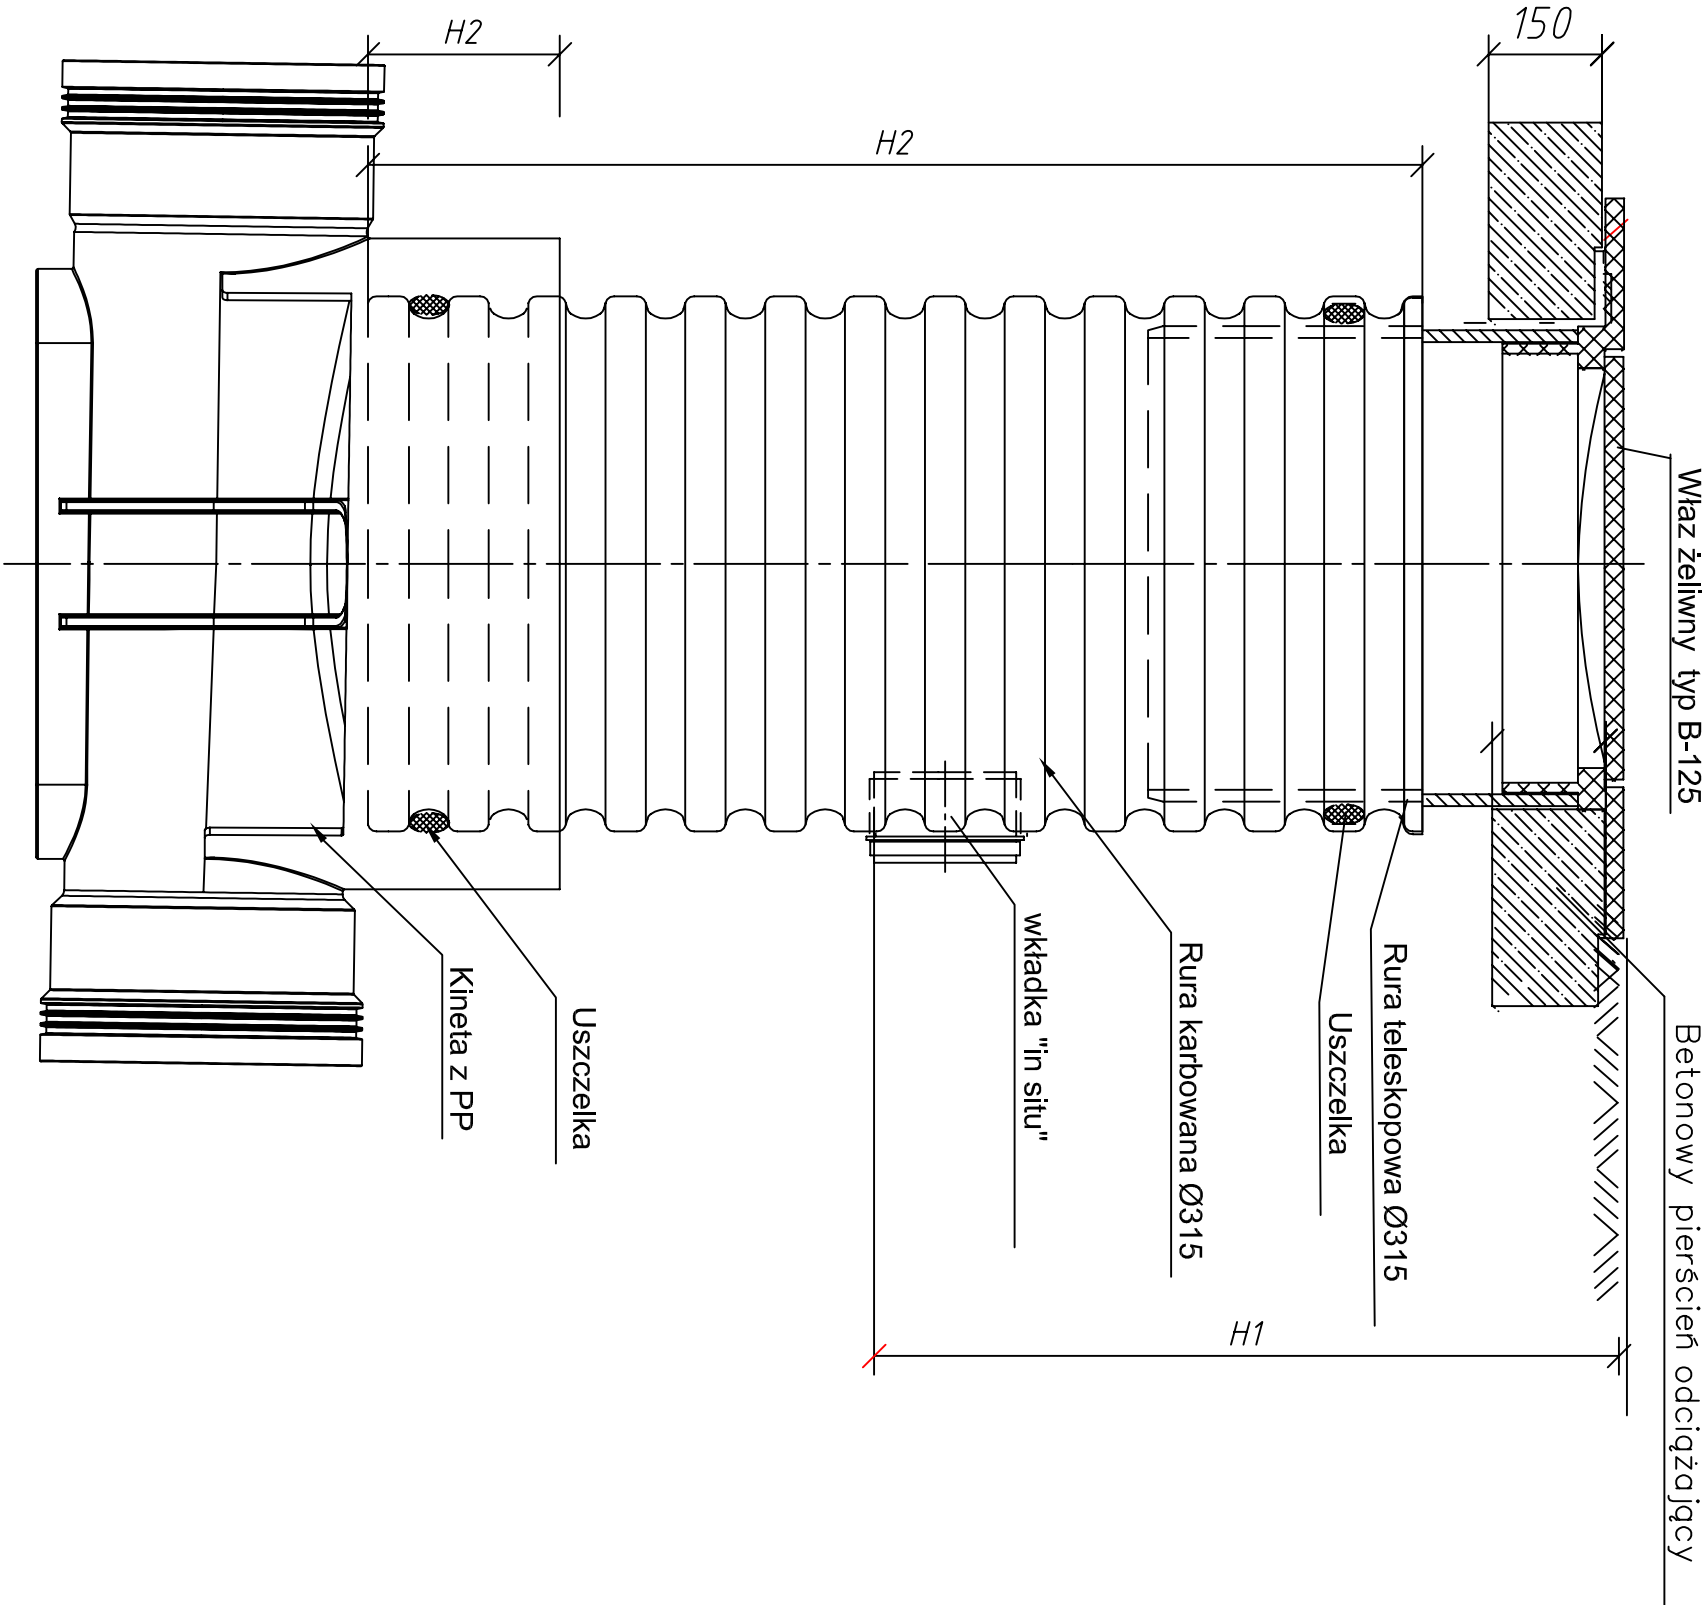

Lp./No.	Typ modyfikacji/Modification	Data/Date	Podpis/Signature
ZAMAWIAJĄCY / EMPLOYER			
 Tramwaje Śląskie S.A. ul. Inwalidzka 5 41-506 Chorzów tel. (+48) 32 246 60 61 fax: (+48) 32 251 00 96 e-mail: ts@tram-slaskie.pl			

BIURO PROJEKTOWE / DESIGN OFFICE				
 Polska Sp. z o.o. MIB Polska Sp. z o.o. ul. Darasza 5 30-826 Kraków tel. (+48) 12 619 24 00 fax: (+48) 12 619 24 19 e-mail: biuro@mib.pl				
FUNKCJA / FUNCTION	IMIĘ I NAZWISKO / NAME	BRANŻA / DISCIPLINE	NR UPRAWNIENIŃ / LICENSE	PODPIS / SIGNATURE
Projektant/Designer	inż. Anna Sotata	sanitarna	644/Pw/94	
Opracował/Work out	mgr inż. Justyna Desperak	sanitarna		
	Elżbieta Wojtkowiak	sanitarna		
Sprawdził/Evaluated	inż. Zofia Lewandowska	sanitarna	39/83/Pw	
TEMAT / SUBJECT	MODERNIZACJA LINII TRAMWAJOWEJ W SOSNOWCU UL. 3 MAJA, OD CWK DO PĘTLI ZAGÓRZE Projekt przebudowy odwodnienia torowiska tramwajowego			
Obiekt/Object	Nazwa rysunku/Drawing title Rysunek poglądowy studzienki z tworzywa sztucznego Ø315mm bez osadnika			
Nr Umowy/Contract No.	Skala/Scale	Data/Date		
DO/318/09				12.2010
OZNACZENIE RYSUNKU / DRAWING DENOTATION				
Nr projektu/Project No.	Branża/Branch	Stadium/Phase	Część/Part	Nr rysunku/Drawing No.
	S	PW	1	RYS. 4
				Nr rew./Rev. No.