


Studzienka inspekcyjna Ø425 bez osadnika

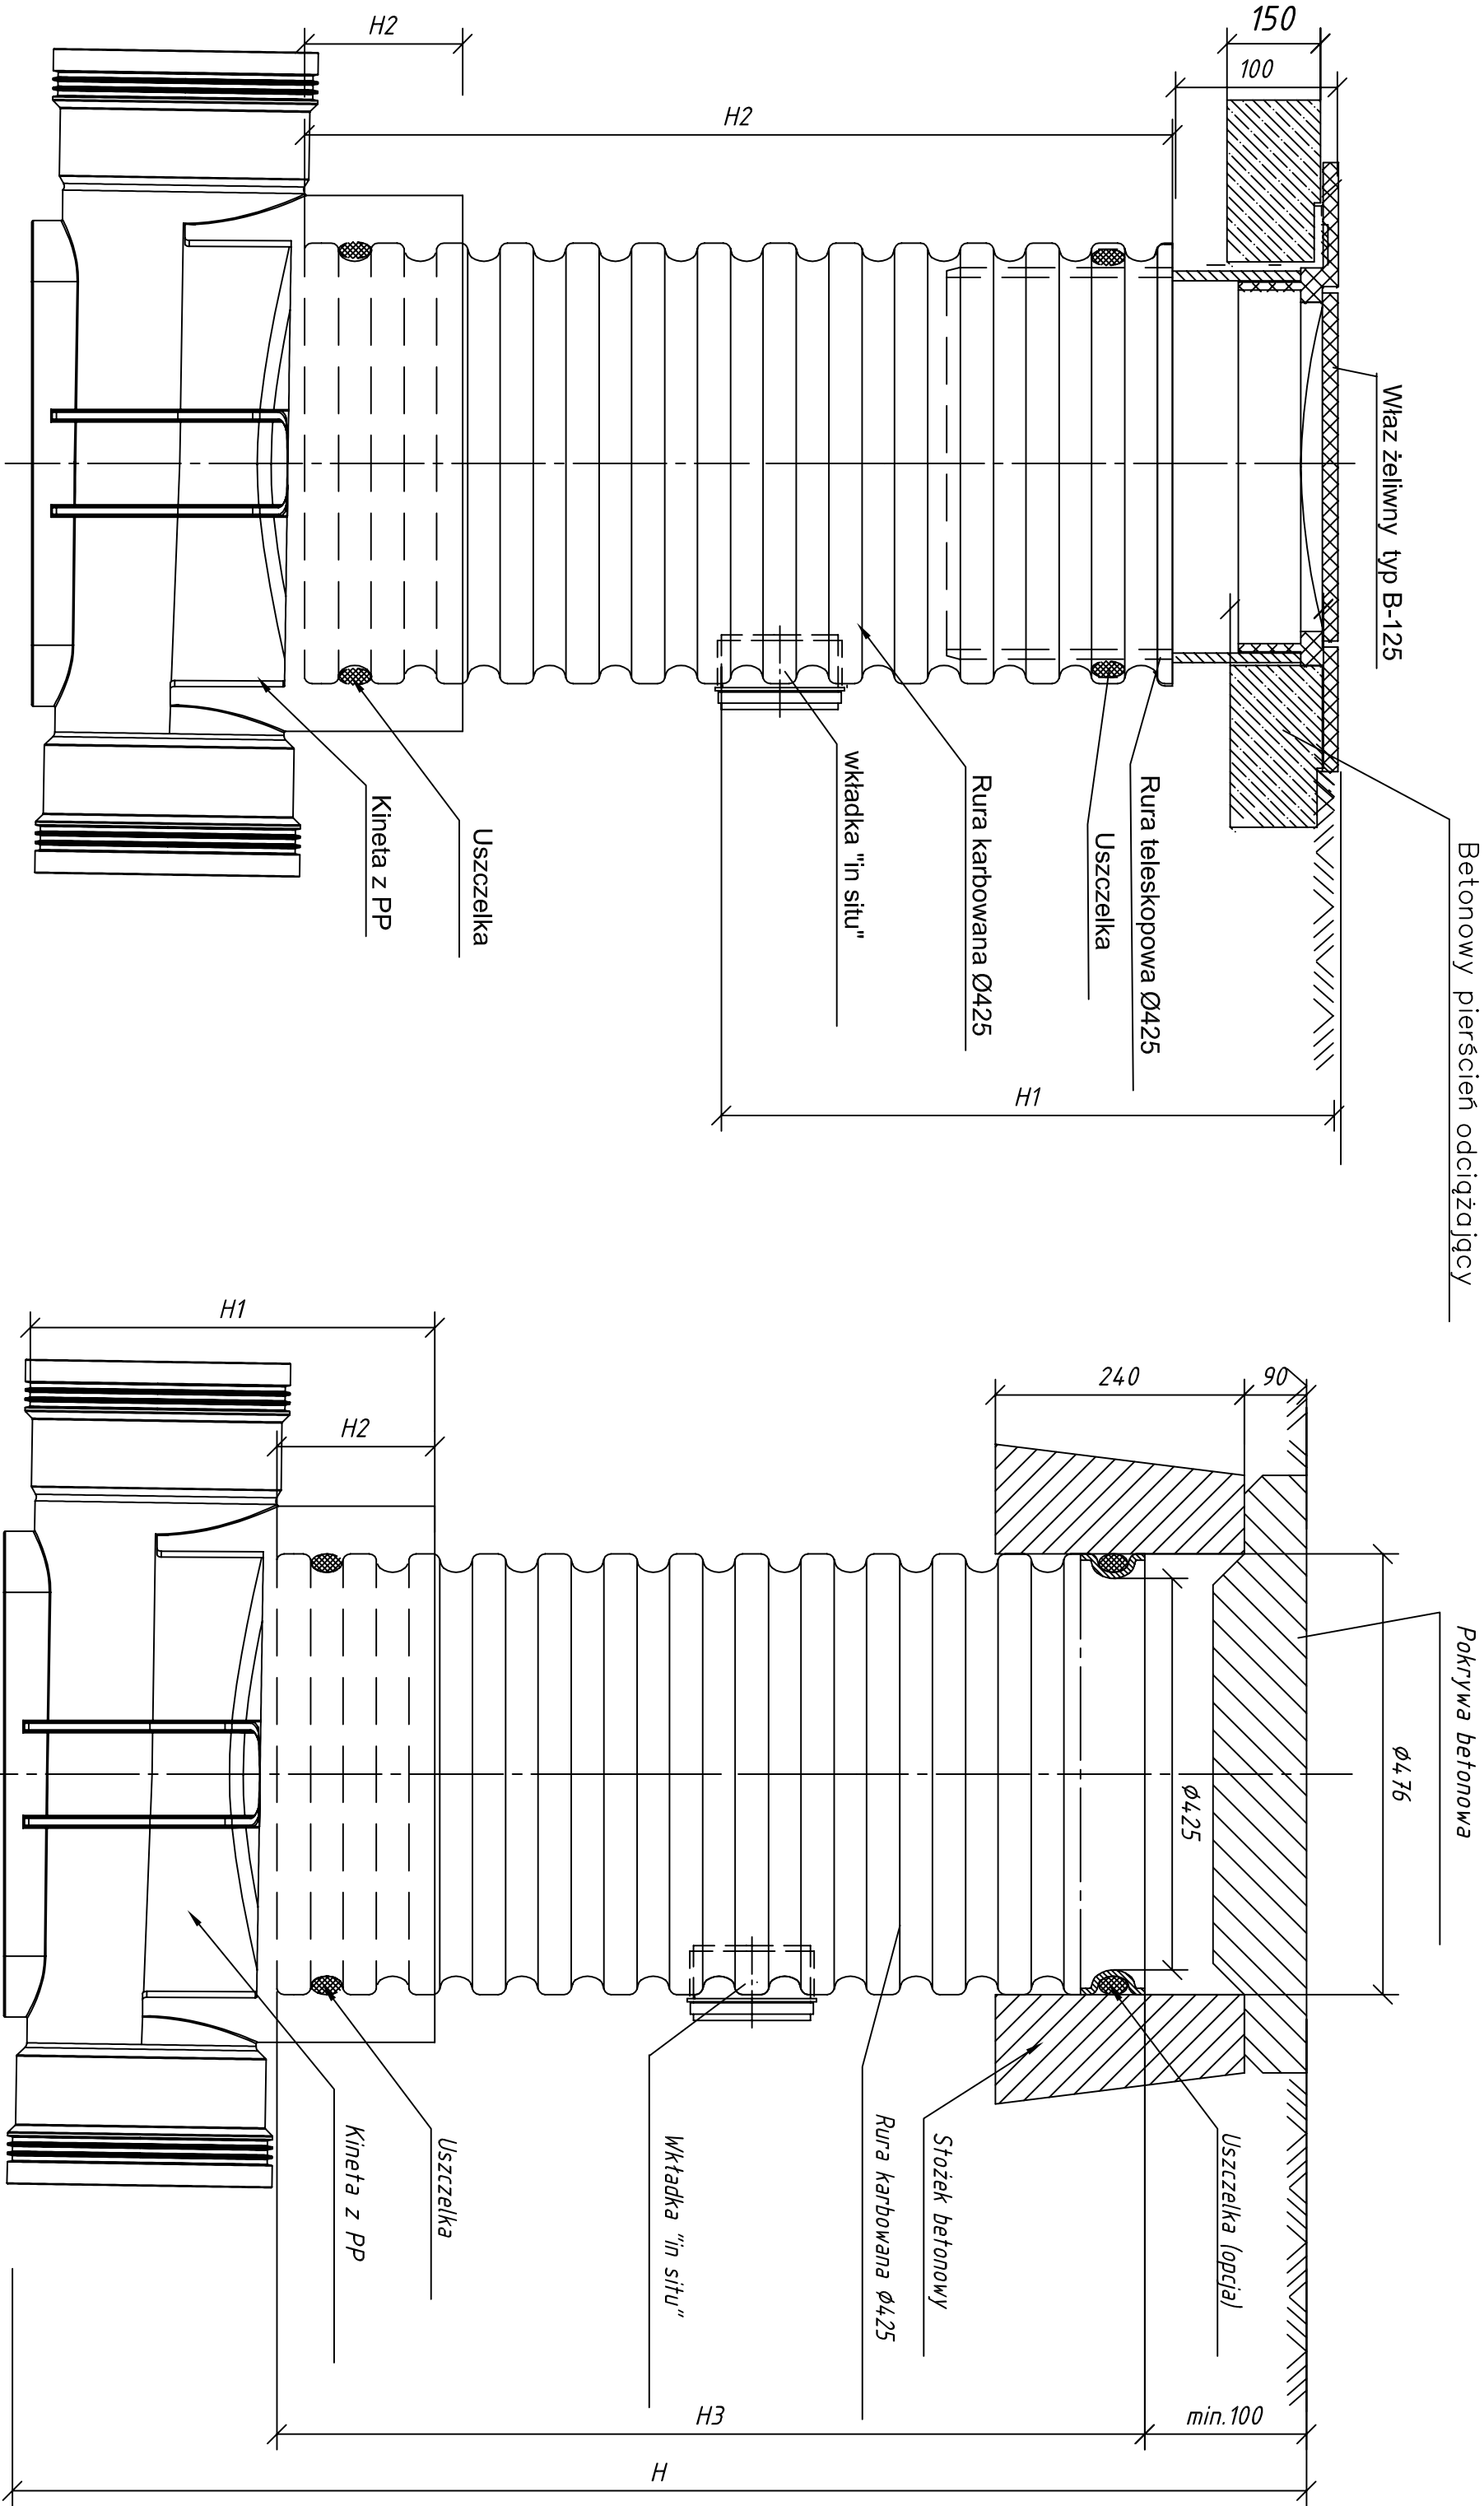

Lp./No.				Typ modyfikacji/Modification		Data/Date	
ZAMAWIAJĄCY / EMPLOYER				Tramwaje Śląskie S.A. ul. Inwalidzka 5 41-506 Chorzów tel. (+48) 32 246 60 61 fax: (+48) 32 251 00 96 e-mail: ts@tram-silesia.pl			
BiuRO PROJEKTOWE / DESIGN OFFICE				MIB Polska Sp. z o.o. ul. Dąbrowska 5 30-826 Kraków tel. (+48) 12 619 24 00 fax: (+48) 12 619 24 19 e-mail: biuro@mib.pl			
FUNKCJA / FUNCTION		IMIĘ I NAZWISKO / NAME		BRANŻA / DISCIPLINE		NR UPRAWNIENI / LICENSE	
Projektant/Designer		inż. Anna Sotola		sanitarna		644/Pw/94	
Opracował/Work out		mgr inż. Justyna Desperak		sanitarna			
Sprawdził/Evaluated		inż. Zofia Lewandowska		sanitarna		39/83/Pw	
TEMAT / SUBJECT				MODERNIZACJA LINII TRAMWAJOWEJ W SOSNOWCU UL. 3 MAJA, OD CWK DO PĘTLI ZAGÓRZE Projekt przebudowy odwodnienia torowiska tramwajowego			
Opis/Obiect		Nazwa rysunku/Drawing title Rysunek poglądowy studzienki z tworzywa sztucznego Ø425mm bez osadnika					
Nr Umowy/Contract No.		Skala/Scale		Data/Date		12.2010	
DO/318/09							
OZNACZENIE RYSUNKU / DRAWING DENOTATION							
Nr projektu/Project No.		Branża/Branch		Stadium/Phase		Część/Part	
S		PW		1		RYS. 5	
						Nr rew./Rev. No.	