


STUZIENKA BETONOWA
Ø 1,0 m z osadnikiem

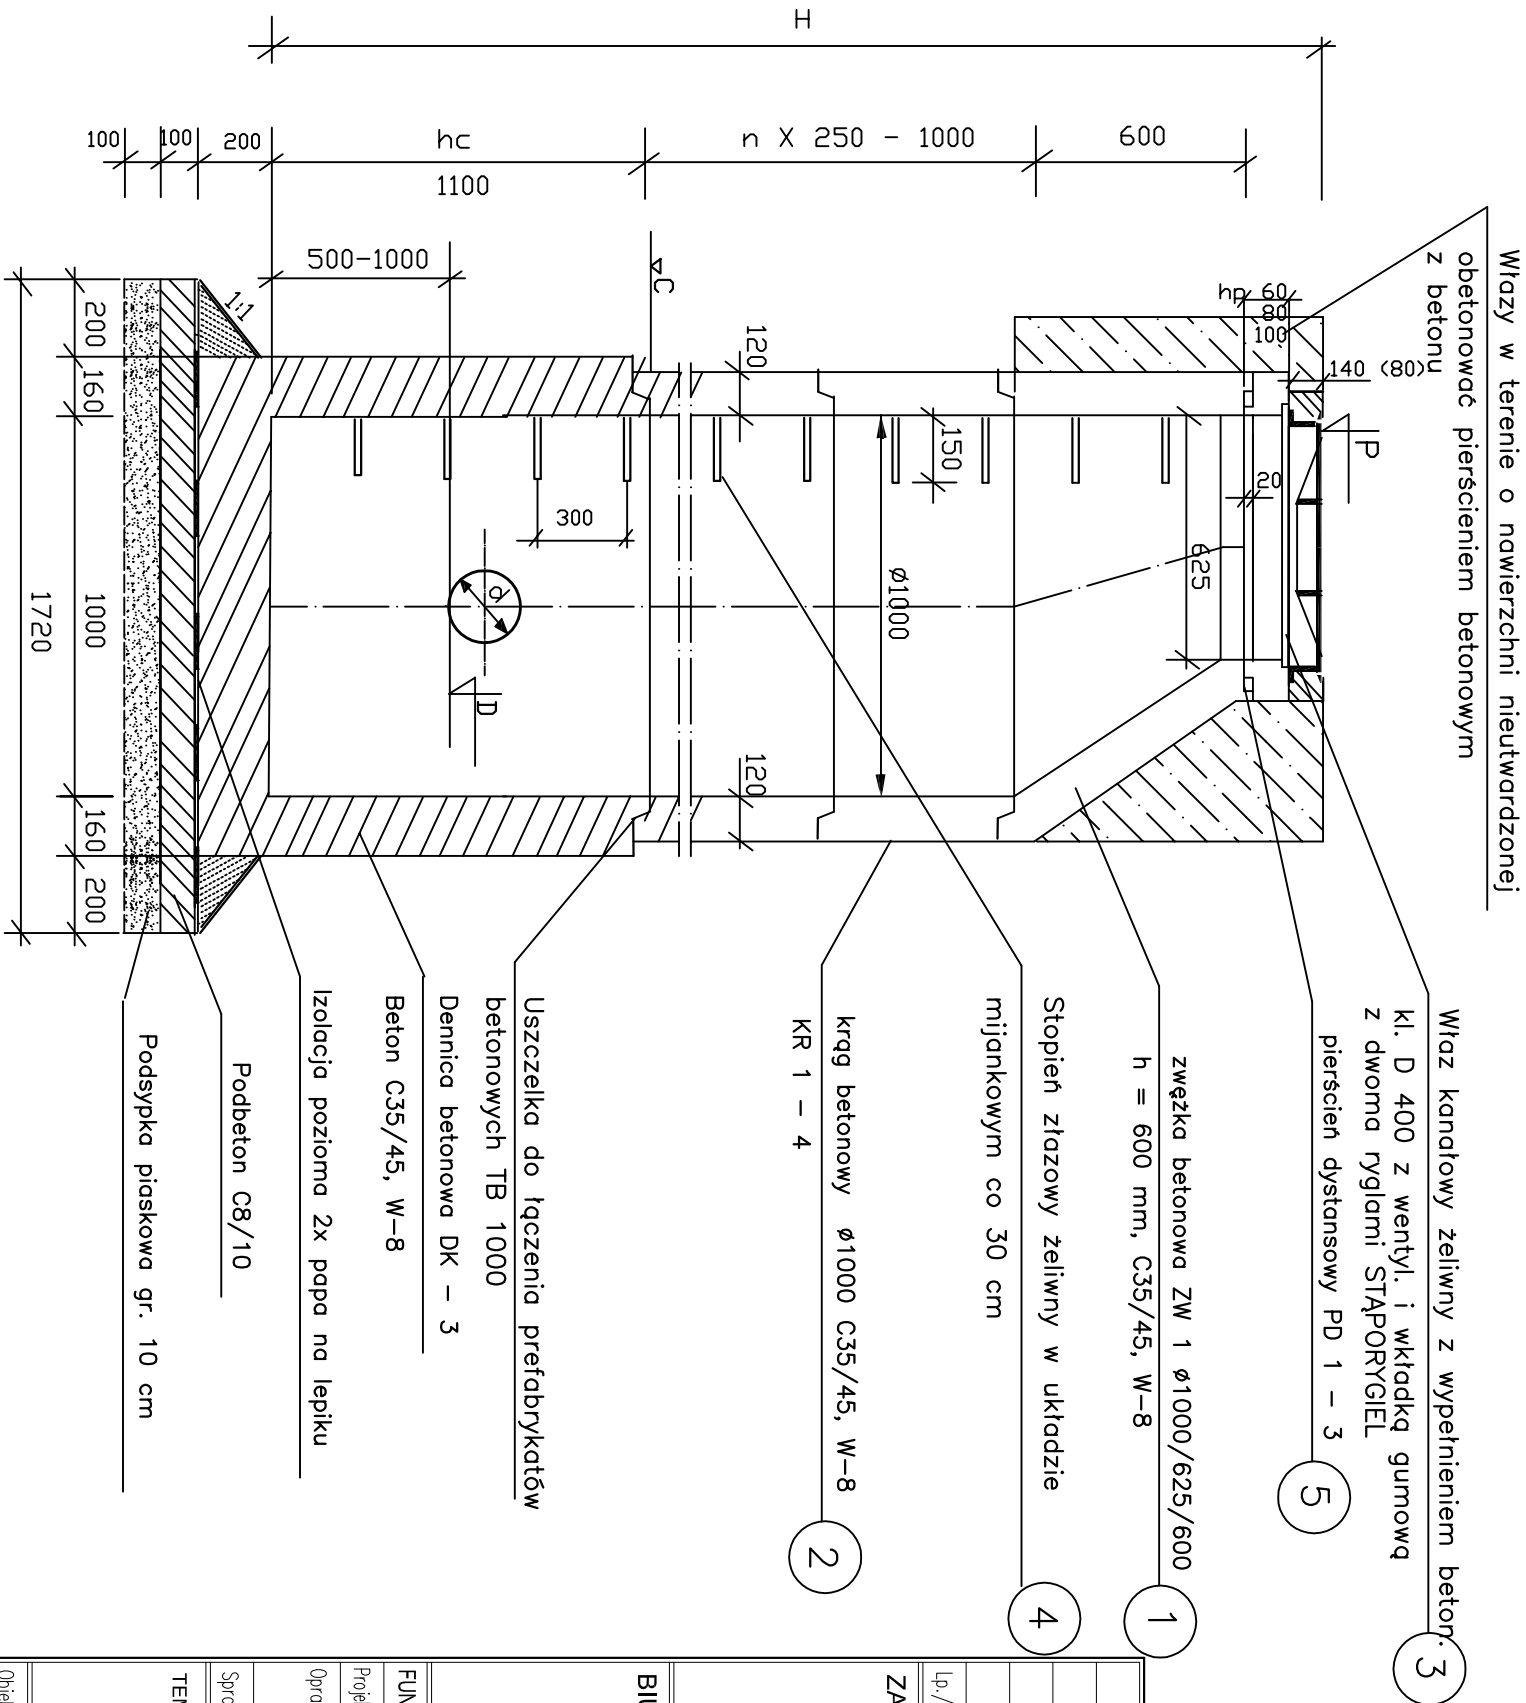

Lp./No.					Typ modyfikacji/Modification		Data/Date		Podpis/Signature
ZAMAWIAJĄCY / EMPLOYER									
 Tramwaje Śląskie S.A. ul. Inwalidzka 5 41-506 Chorzów tel. (+48) 32 246 60 61 fax: (+48) 32 251 00 96 e-mail: ts@tram-slaskie.pl									
BIURO PROJEKTOWE / DESIGN OFFICE									
 MIB Polska Sp. z o.o. ul. Dąbrowska 5 30-826 Kraków tel. (+48) 12 619 24 00 fax: (+48) 12 619 24 19 e-mail: biuro@mib.pl									
FUNKCJA / FUNCTION		IMIĘ I NAZWISKO / NAME		BRANŻA / DISCIPLINE		NR UPRAWNIENIENI / LICENSE		PODPIS / SIGNATURE	
Projektant/Designer		inż. Anna Sotata		sanitarna		644/Pw/94			
Opracował/Work out		mgr inż. Justyna Desperak		sanitarna					
		Elżbieta Wojtkowiak		sanitarna					
Sprawdził/Evaluated		inż. Zofia Lewandowska		sanitarna		39/83/Pw			
TEMAT / SUBJECT									
MODERNIZACJA LINII TRAMWAJOWEJ W SOSNOWCU UL. 3 MAJA, OD CWK DO PĘTLI ZAGÓRZE Projekt przebudowy odwodnienia torowiska tramwajowego									
Obiekt/Object		Nazwa rysunku/Drawing title							
		Rysunek poglądowy studzienki betonowej Ø1,0m z osadnikiem							
Nr Umowy/Contract No.		Skala/Scale		Data/Date					
DO/318/09				12.2010					
OZNACZENIE RYSUNKU / DRAWING DENOTATION									
Nr projektu/Project No.		Branża/Branch		Stadium/Phase		Część/Part		Nr rysunku/Drawing No.	
S		PW		1		RYS. 8			