


Przekrój normalny-zabezpieczenie kabli NN, SN  
pod torowiskiem tramwajowym

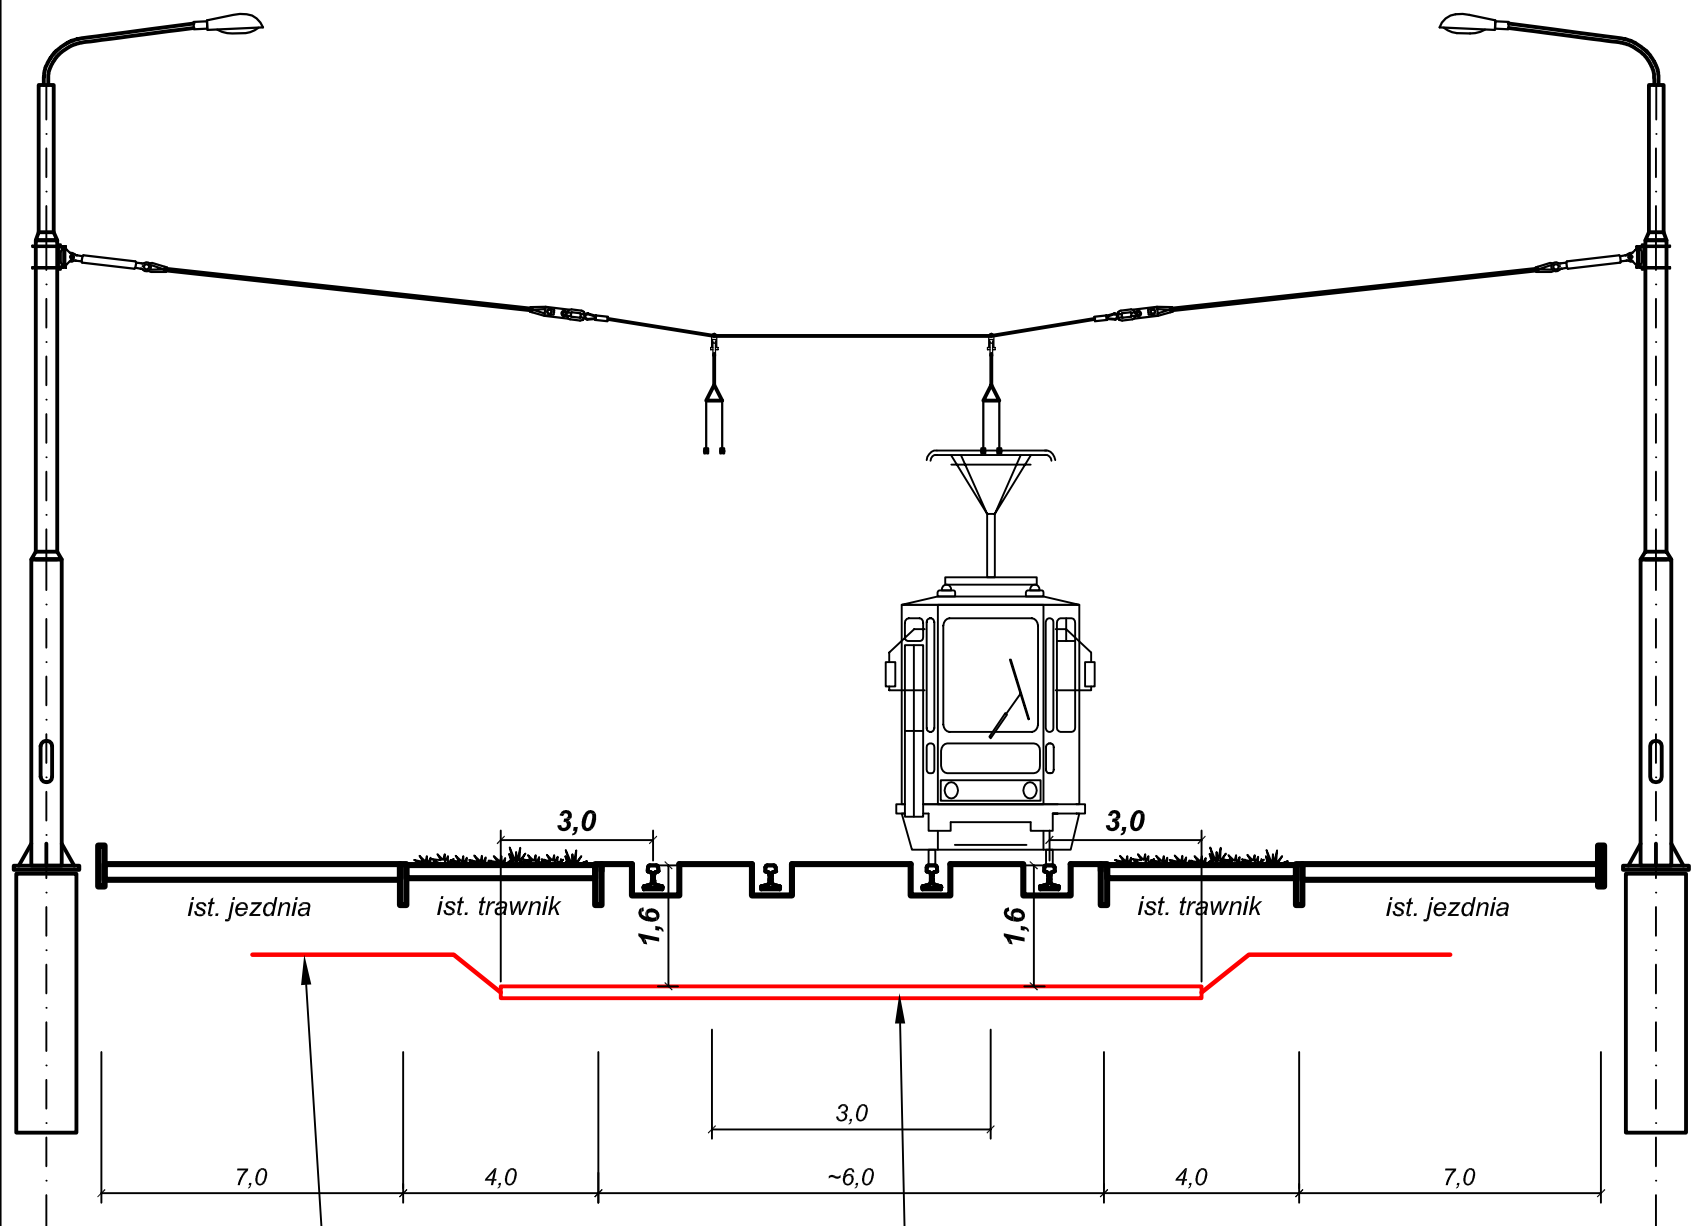

Istn. kabel energetyczny nN, SN

Proj. rura ochronna dwudzielna A 110 PS - dla kabli nN  
Proj. rura ochronna dwudzielna A 160 PS - dla kabli SN

UWAGA:  
NIE ODMIERZAĆ SKALÓWKĄ

|   |   |   |                        |                        |                  |
|---|---|---|------------------------|------------------------|------------------|
|   |   |   |                        |                        |                  |
| Lp./No.   | Typ modyfikacji/Modification                                                                                              | Date/Date   | Podpis/Signature       |                        |                  |
| ZAMAWIAJĄCY / EMPLOYER   |   |   |                        |                        |                  |
|                                                                    |   | <b>Tramwaje Śląskie S.A.</b><br><b>ul. Inwalidzka 5</b><br><b>41-506 Chorzów</b><br><b>tel. (+48) 32 246 60 61</b><br><b>fax: (+48) 32 251 00 96</b><br><b>e-mail: ts@tram-silesia.pl</b> |                        |                        |                  |
| BIURO PROJEKTOWE / DESIGN OFFICE   |   |   |                        |                        |                  |
| <br><b>Polska Sp. z o.o.</b>                                       |   | <b>MIB Polska Sp. z o.o.</b><br><b>ul. Darasza 5</b><br><b>30-826 Kraków</b><br><b>tel. (+48) 12 619 24 00</b><br><b>fax: (+48) 12 619 24 19</b><br><b>e-mail: biuro@mib.pl</b>           |                        |                        |                  |
| FUNKCJA / FUNCTION   | IMIĘ I NAZWISKO / NAME   | BRANŻA / DISCIPLINE   | NR UPRAWNIEŃ / LICENSE | PODPIS / SIGNATURE     |                  |
| Projektant/Designer   | mgr inż. Kazimierz KULIK                                                                                                  | elektroenergetyka   | 298/65Kt               |                        |                  |
| Sprawdził/Evaluated   | mgr inż. Paweł BISKUP   | elektroenergetyka   | 2071/63Kt              |                        |                  |
| TEMAT / SUBJECT   |   |   |                        |                        |                  |
| MODERNIZACJA LINII TRAMWAJOWEJ W SOSNOWCU NA ULICY 3-MAJA<br>OD CWK DO PĘTLI ZAGÓRZE<br>Projekt przebudowy i zabezpieczenia linii kablowych NN, SN i WN |   |   |                        |                        |                  |
| Obiekt/Object   | Nazwa rysunku/Drawing title<br><b>Przekrój normalny</b><br><b>Zabezpieczenie kabli nN, SN pod torowiskiem tramwajowym</b> |   |                        |                        |                  |
| Nr Umowy/Contract No.   |   | Skala/Scale   | Data/Date              |                        |                  |
| DO/318/09   |   | 1:100   | 07.2010                |                        |                  |
| OZNACZENIE RYSUNKU / DRAWING DENOTATION   |   |   |                        |                        |                  |
| Nr projektu/Project No.   | Branża/Branch   | Stadium/Phase   | Część/Part             | Nr rysunku/Drawing No. | Nr rew./Rev. No. |
|   | E   | PB   | 1                      | 10                     |                  |