


Przekrój normalny-zabezpieczenie kabli NN, SN
pod torowiskiem tramwajowym

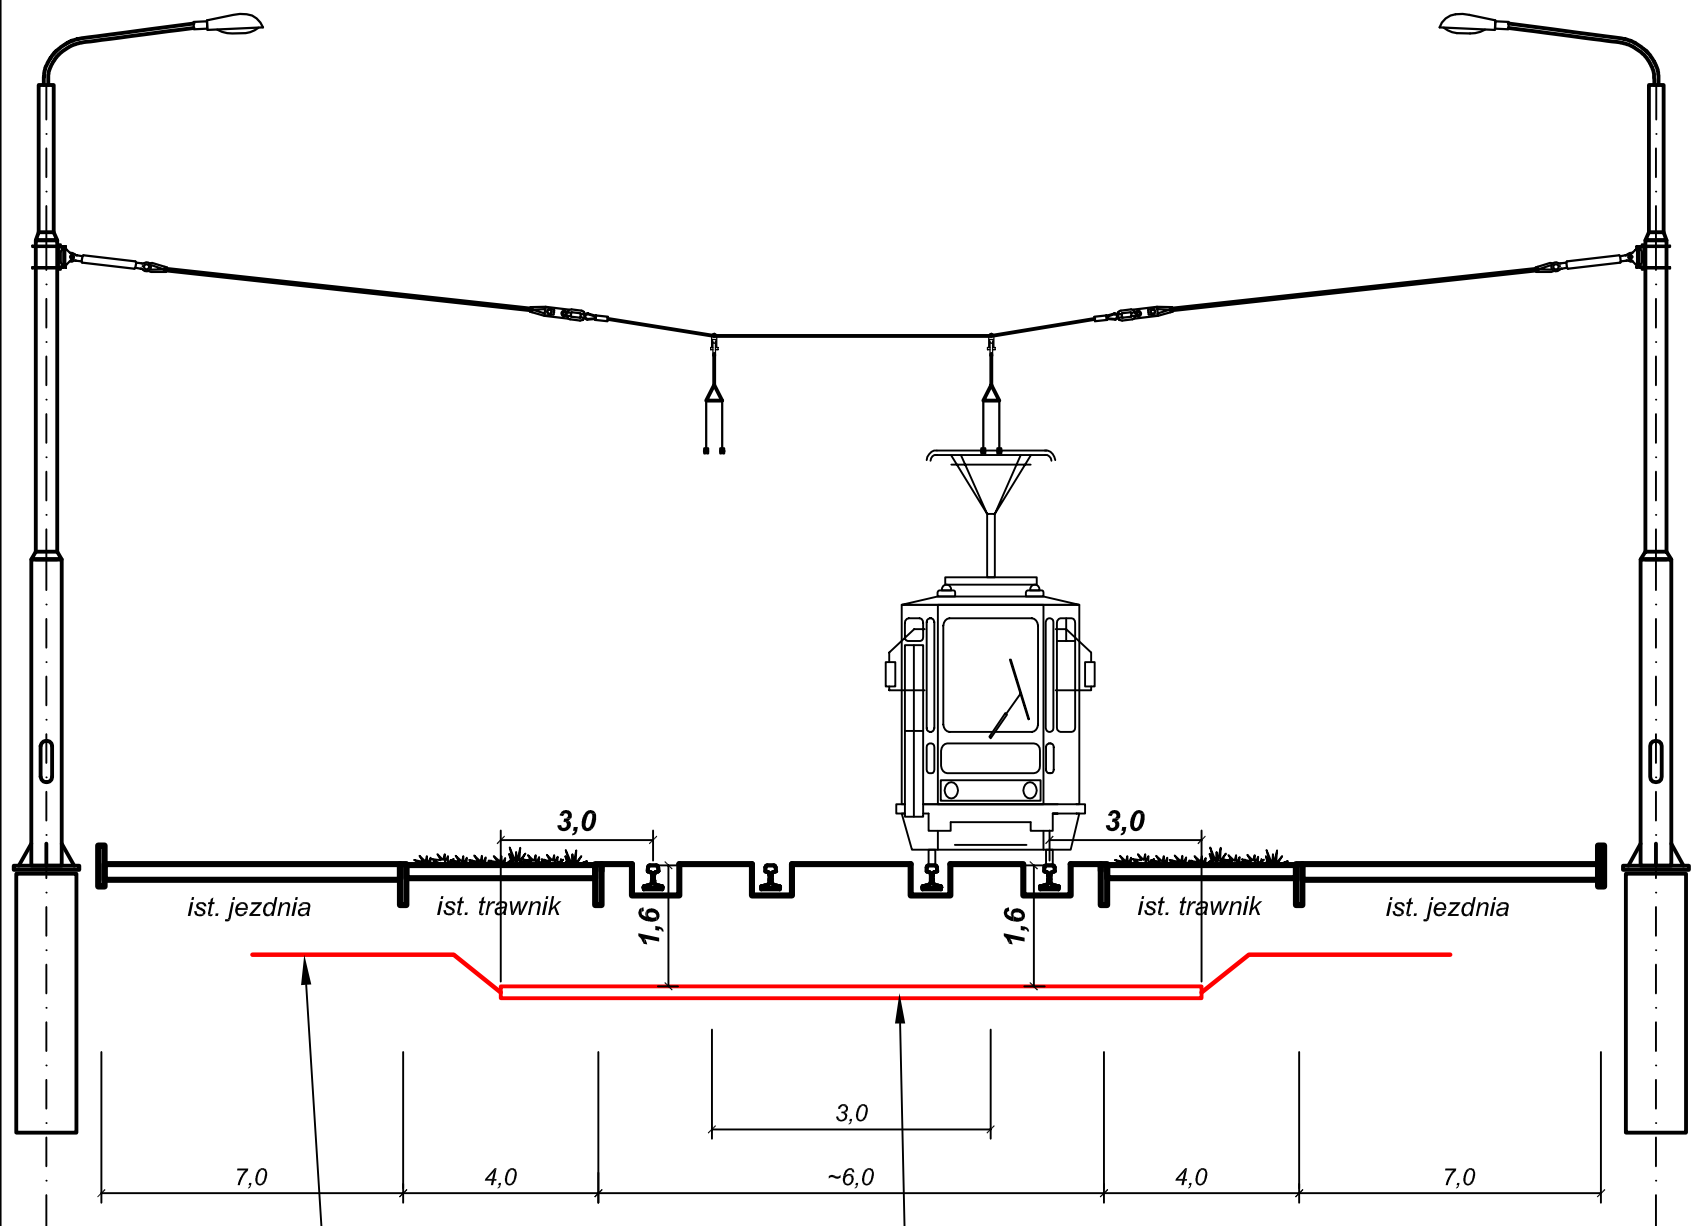

Istn. kabel energetyczny nN, SN

Proj. rura ochronna dwudzielna A 110 PS - dla kabli nN
Proj. rura ochronna dwudzielna A 160 PS - dla kabli SN

UWAGA:
NIE ODMIERZAĆ SKALÓWKĄ

Lp./No.	Typ modyfikacji/Modification		Date/Date	Podpis/Signature	
ZAMAWIAJĄCY / EMPLOYER					
			Tramwaje Śląskie S.A. ul. Inwalidzka 5 41-506 Chorzów tel. (+48) 32 246 60 61 fax: (+48) 32 251 00 96 e-mail: ts@tram-silesia.pl		
BIURO PROJEKTOWE / DESIGN OFFICE					
 Polska Sp. z o.o.			MIB Polska Sp. z o.o. ul. Darasza 5 30-826 Kraków tel. (+48) 12 619 24 00 fax: (+48) 12 619 24 19 e-mail: biuro@mib.pl		
FUNKCJA / FUNCTION	IMIĘ I NAZWISKO / NAME	BRANŻA / DISCIPLINE	NR UPRAWNIEŃ / LICENSE	PODPIS / SIGNATURE	
Projektant/Designer	mgr inż. Kazimierz KULIK	elektroenergetyka	298/65Kt		
Sprawdził/Evaluated	mgr inż. Paweł BISKUP	elektroenergetyka	2071/63Kt		
TEMAT / SUBJECT					
MODERNIZACJA LINII TRAMWAJOWEJ W SOSNOWCU NA ULICY 3-MAJA OD CWK DO PĘTLI ZAGÓRZE Projekt przebudowy i zabezpieczenia linii kablowych NN, SN i WN					
Obiekt/Object	Nazwa rysunku/Drawing title Przekrój normalny Zabezpieczenie kabli nN, SN pod torowiskiem tramwajowym				
Nr Umowy/Contract No.		Skala/Scale	Data/Date		
DO/318/09		1:100	08.2010		
OZNACZENIE RYSUNKU / DRAWING DENOTATION					
Nr projektu/Project No.	Branża/Branch	Stadium/Phase	Część/Part	Nr rysunku/Drawing No.	Nr rew./Rev. No.
	E	PW	1	10	