


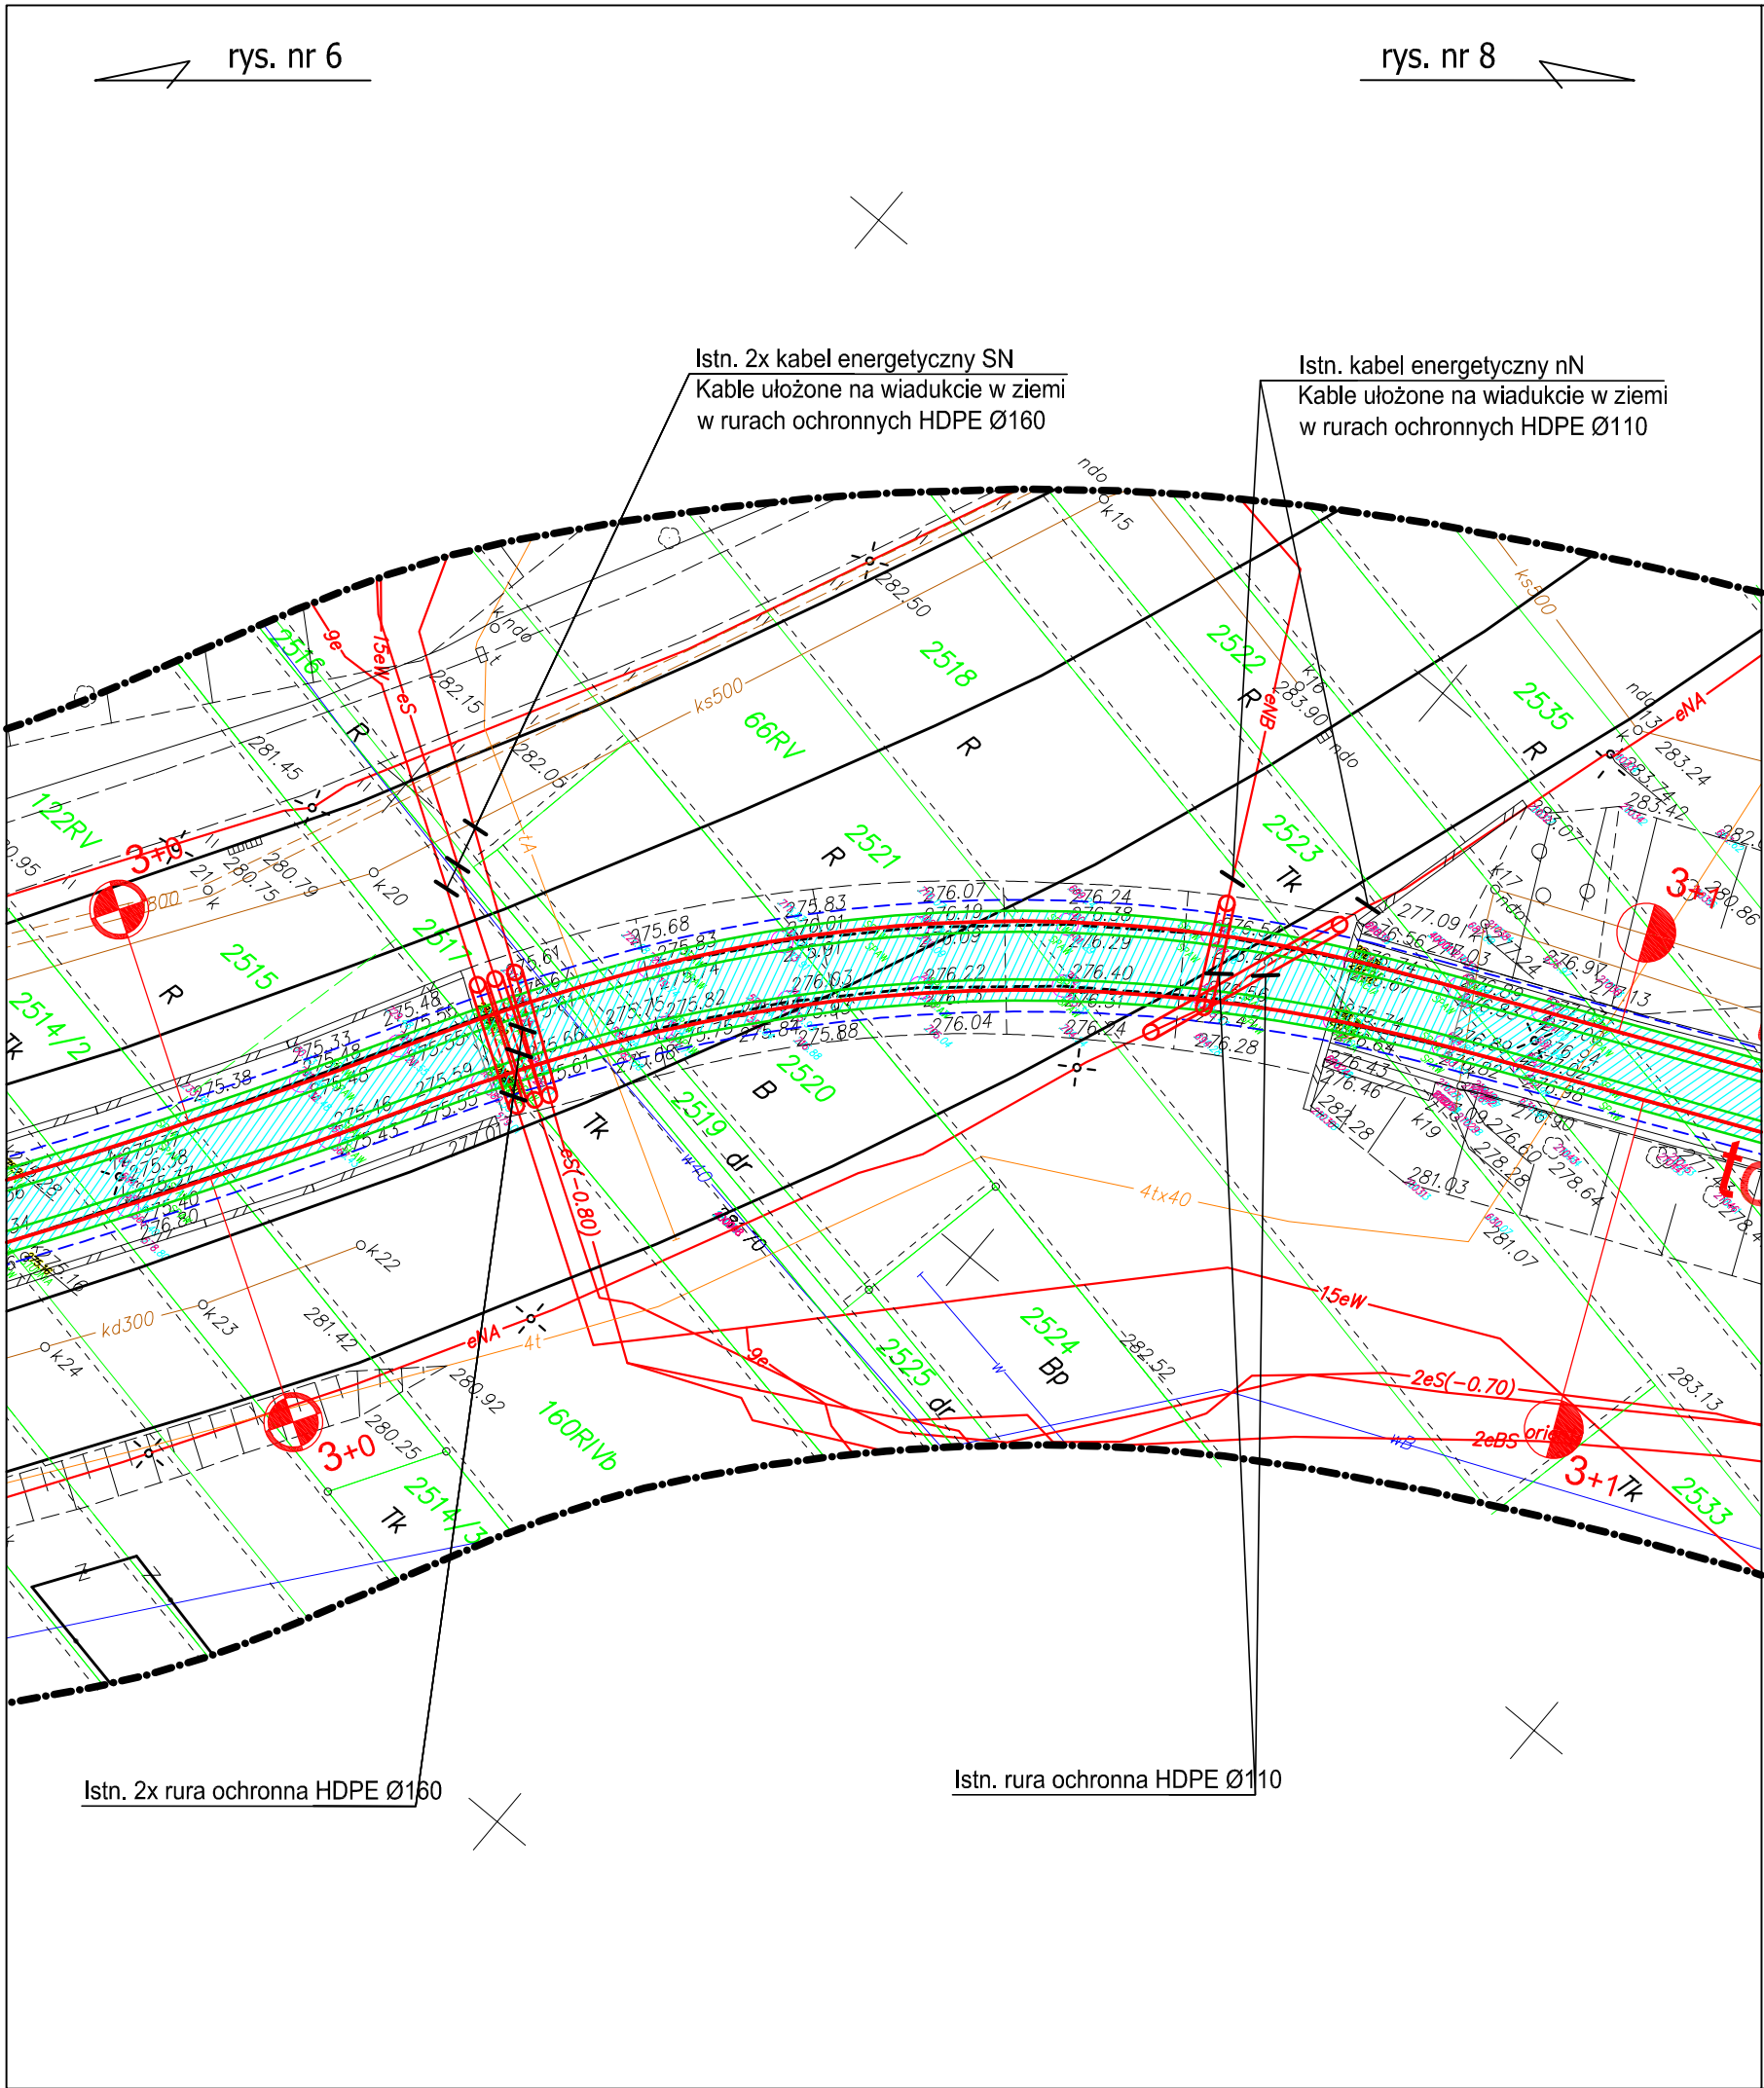

LEGENDA:

 istniejąca rura ochronna na kablu

Uwaga:

Przed rozpoczęciem prac wykonać rozkopy kontrolne w celu dokładnego określenia głębokości ułożenia kabli.
Rozkopy przeprowadzić przy udziale przedstawiciela ENION S.A. oraz Tramwaje Śląskie S.A.

Lp./No.		Typ modyfikacji/Modification		Date/Date	Podpis/Signature
ZAMAWIAJĄCY / EMPLOYER					
			Tramwaje Śląskie S.A. ul. Inwalidzka 5 41-506 Chorzów tel. (+48) 32 246 60 61 fax: (+48) 32 251 00 96 e-mail: ts@tram-silesia.pl		
BIURO PROJEKTOWE / DESIGN OFFICE					
			MIB Polska Sp. z o.o. ul. Darasza 5 30-826 Kraków tel. (+48) 12 619 24 00 fax: (+48) 12 619 24 19 e-mail: biuro@mib.pl		
FUNKCJA / FUNCTION		IMIĘ I NAZWISKO / NAME		BRANŻA / DISCIPLINE	NR UPRAWNIENI / LICENSE
Projektant/Designer		mgr inż. Kazimierz KULIK		elektroenergetyka	298/65Kt
Sprawdził/Evaluated		mgr inż. Paweł BISKUP		elektroenergetyka	2071/63Kt
TEMAT / SUBJECT					
MODERNIZACJA LINII TRAMWAJOWEJ W SOSNOWCU NA ULICY 3-MAJA OD CWK DO PĘTLI ZAGÓRZE Projekt przebudowy i zabezpieczenia linii kablowych NN, SN i WN					
Obiekt/Object		Nazwa rysunku/Drawing title			
		Plan sytuacyjny cz.7 Kolizje kablowe w km od 3+0.21 do 3+0.77			
Nr Umowy/Contract No.			Skala/Scale		Date/Date
DO/318/09			1:500		08.2010
OZNACZENIE RYSUNKU / DRAWING DENOTATION					
Nr projektu/Project No.		Branża/Branch	Stadium/Phase	Część/Part	Nr rysunku/Drawing No.
		E	PW	1	7