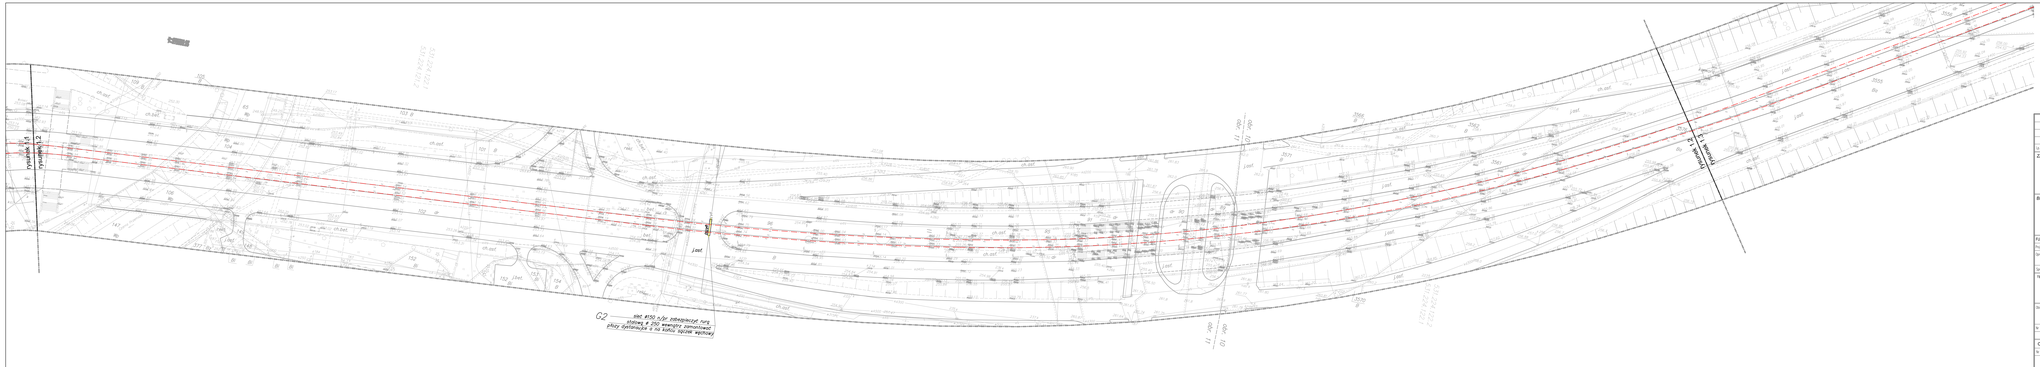

Legenda:

- istniejące sieci gazowe
- rury zabezpieczające sieci gazowe
- oś torowiska

Lp./No.	Tyt. modyfikacji/Modification	Data/Date	Podpis/Signature

ZAMAWIAJĄCY / EMPLOYER

Tramwaje Śląskie S.A.
ul. Imielińska 5
41-506 Chorzów
tel.: (+48) 32 248 60 01
fax: (+48) 32 241 05 96
e-mail: biz@tram-silesia.pl

BIURO PROJEKTOWE / DESIGN OFFICE

MIB Polska Sp. z o.o.
ul. Dąbrowa 5
40-748 Chorzów
tel.: (+48) 32 419 24 00
fax: (+48) 12 419 24 19
e-mail: biuro@mib.pl

FUNKCJA / FUNCTION	IMIĘ I NAZWISKO / NAME	BRANŻA / DISCIPLINE	NR UPRAWNIEŃ / LICENCE / PODPIS / SIGNATURE
Projekt/Design	mgr inż. Arkadiusz Kapczyński	sanitarna	MAZ/0212/PWOD
Sprawdził/Rev. by			
	mgr inż. Łukasz Jaskulska	sanitarna	
Uzgodnił/Collaborator	mgr inż. Tadeusz Kraciuk	sanitarna	U/ 8386/22/U

TEMAT / SUBJECT

PROJEKT PRZEBUDOWY TOROWISKA PN" MODERNIZACJA TOROWISKA TRAMWAJOWEGO W UL. 3-GO MAJA W SOSNOWCU"

Skala/Scale	Nazwa rysunku/Drawing title	
	PLAN ZABEZPIECZENIA SIECI I PRZYŁĄCZY GAZOWYCH	
Nr zlecenia/Contract No.	Skala/Scale	Data/Date
DO/316/09	1:500	12.2010

OZNACZENIE RYSUNKU / DRAWING DENOTATION

Nr projektu/Project No.	Branża/Branch	Dziedzina/Phase	Działka/Part	Nr rysunku/Drawing No.	Nr zał./Attach. No.
	S	PW	1	RYS. 1.2	