


PRZEKACZANIE LINII TRAMWAJOWEJ GAZOCIĄGIEM W RURZE OCHRONNEJ I PRZEJŚCIOWEJ

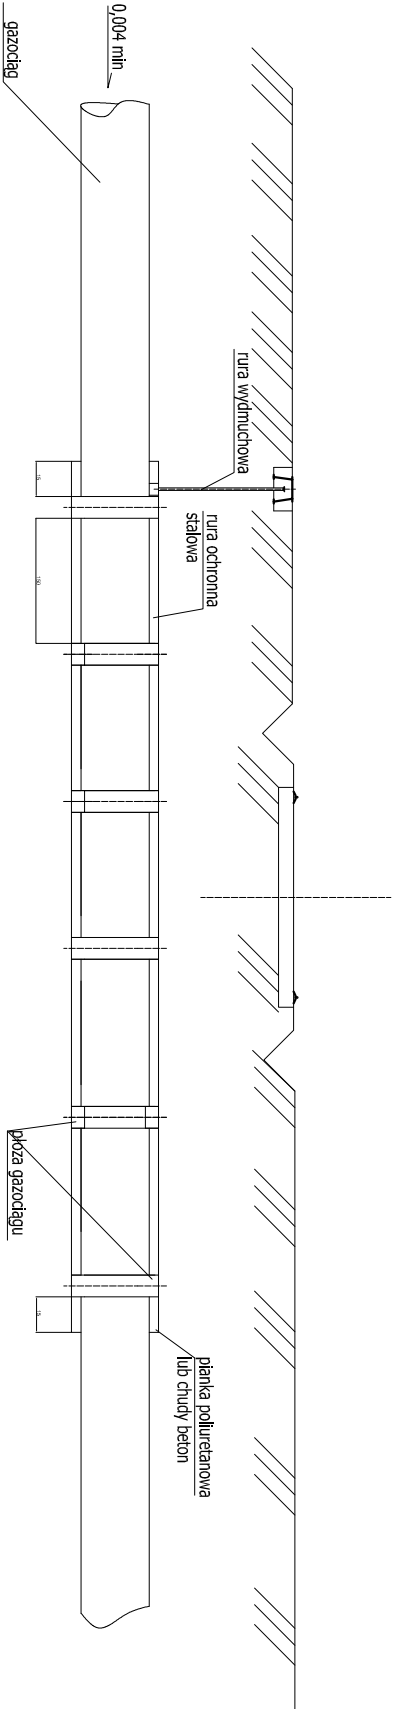

Lp./No.	Typ modyfikacji/Modification	Data/Date	Podpis/Signature

ZAMAWIAJĄCY / EMPLOYER



Tramwaje Śląskie S.A.
ul. Inwalidzka 5
41-506 Chorzów
tel. (+48) 32 246 60 61
fax: (+48) 32 251 00 96
e-mail: ts@tram-silesia.pl

BIURO PROJEKTOWE / DESIGN OFFICE



MIB Polska Sp. z o.o.
ul. Dąbrowska 5
30-826 Kraków
tel. (+48) 12 619 24 00
fax: (+48) 12 619 24 19
e-mail: biuro@mib.pl

FUNKCJA / FUNCTION	IMIĘ I NAZWISKO / NAME	BRANŻA / DISCIPLINE	NR UPRAWNIENIŃ / LICENSE	PODPIS / SIGNATURE
Projektant/Designer	mgr inż. Arkadiusz Kępczyński	sanitarna	MAZ/0212/PWOS	
Opracowa³/Work out	mgr inż. Sylwia Jasulska	sanitarna		
Sprawdzi³/Evaluated	mgr inż. Tadeusz Kokosza	sanitarna	GT 8386/22/77	

TEMAT / SUBJECT

PROJEKT PRZEBUDOWY TOROWISKA PN: "MODERNIZACJA TOROWISKA TRAMWAJOWEGO W UL. 3-GO MAJA W SOSNOWCU"

Obiekt/Objeçt	Nazwa rysunku/Drawing title
---------------	-----------------------------

PLAN ZABEZPIECZENIA SIECI I PRZYŁĄCZY GAZOWYCH

Nr Umowy/Contract No.	Skala/Scale	Data/Date
DO/318/09		12.2010

OZNACZENIE RYSUNKU / DRAWING DENOTATION

Nr projektu/Project No.	Branch/Branch	Stadium/Phase	Część/Part	Nr rysunku/Drawing No.	Nr rew./Rev. No.
	S	PW	1		RYS. 3