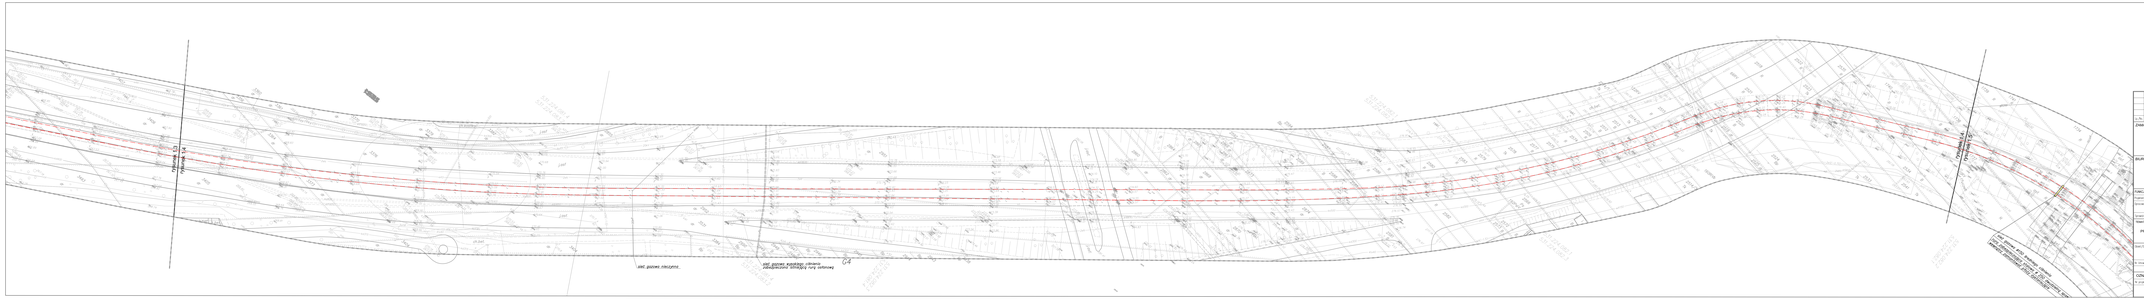

Legenda:

- istniejące sieci gazowe
- rury zabezpieczające sieci gazowe
- oś torowiska

Lp. / No.	Ilość / Quantity	Data/Date	Podpis/Signature

ZAMAWIAJĄCY / EMPLOYER

Tramwaje Śląskie S.A.
ul. Kossutha 1
41-300 Dąbrowa
Tel.: (+48) 32 731 40 00
fax: (+48) 32 731 40 99
e-mail: tsl@tsl.com.pl

BIURO PROJEKTOWE / DESIGN OFFICE

MB Rotex Sp. z o.o.
ul. Gerwora 5
41-902 Bytom
tel.: (+48) 32 616 24 00
fax: (+48) 32 616 24 19
e-mail: biuro@mbr.pl

FUNCJA / FUNCTION	IMIĘ I NAZWISKO / NAME	PODPIS / SIGNATURE	DATA / DATE
Projektant / Designer	mgr inż. Andrzej Rajchel	uprawnienia	WŁAŚCIWY WPIS
Sprawdził / Checked	mgr inż. Tomasz Sobczyk	uprawnienia	WŁAŚCIWY WPIS
Uzgodnił / Approved	mgr inż. Tomasz Sobczyk	uprawnienia	07.2010 r.

TYTUŁ / SUBJECT

PROJEKT PRZEBIEGOWY TOROWISKA PN" MODERNIZACJA TOROWISKA TRAMWAJOWEGO W UL. 3-GO MAJA W SOSNOWCU"

Nazwa / Name	Nazwa rysunku / Drawing name		
	PLAN ZABEZPIECZENIA SIECI I PRZYŁĄCZY GAZOWYCH		
Nr rys. / Drawing No.	Data / Date	Data / Date	Data / Date
DO/315/09	1:500	12.2010	

OZNACZENIE RYSUNKU / DRAWING DENOTATION:

Nr projektu / Project No.	Branża / Branch	Grupa / Group	Rodzaj / Type	Nr rysunku / Drawing No.	Nr rys. Bis / No.
	S	PW	1	RYS. 1.4	