


UWAGA!!!

Roboty związane z zabudową tymczasowych przejazdów należy prowadzić nocą z piątku na sobotę przy wyłączonym ruchu tramwajowym.

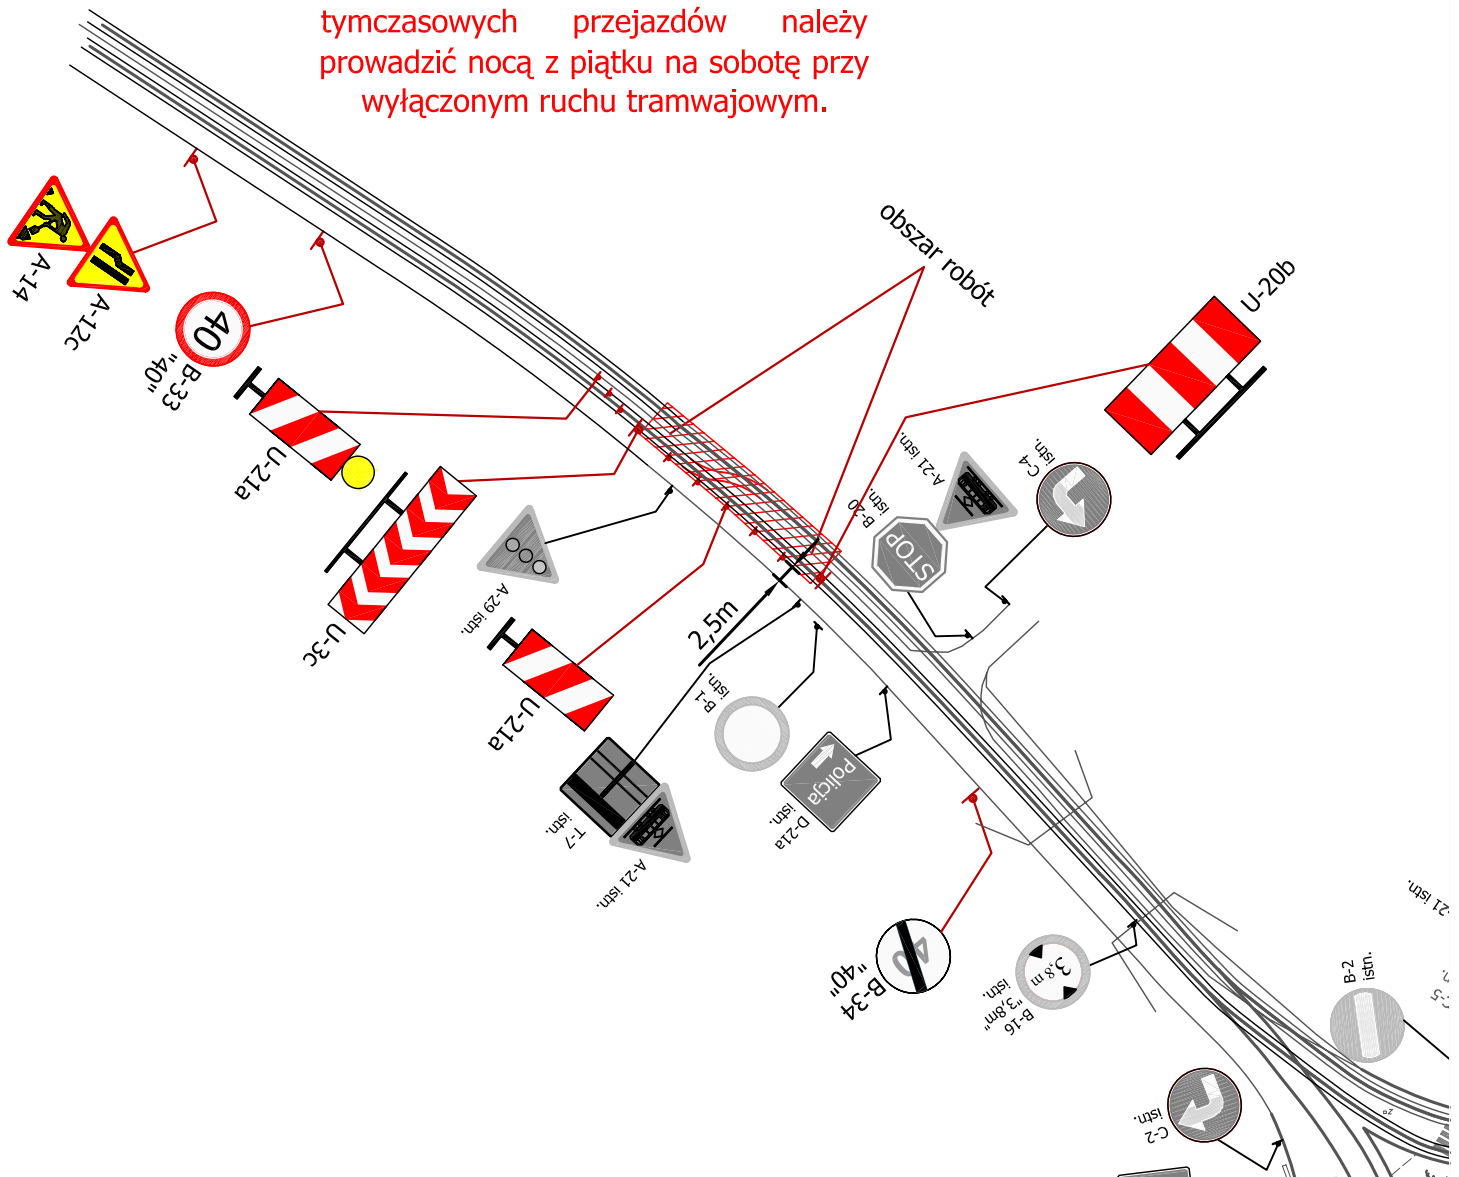

**BIURO PROJEKTOWE
DUKT**

41-200 SOSNOWIEC,
UL. MIKOŁAJCZYKA 25
NIP: 644-178-39-68
tel.: 0-608-051-842

LEGENDA:

-  - kładka dla pieszych
-  A-7 istn. - istniejąca organizacja ruchu
-  A-7 - projektowana organizacja ruchu

Temat: Projekt organizacji ruchu na czas modernizacji torowiska tramwajowego w ciągu ul. 3 Maja w Sosnowcu na odcinku od skrzyżowania z ul. Parkową do pętli przy ul. Braci Mieroszewskich - etap 1a.

Skala
1:1000

Projektował
i opracował:

mgr inż. Marek Puchała

mgr inż. Krzysztof Szydłowski