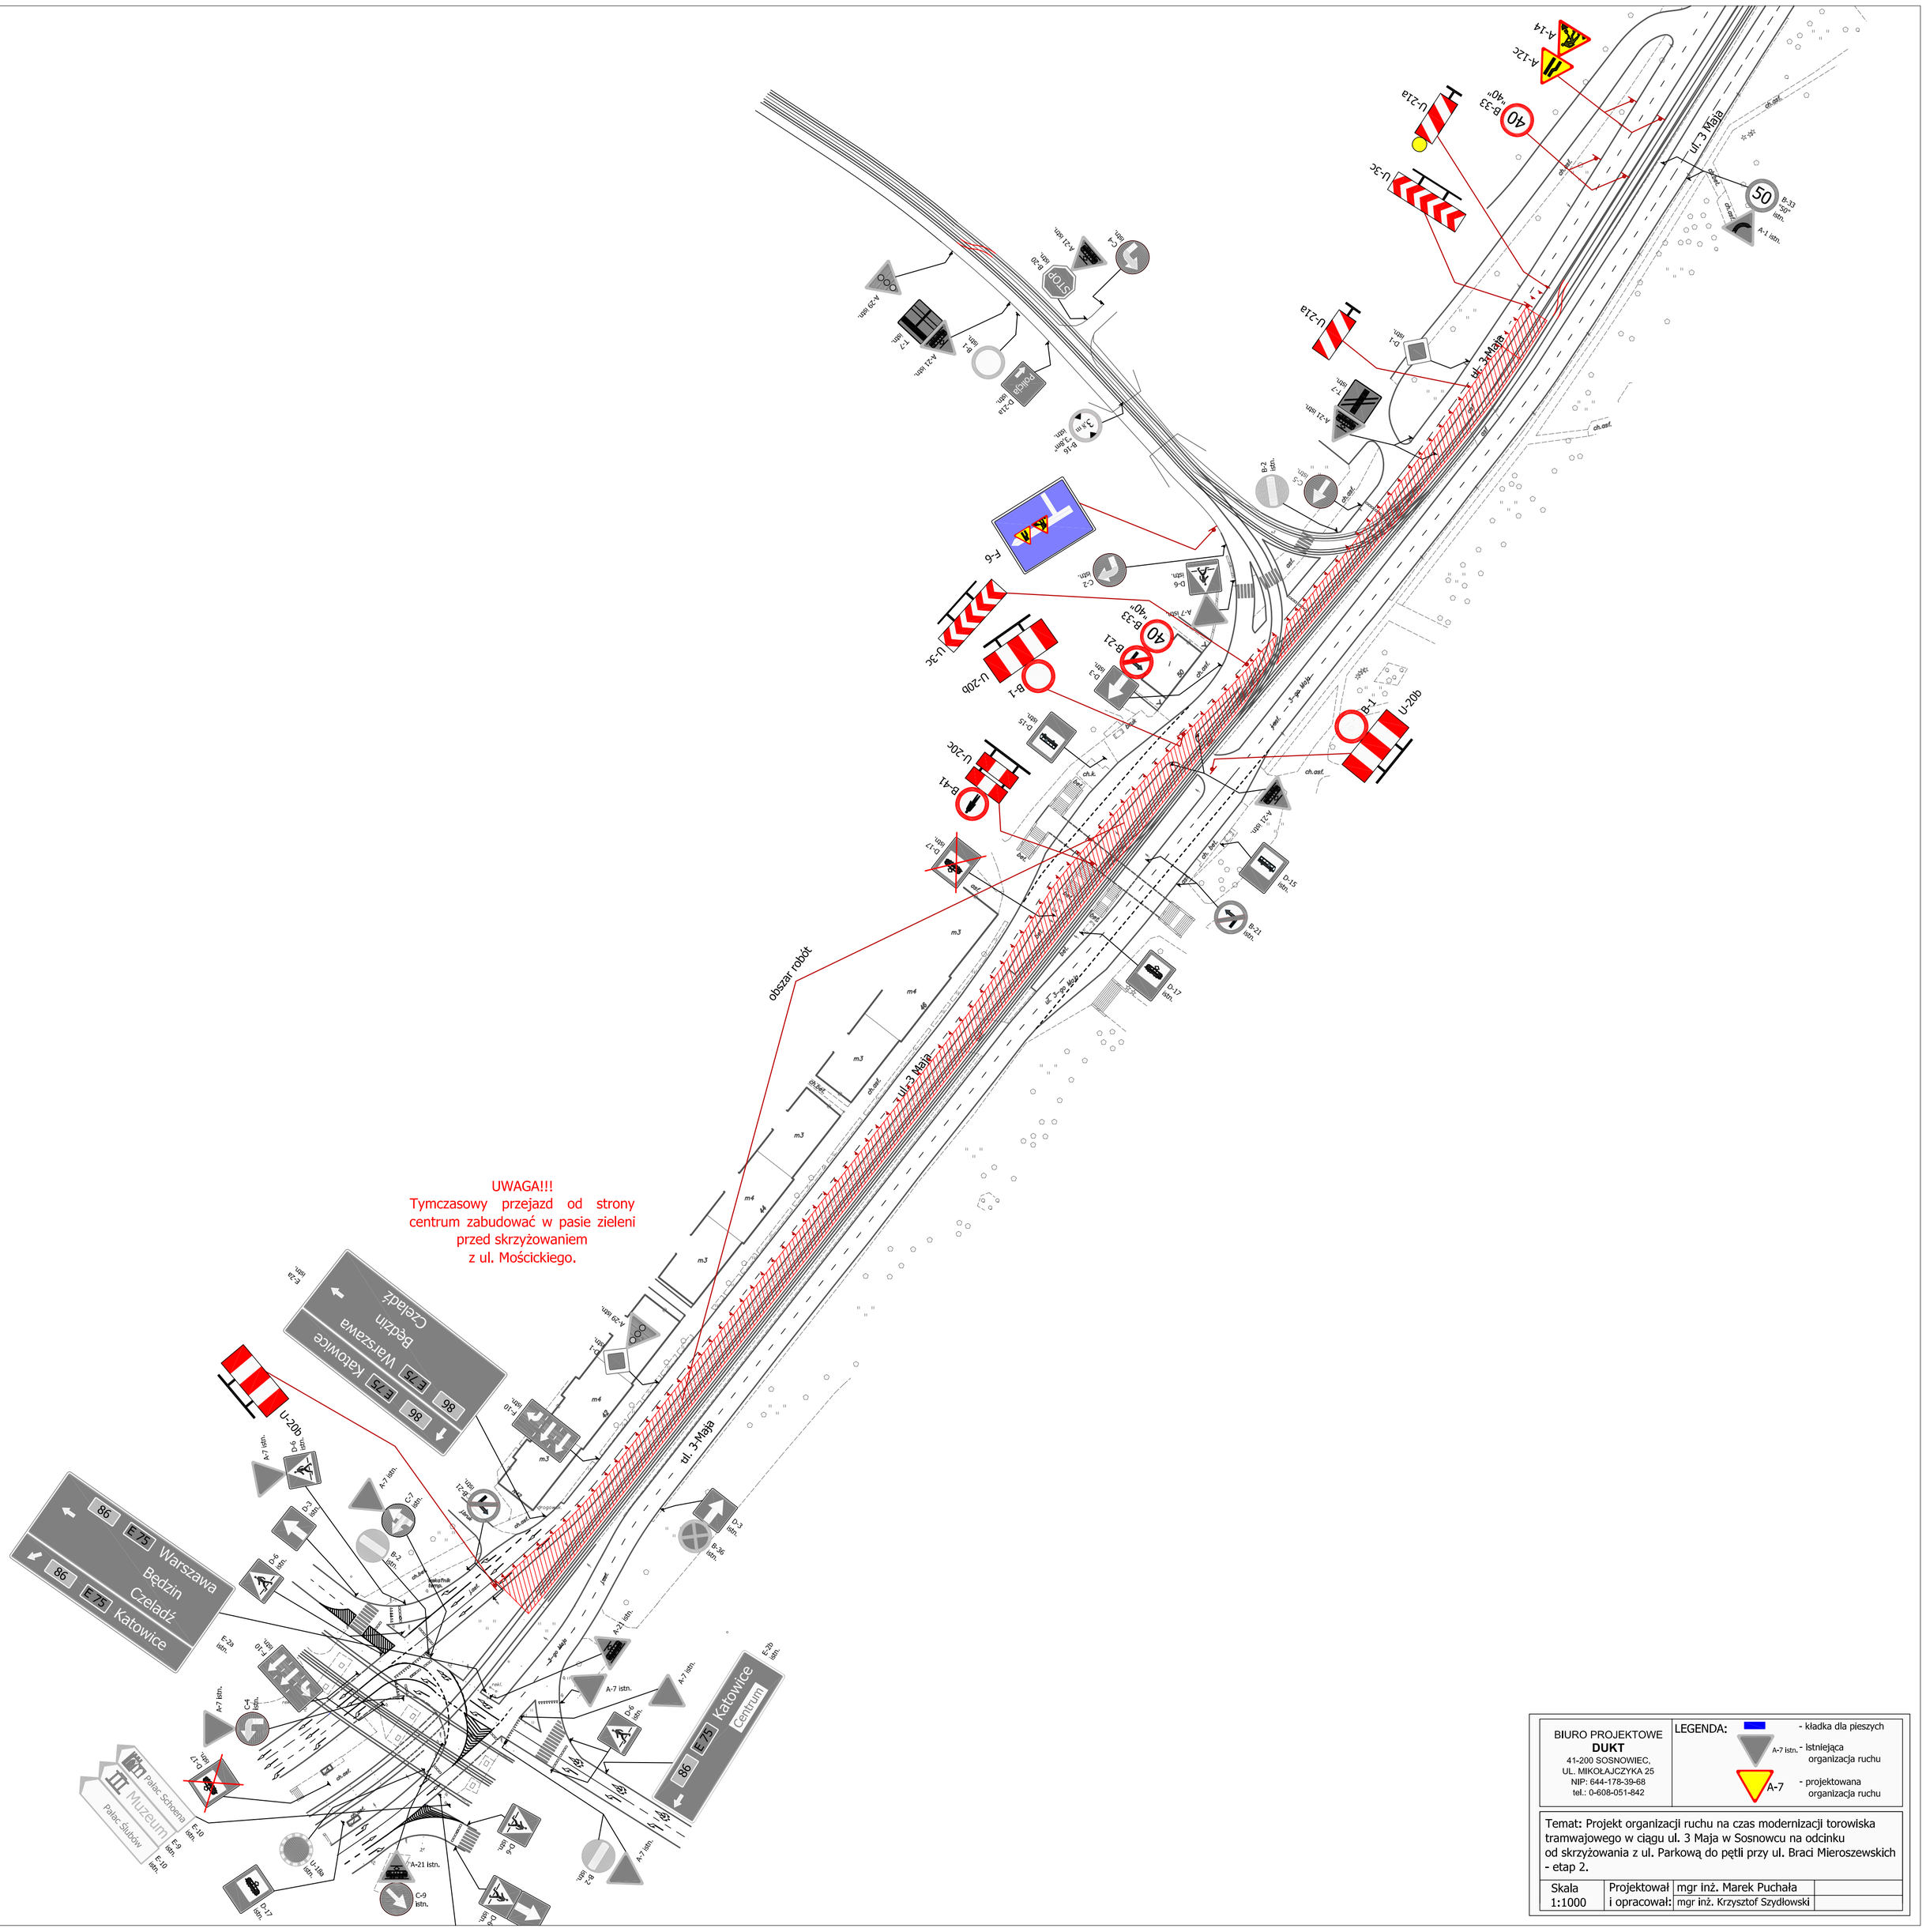

BIURO PROJEKTOWE **DUKT** 41-200 SOSNOWIEC, UL. MIKOŁAJCZYKA 25 NIP: 644-178-39-68 tel.: 0-608-051-842	LEGENDA: - kładka dla pieszych; A-7 istn. - istniejąca organizacja ruchu; A-7 - projektowana organizacja ruchu

Temat: Projekt organizacji ruchu na czas modernizacji torowiska tramwajowego w ciągu ul. 3 Maja w Sosnowcu na odcinku od skrzyżowania z ul. Parkową do pętli przy ul. Braci Mieroszewskich - etap 2.

Skala 1:1000	Projektował	mgr inż. Marek Puchała
	i opracował:	mgr inż. Krzysztof Szydłowski