


UWAGA!!!

Roboty związane z zabudową tymczasowych przejazdów należy prowadzić w weekendy lub nocą z piątku na sobotę przy wyłączonym ruchu tramwajowym.

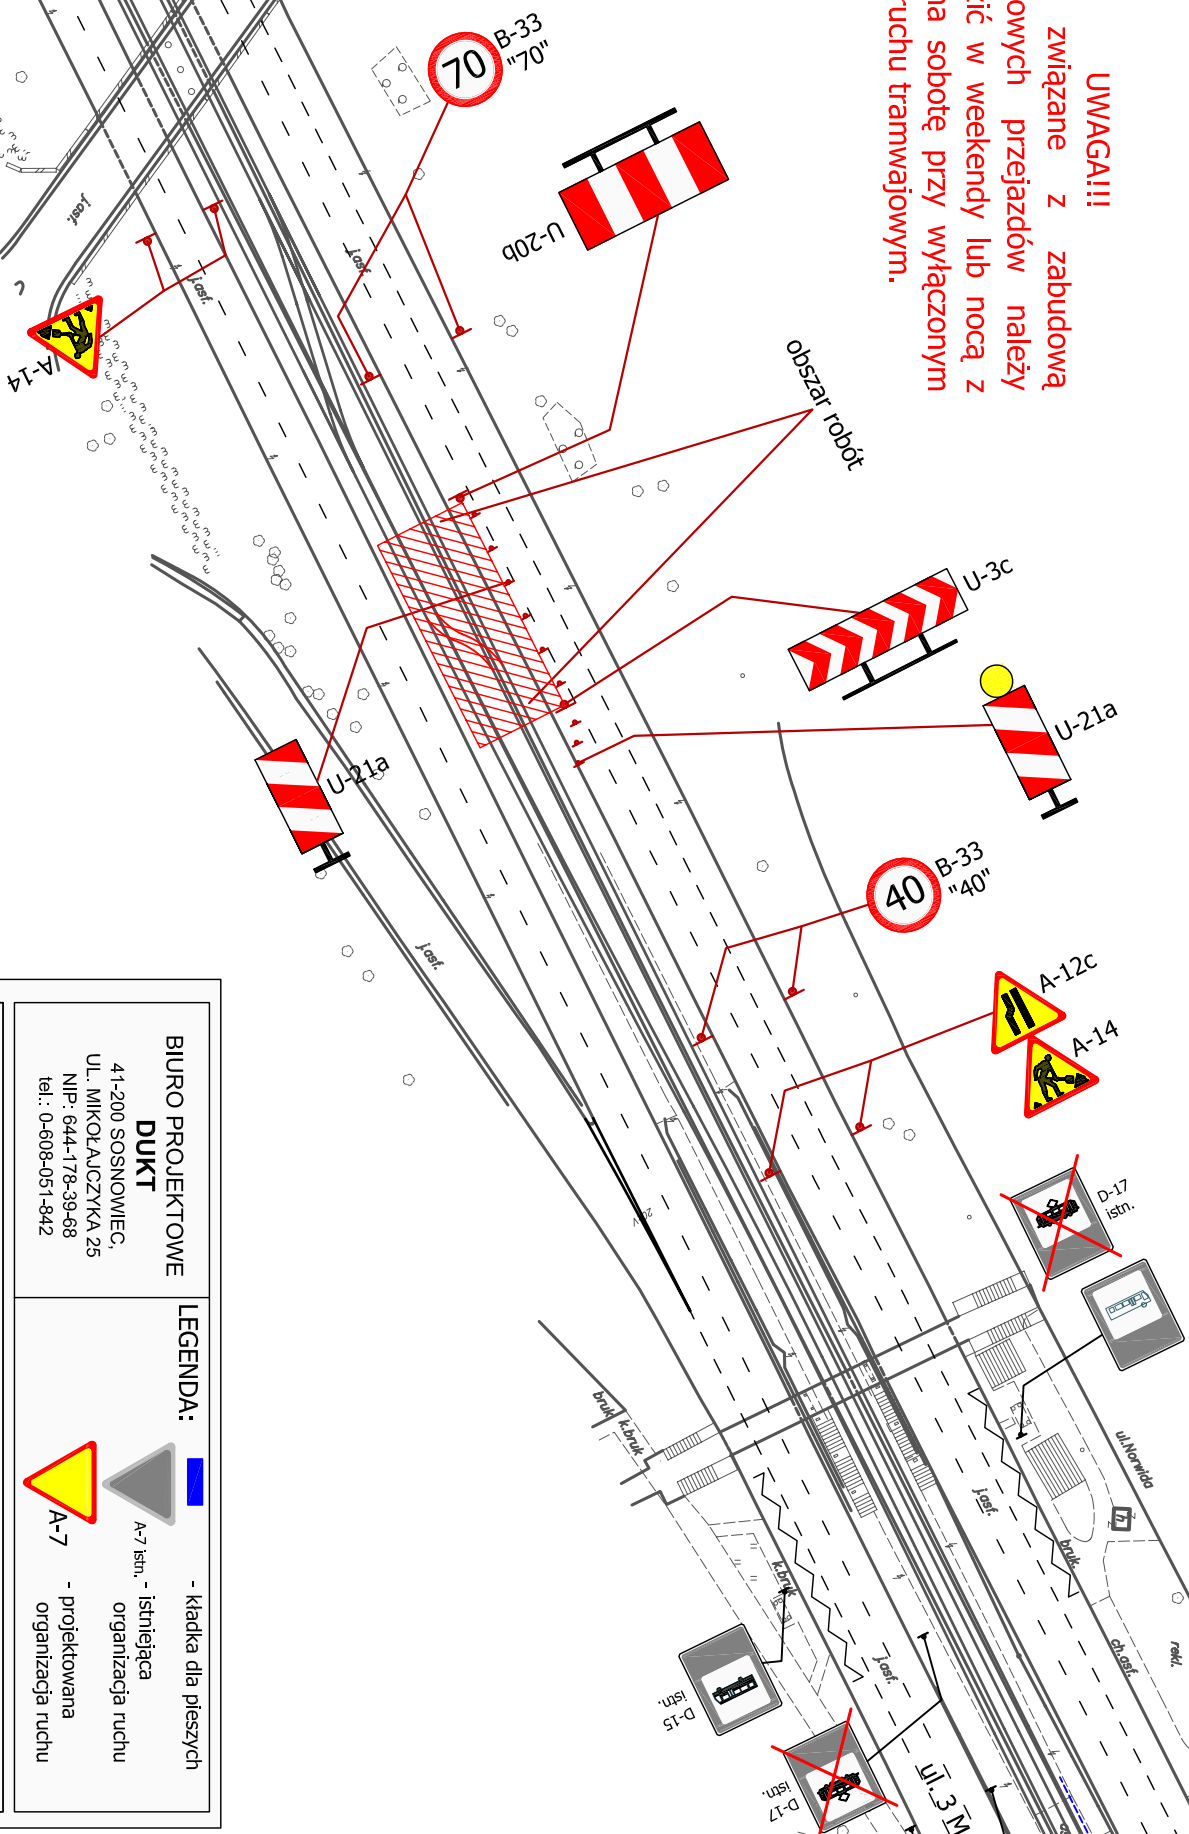

BIURO PROJEKTOWE DUKT 41-200 SOSNOWIEC, UL. MIKOŁAJCZYKA 25 NIP: 644-176-39-68 tel.: 0-608-051-842		LEGENDA:  - kładka dla pieszych  A-7 - projektowana organizacja ruchu  A-7 Istn. - istniejąca organizacja ruchu	
Temat: Projekt organizacji ruchu na czas modernizacji torowiska tramwajowego w ciągu ul. 3 Maja w Sosnowcu na odcinku od skrzyżowania z ul. Parkową do pięti przy ul. Braci Mieroszewskich - etap 4.			
Skala	Projektował	mgr inż. Marek Puchala	
1:1000	I opracował:	mgr inż. Krzysztof Szydłowski	