


**UWAGA!!!**  
Roboty związane z zabudową tymczasowych przejazdów należy prowadzić w weekendy lub nocą z piątku na sobotę przy wyłączonym ruchu tramwajowym.

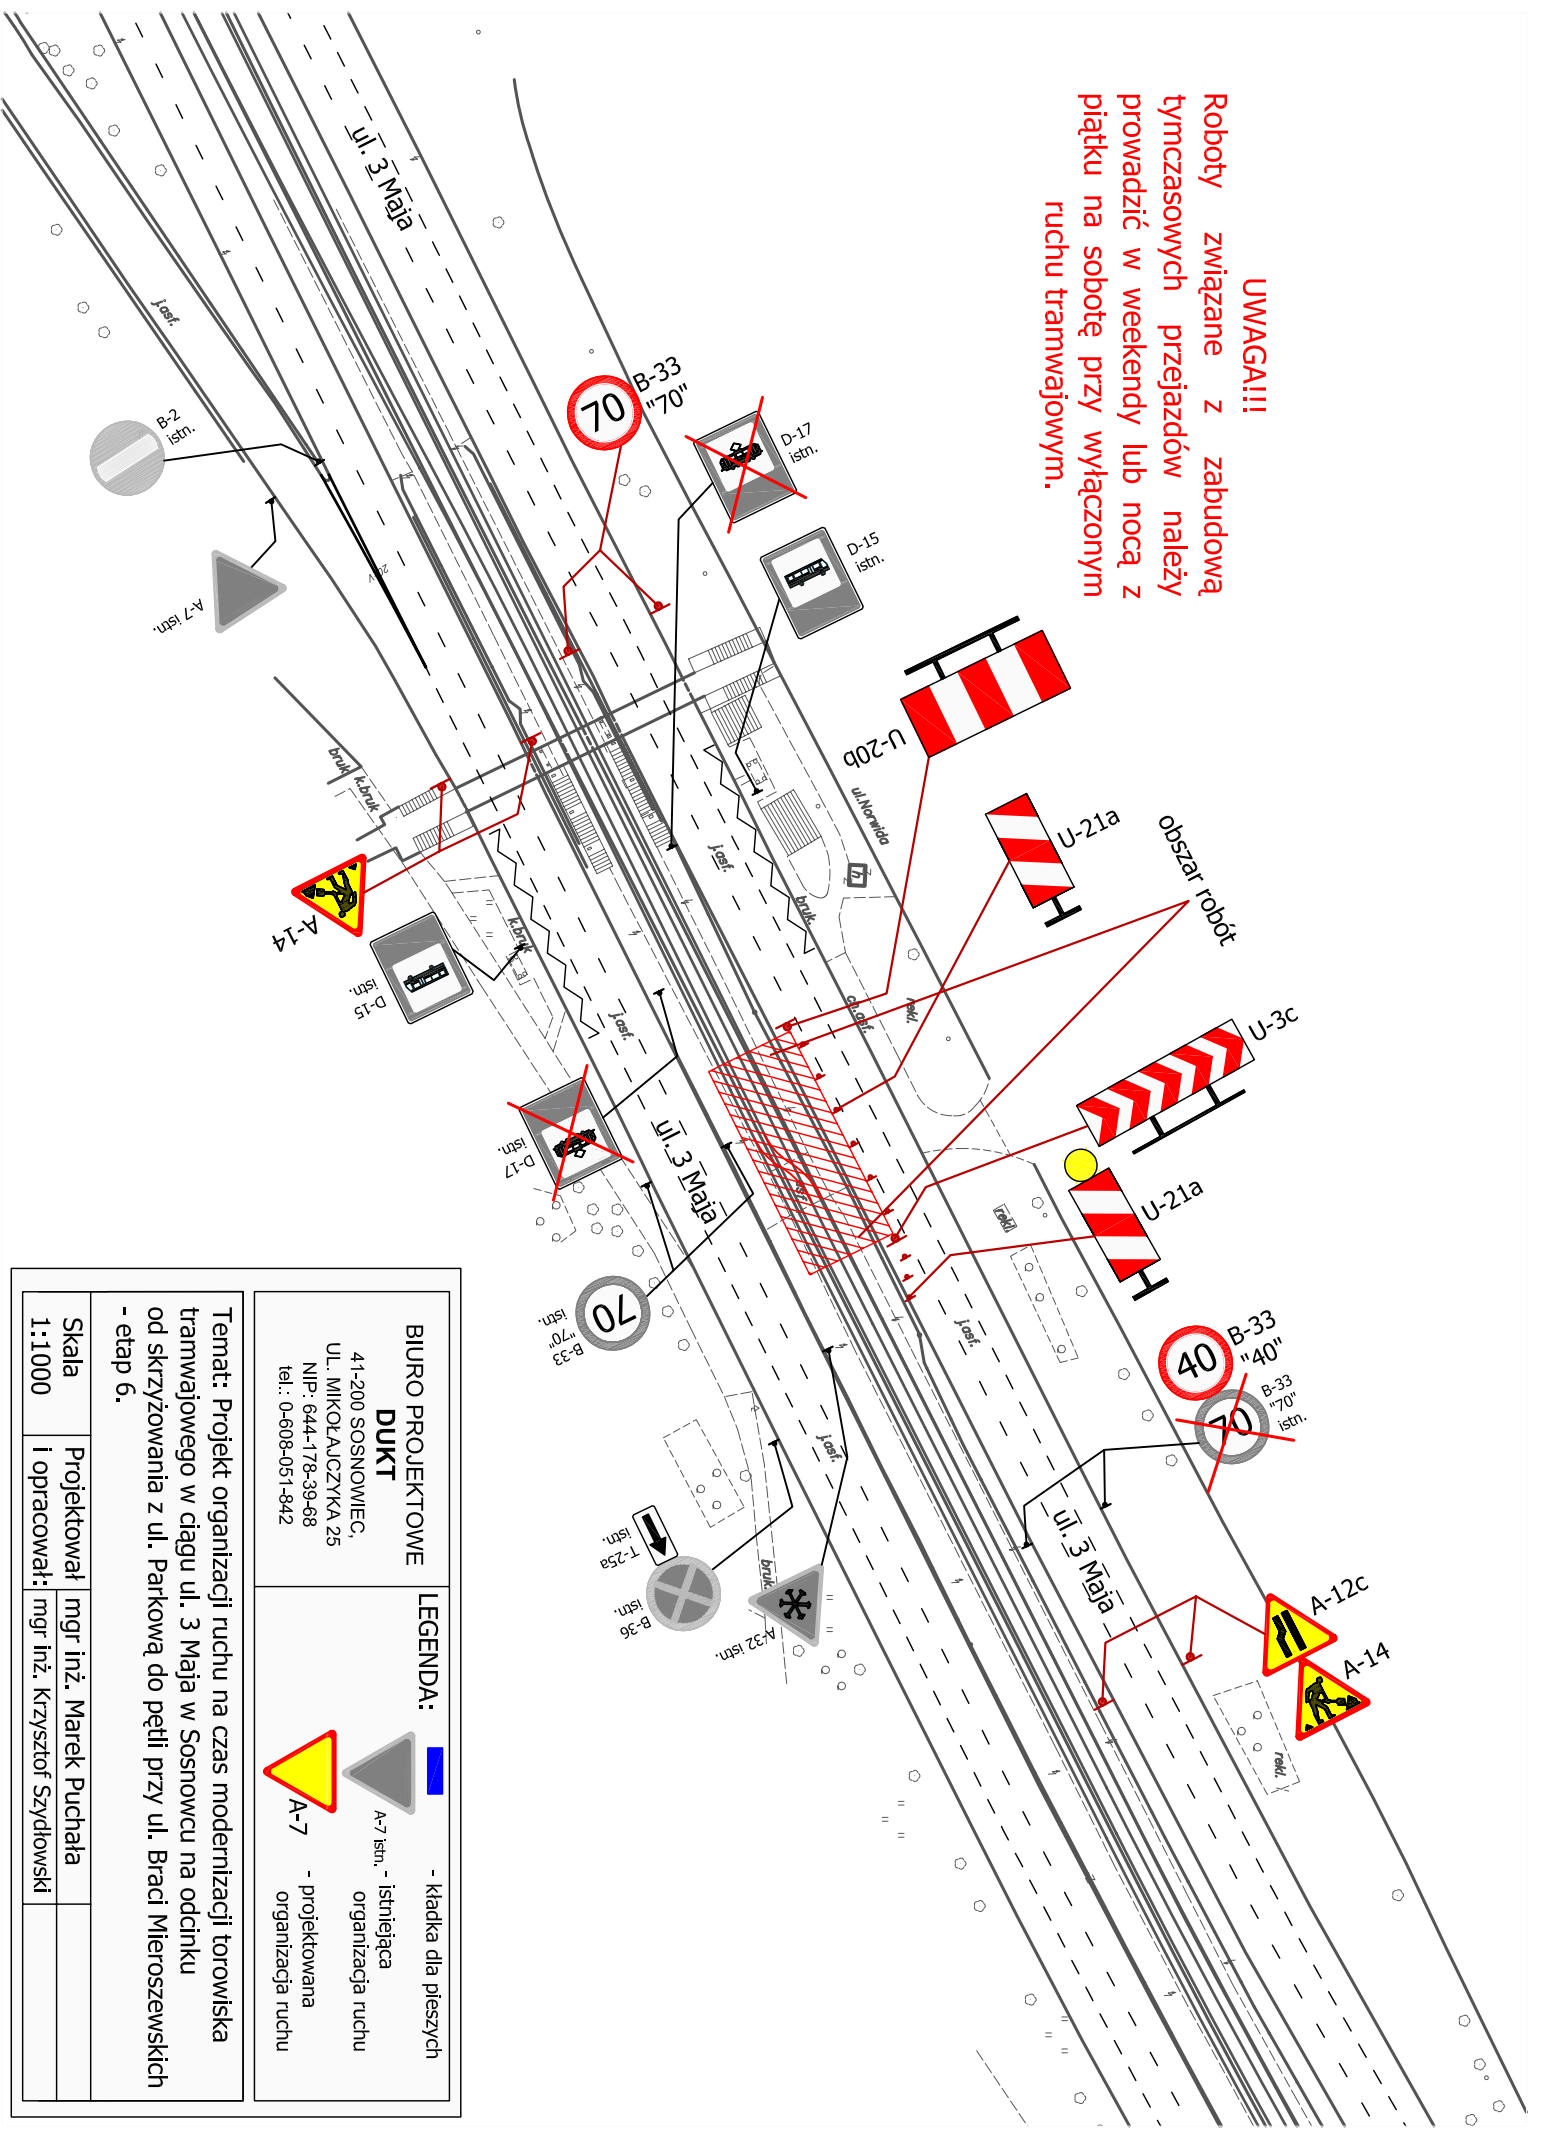

**BIURO PROJEKTOWE**

**DUKT**

41-200 SOSNOWIEC,  
UL. MIKOŁAJCZYKA 25  
NIP: 644-178-39-68  
tel.: 0-608-051-842

**LEGENDA:**

- kładka dla pieszych
- A-7 istn. - istniejąca organizacja ruchu
- A-7 - projektowana organizacja ruchu

**Temat:** Projekt organizacji ruchu na czas modernizacji torowiska tramwajowego w ciągu ul. 3 Maja w Sosnowcu na odcinku od skrzyżowania z ul. Parkową do pięti przy ul. Braci Mieroszewskich - etap 6.

|        |                                            |
|--------|--------------------------------------------|
| Skala  | Projektował mgr inż. Marek Puchala         |
| 1:1000 | I opracował: mgr inż. Krzysztof Szydłowski |