


UMAGA !!!
Prace będą prowadzone przy
wyłączonej ruchu
tramwajowym. Na ten czas
zostanie wprowadzona
tymczasowa komunikacja
autobusowa.

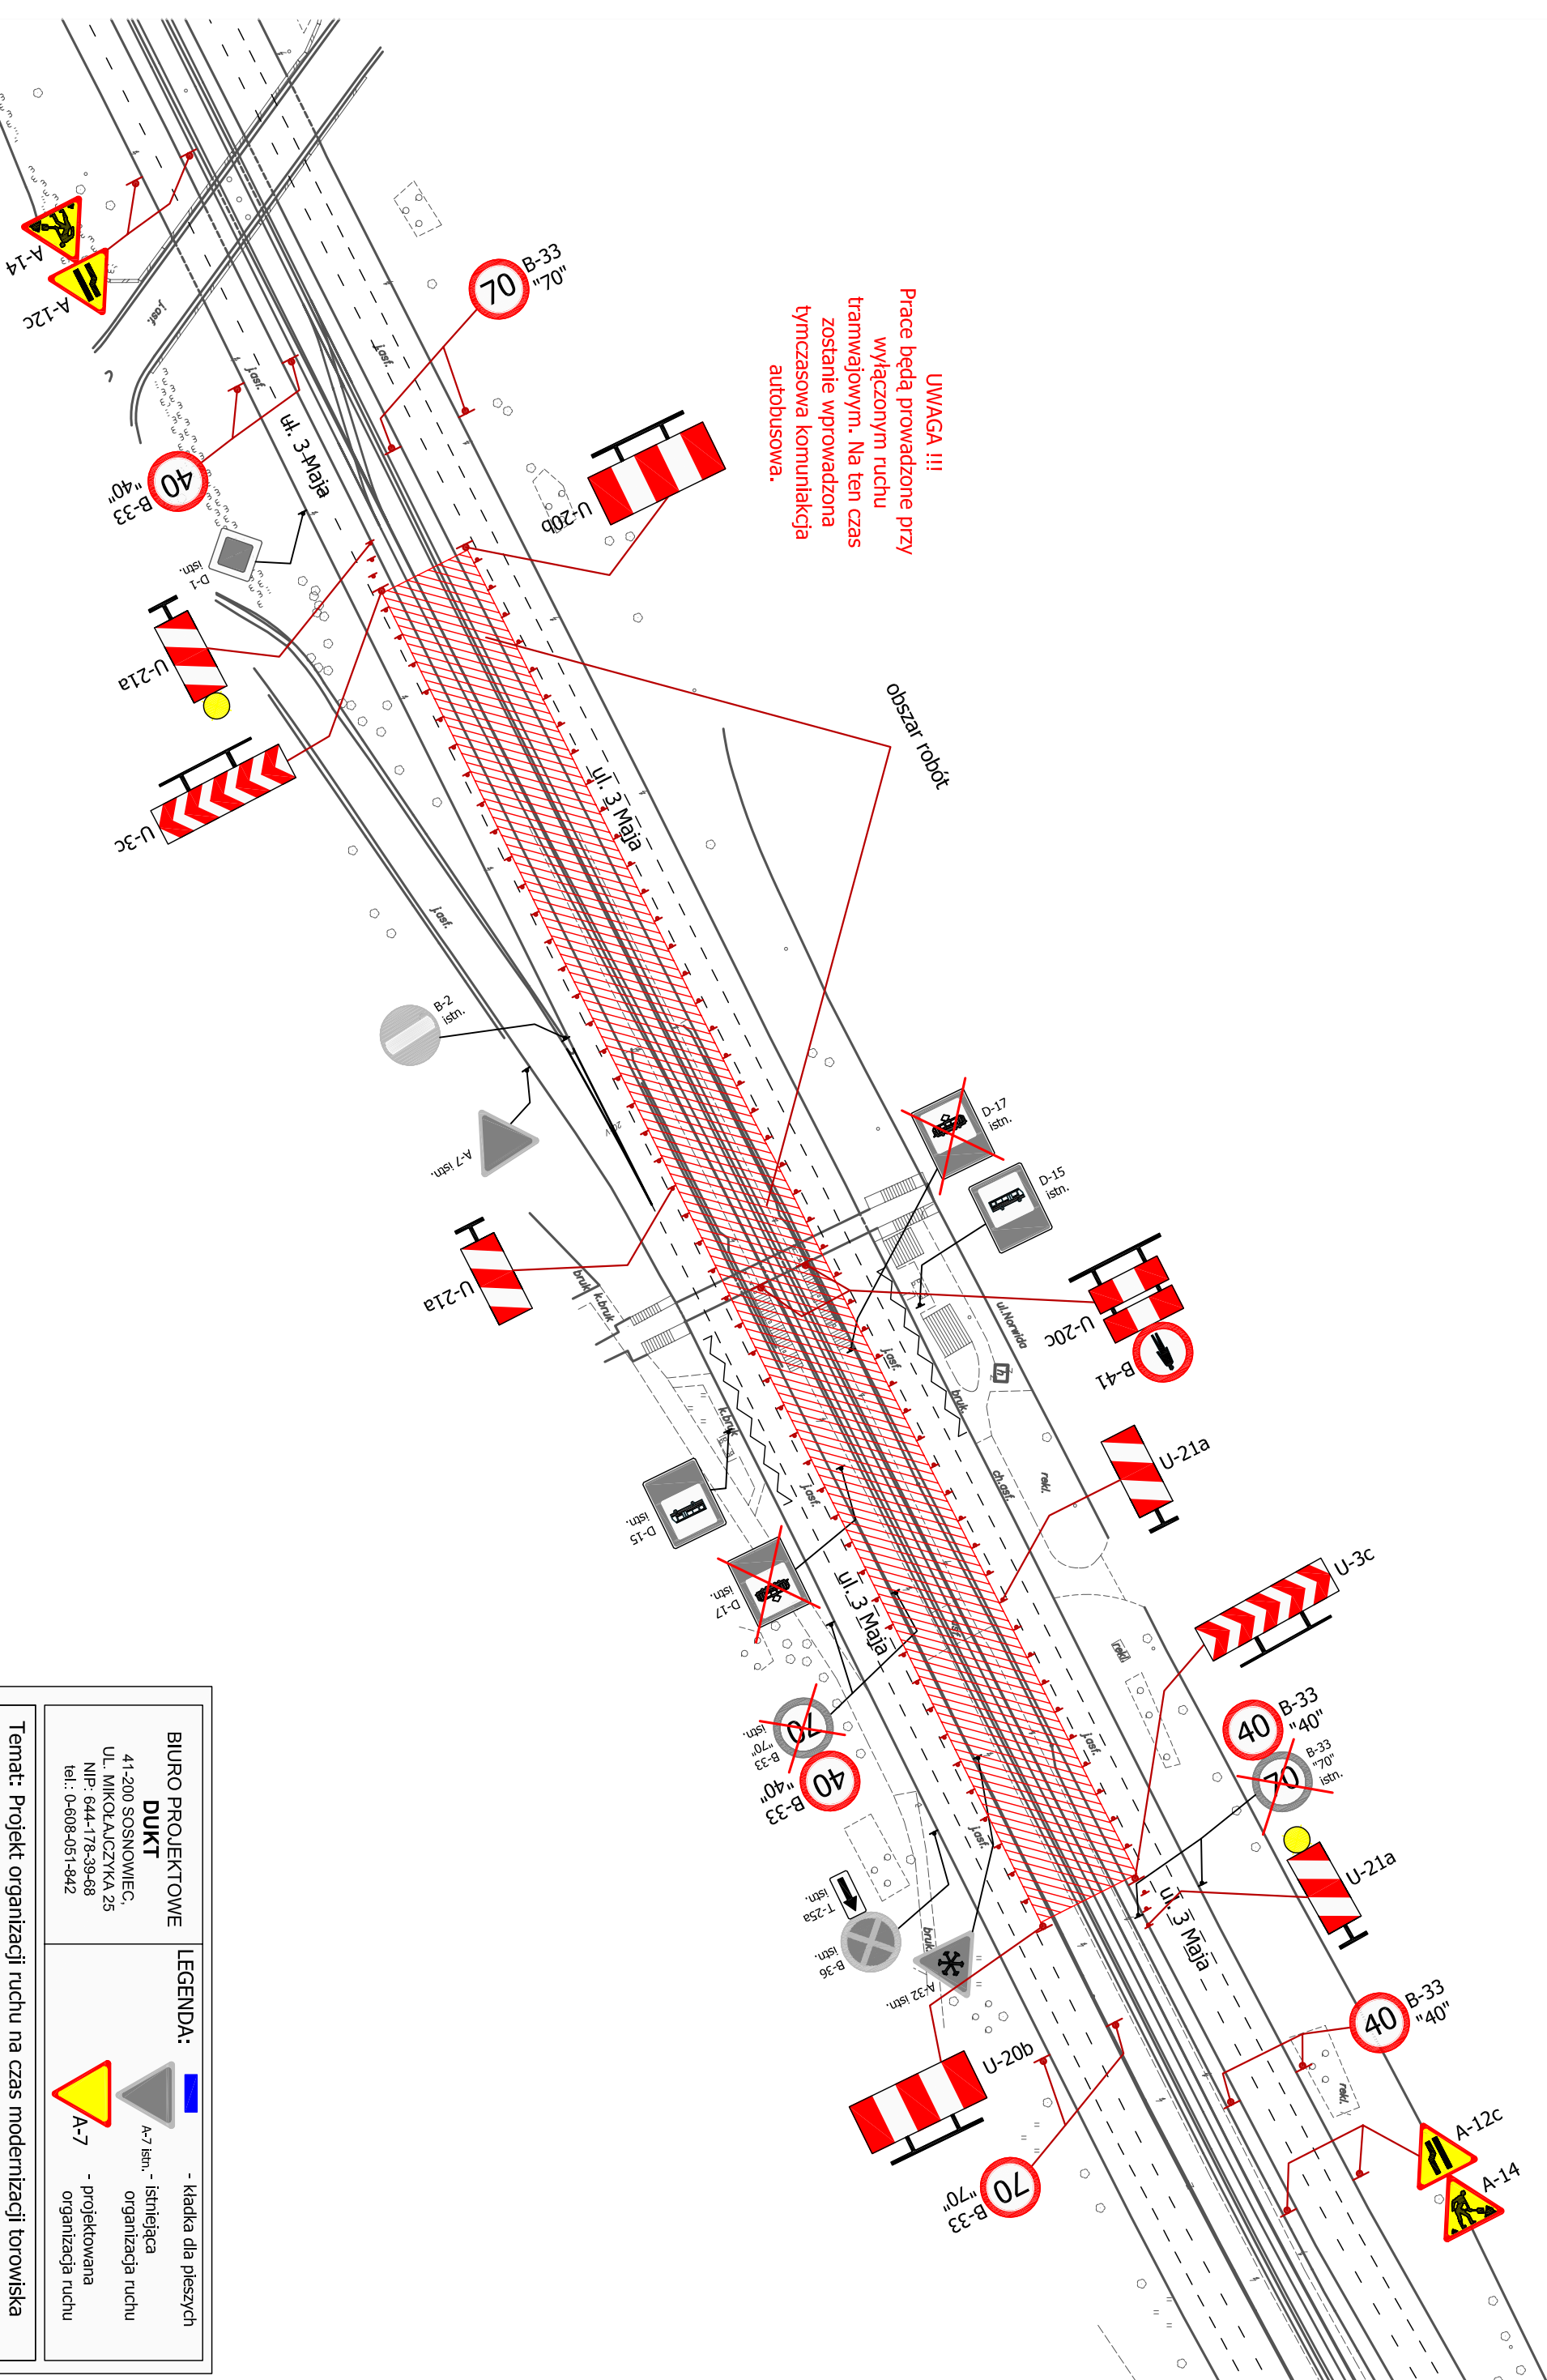

BIURO PROJEKTOWE
DUKT
41-200 SOSNOWIEC,
UL. MIKOŁAJCZYKA 25
NIP: 644-178-39-68
tel.: 0-608-051-842

LEGENDA:

 - kładka dla pieszych

 A-7 istn. - istniejąca organizacja ruchu

 A-7 - projektowana organizacja ruchu

Temat: Projekt organizacji ruchu na czas modernizacji torowiska tramwajowego w ciągu ul. 3 Maja w Sosnowcu na odcinku od skrzyżowania z ul. Parkową do pięci przy ul. Braci Mieroszewskich - etap 9.

Skala	Projektował	mgr inż. Marek Puchala	
1:1000	i opracował:	mgr inż. Krzysztof Szydłowski	