

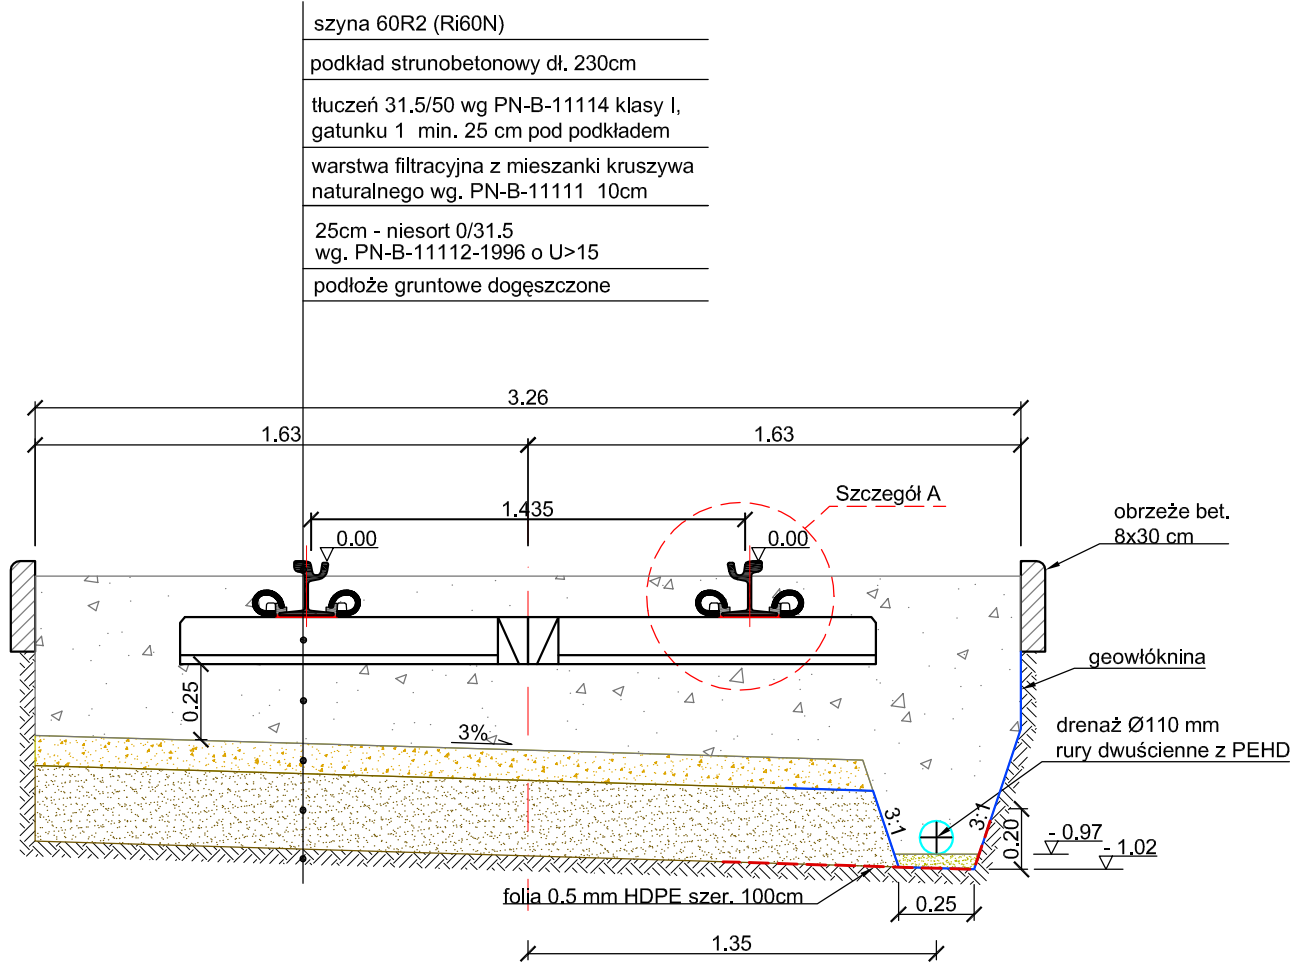


KONSTRUKCJA TOROWISKA KLASYCZNEGO
TOR PODWÓJNY


KONSTRUKCJA TOROWISKA KLASYCZNEGO
TOR POJEDYNCZY

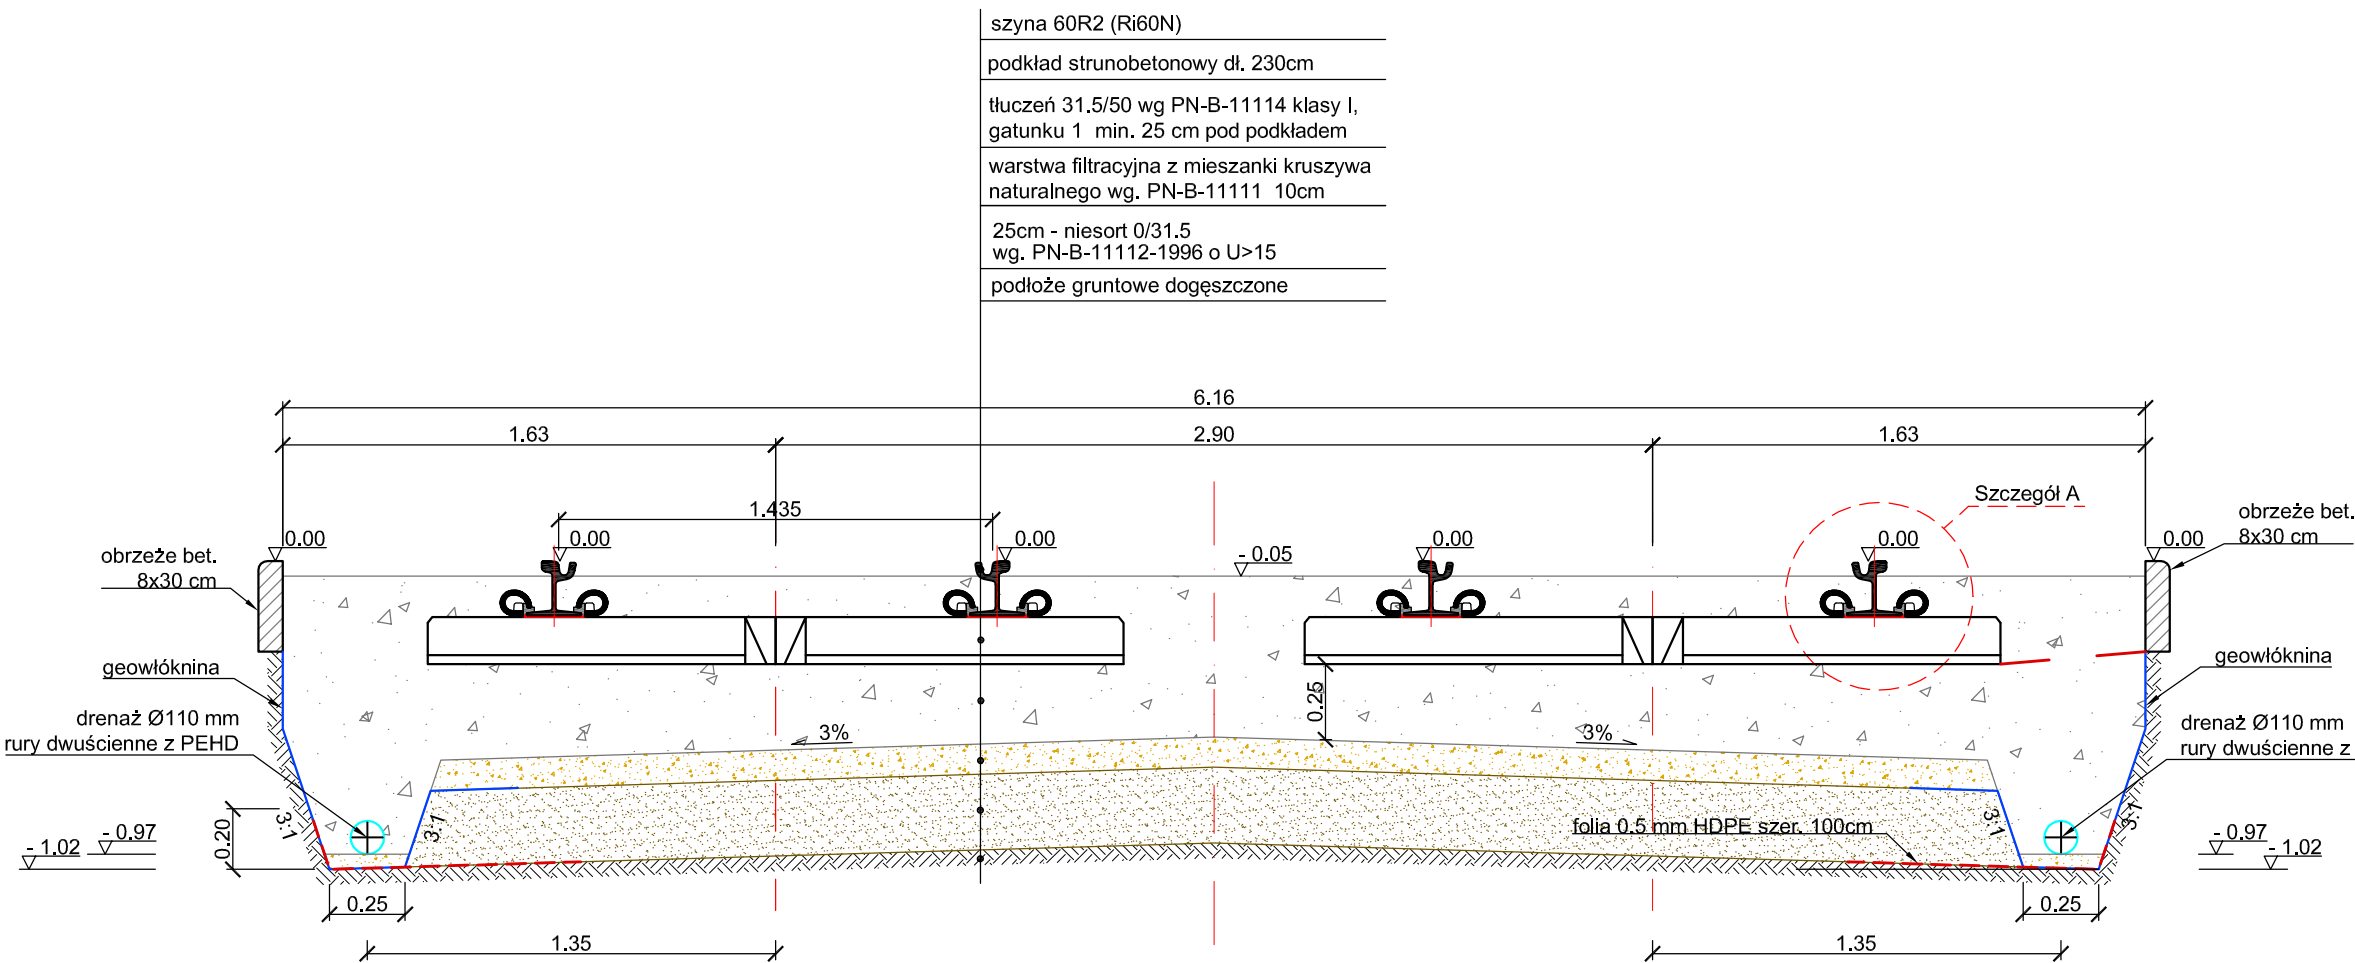

KONSTRUKCJA TOROWISKA KLASYCZNEGO
W REJONIE PERONU TRAMWAJOWEGO TOR PODWÓJNY

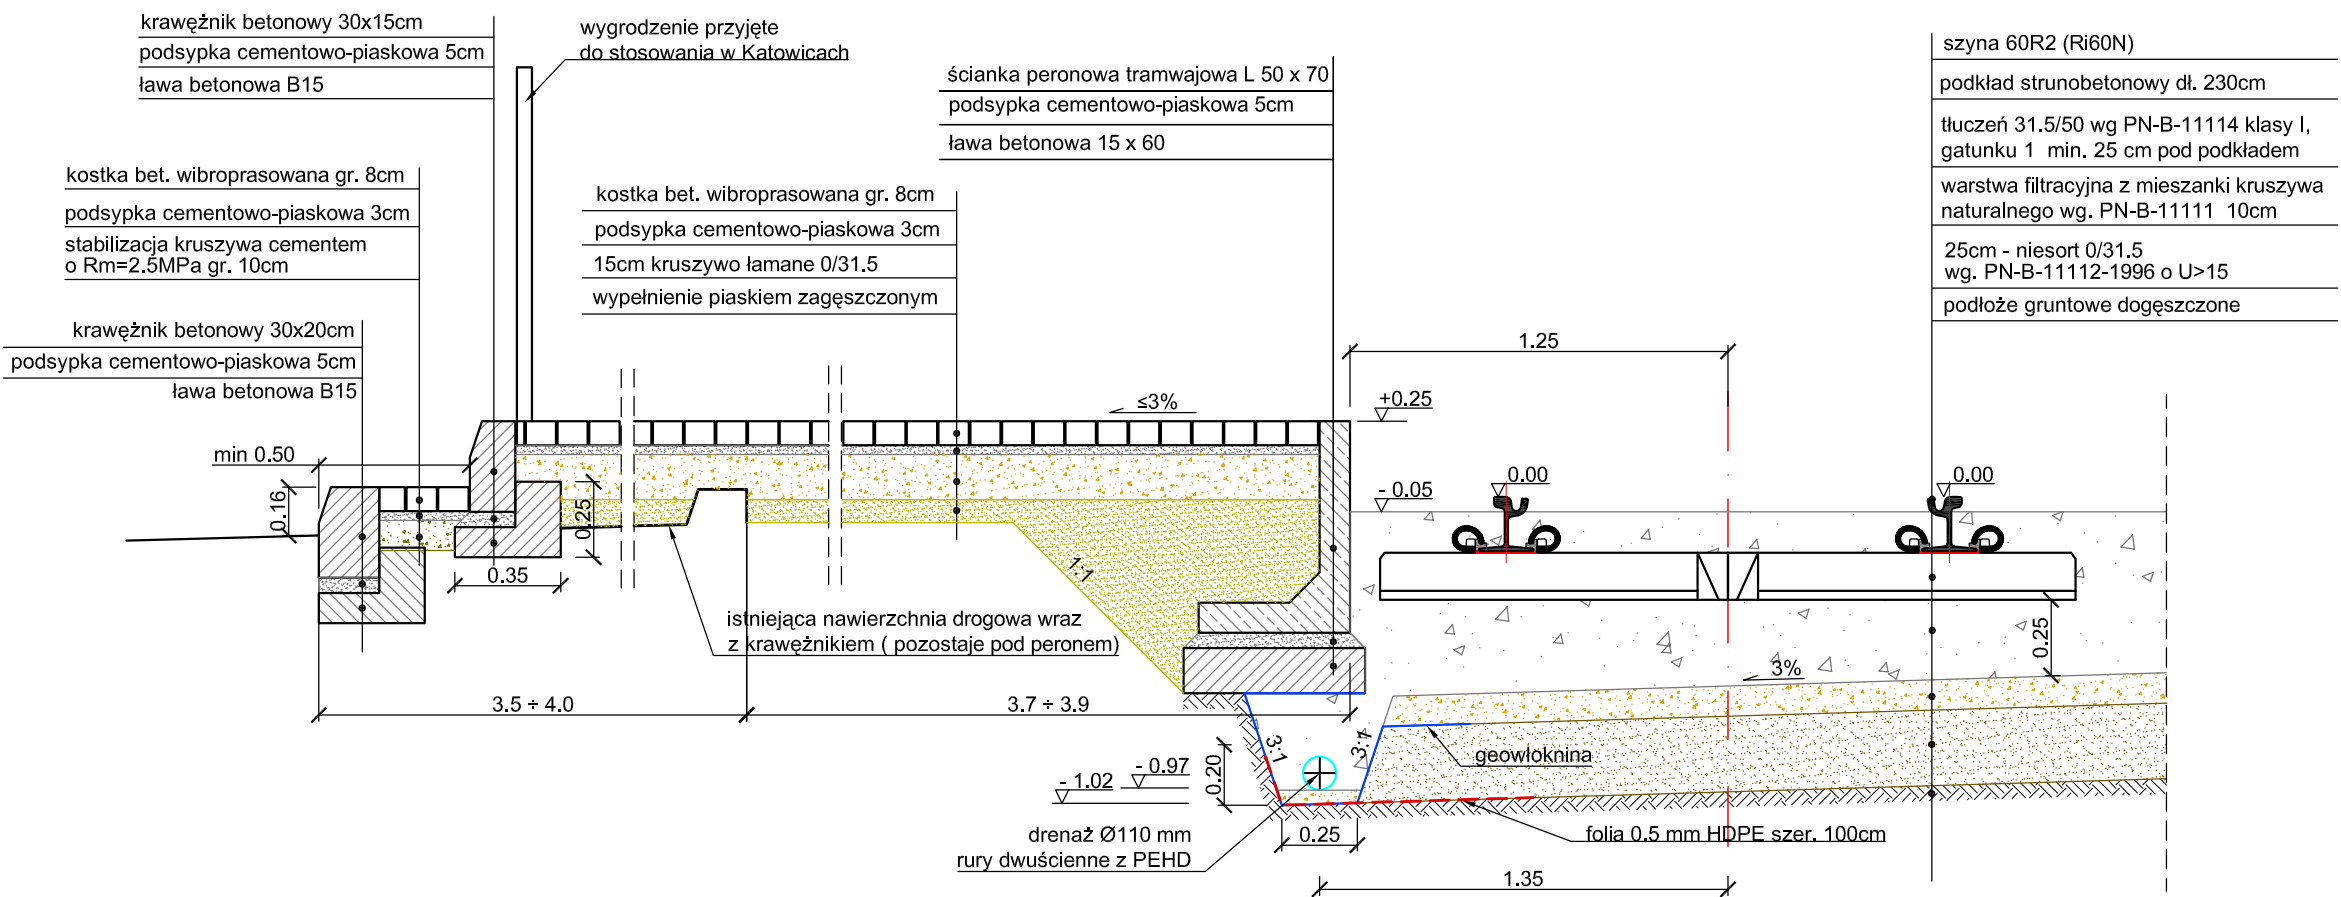

Szczegół A skala 1:5

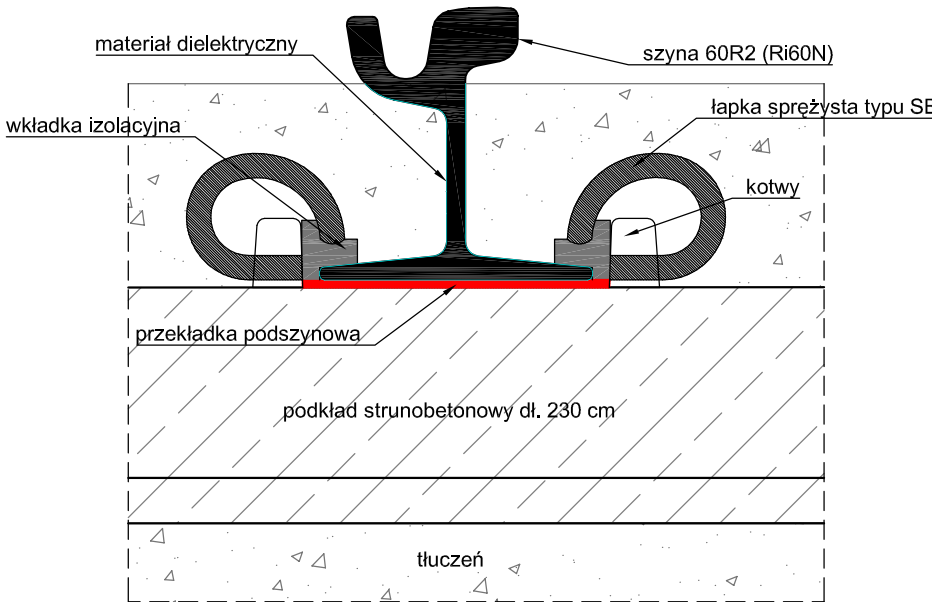

 31-422 Kraków, ul. Powstańców 36/43 Biuro w Krakowie: 30-414 Kraków, ul. Dekarzy 7C tel. (012) 268-82-50, fax. (012) 268-13-91 Biuro w Łodzi: 90-138 Łódź, ul. Narutowicza 77 e-mail: biuro@progreg.pl	INWESTOR:	URZĄD MIASTA W KATOWICACH		
	NAZWA INWESTYCJI:	MODERNIZACJA TOROWISKA TRAMWAJOWEGO MA ODCINKU OD PĘTLI SŁONECZNEJ DO RONDA W KATOWICACH		
	ADRES INWESTYCJI:	ODCINEK: AL. W. KORFANTEGO		
	FAZA:	PROJEKT BUDOWLANY	BRANŻA:	TOROWA
	TREŚĆ RYSUNKU:	TOROWISKO KLASYCZNE – SZYNA 60R2 (Ri60N)		
	UMOWA NR:	IN/18/09	NR OPRACOWANIA:	1
	DATA OPRACOWANIA:	VIII 2009r.	NR RYSUNKU:	4.1
	SKALA:	1:25		
ZESPÓŁ AUTORSKI:	IMIĘ I NAZWISKO		NR UPRAWNIEN	PODPIS
PROJEKTOWAŁ:	mgr inż. Juliusz Jasiński		UMŁ/146/86/WŁ	
	mgr inż. Paweł Kudelski		MAP/0337/POOL/08	
OPRACOWAŁ:	mgr inż. Dawid Karpus			
SPRAWDZIŁ:	mgr inż. Jan Grot		223/73	
PRAWA AUTORSKIE ZASTRZEŻONE		Dokonywanie zmian, poprawek, skreśleń itp. oraz kopiowanie i rozpowszechnianie bez zgody jednostki autorskiej jest niedozwolone		