


W

KONSTRUKCJA PRZEJAZDU TRAMWAJOWEGO
W REJONIE PRZEJŚCIA DLA PIESZYCH

E

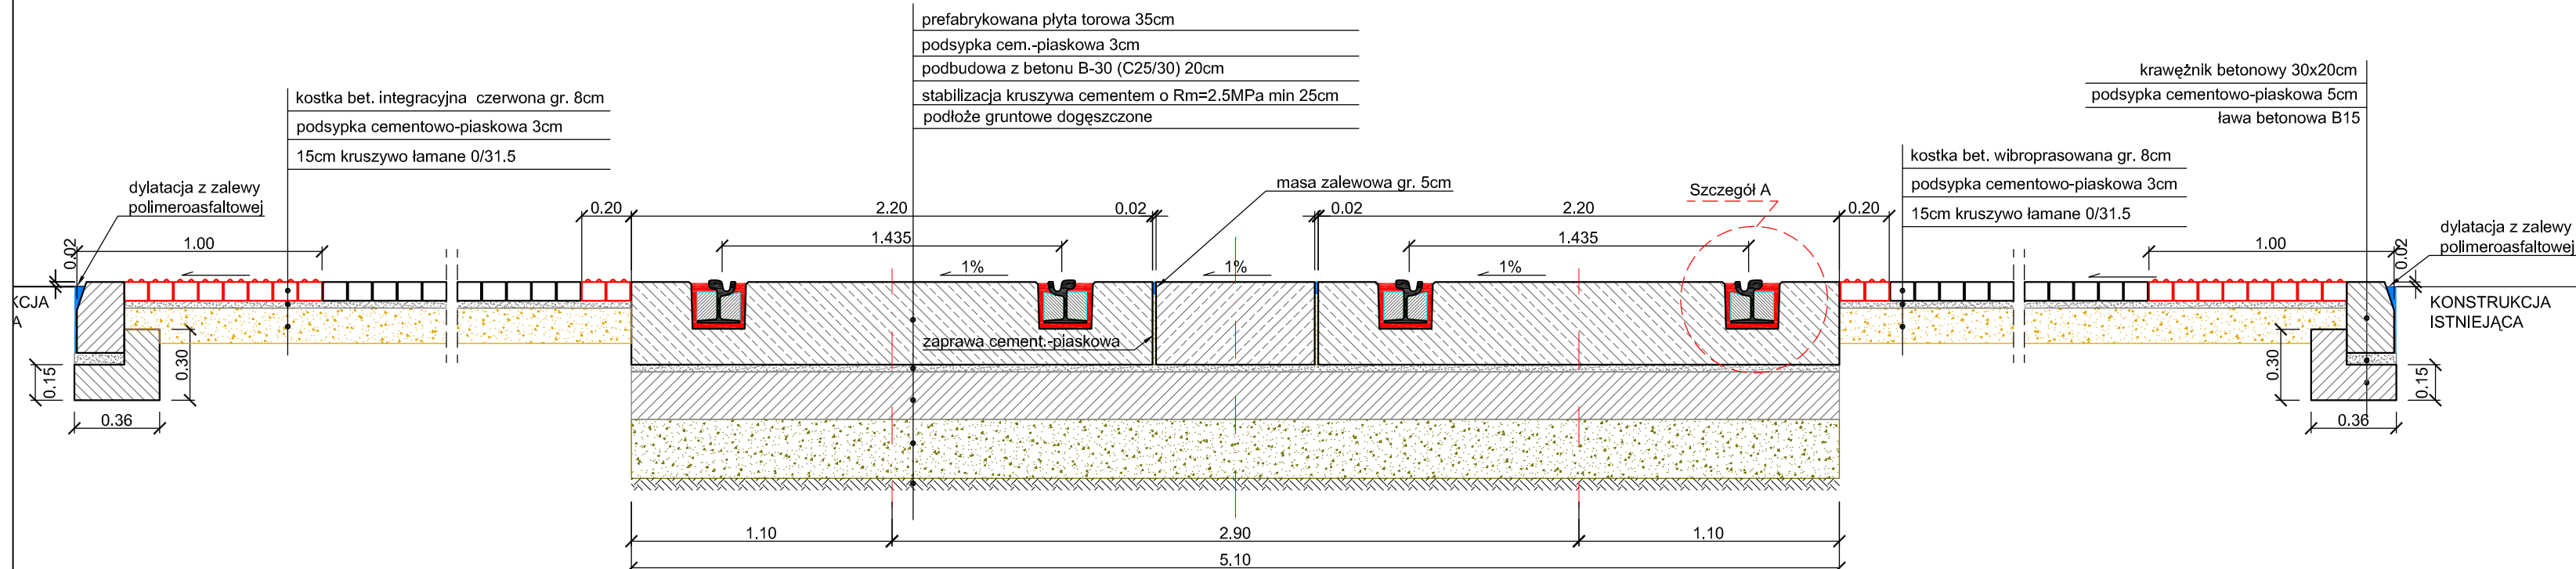


Szczegół A skala 1:5

W

KONSTRUKCJA PRZEJAZDU TRAMWAJOWEGO
PRZY UL. KATOWICKEJ I UL. OBLATÓW


E

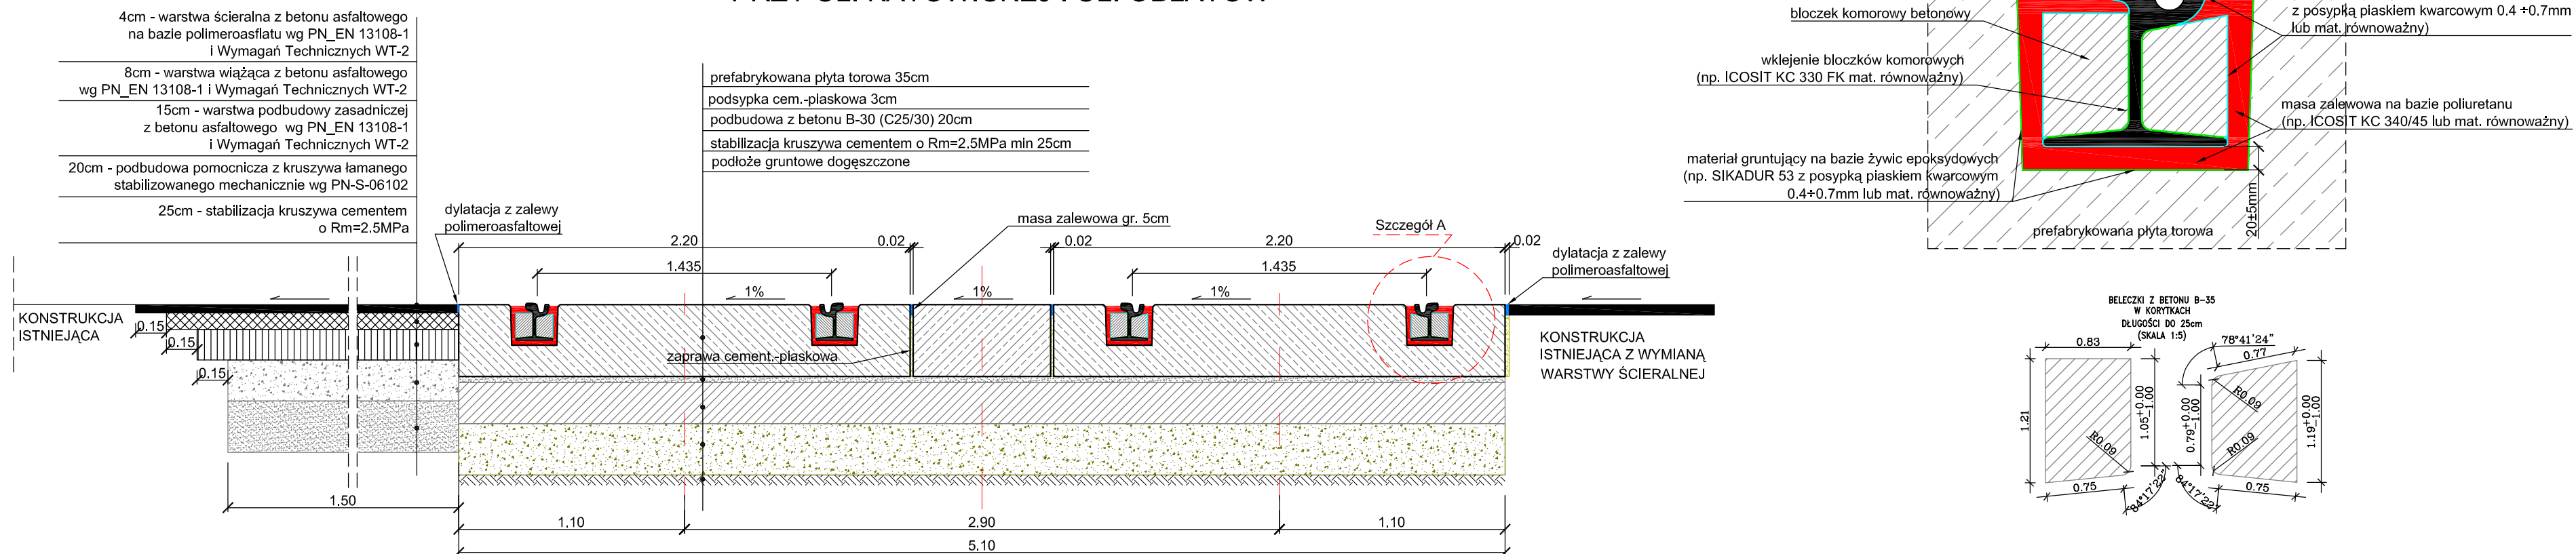

W

KONSTRUKCJA PRZEJAZDU TRAMWAJOWEGO
PRZY UL. MORCINKA

E

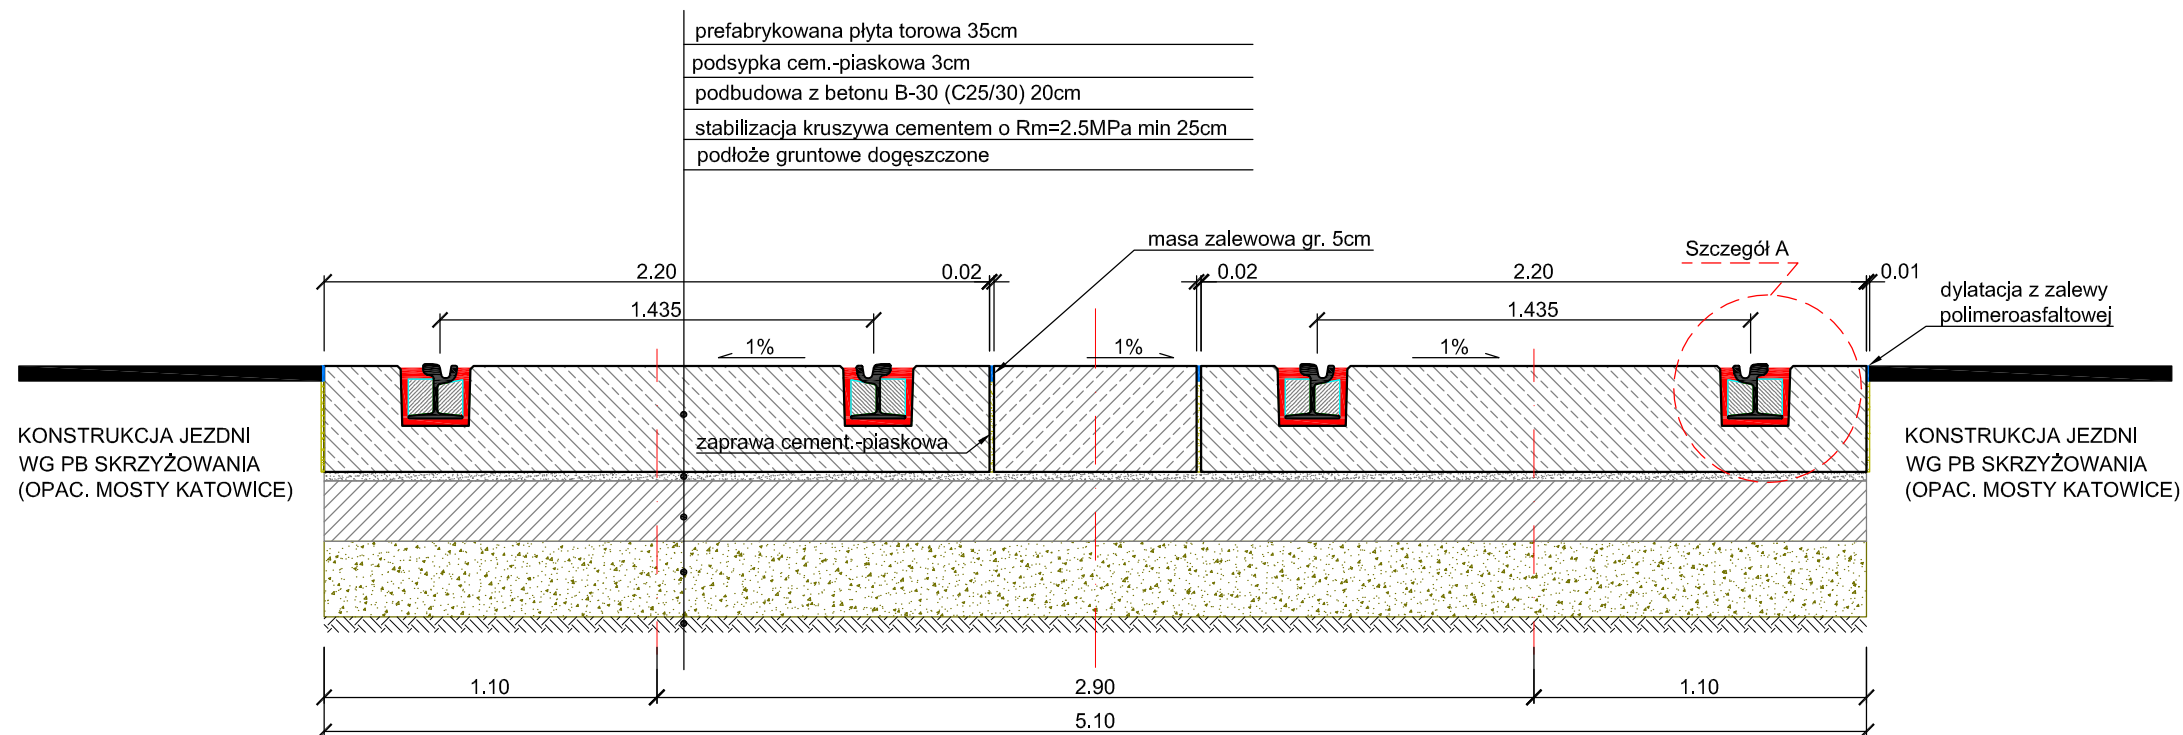

 31-422 Kraków, ul. Powstańców 36/43 Biuro w Krakowie: 30-414 Kraków, ul. Dekarzy 7C tel. (012) 268-52-50, fax. (012) 268-13-91 Biuro w Łodzi: 90-138 Łódź, ul. Narutowicza 77 e-mail: biuro@progreg.pl	INWESTOR:	URZĄD MIASTA W KATOWICACH		
	NAZWA INWESTYCJI:	MODERNIZACJA TOROWISKA TRAMWAJOWEGO MA ODCINKU OD PĘTLI SŁONECZNEJ DO RONDA W KATOWICACH		
	ADRES INWESTYCJI:	ODCINEK: AL. W. KORFANTEGO		
	FAZA:	PROJEKT BUDOWLANY	BRANŻA:	TOROWA
	TREŚĆ RYSUNKU:	KONSTRUKCJA TORU NA PRZEJAZDACH		
ZESPÓŁ AUTORSKI:	IMIE I NAZWISKO	NR UPRAWNIEŃ		PODPIS
	mgr inż. Juliusz Jasiński	UMŁ/146/86/WŁ		
PROJEKTOWAŁ:	mgr inż. Paweł Kudelski	MAP/0337/POOL/08		
OPRACOWAŁ:	mgr inż. Dawid Karpus			
SPRAWDZIŁ:	mgr inż. Jan Grot	223/73		
PRAWA AUTORSKIE ZASTRZEŻONE		Dokonywanie zmian, poprawek, skreśleń itp. oraz kopiowanie i rozpowszechnianie bez zgody jednostki autorskiej jest niedozwolone		