


TYPOWA ULICZNA STUDZIENKA BETONOWA
SKALA 1:25

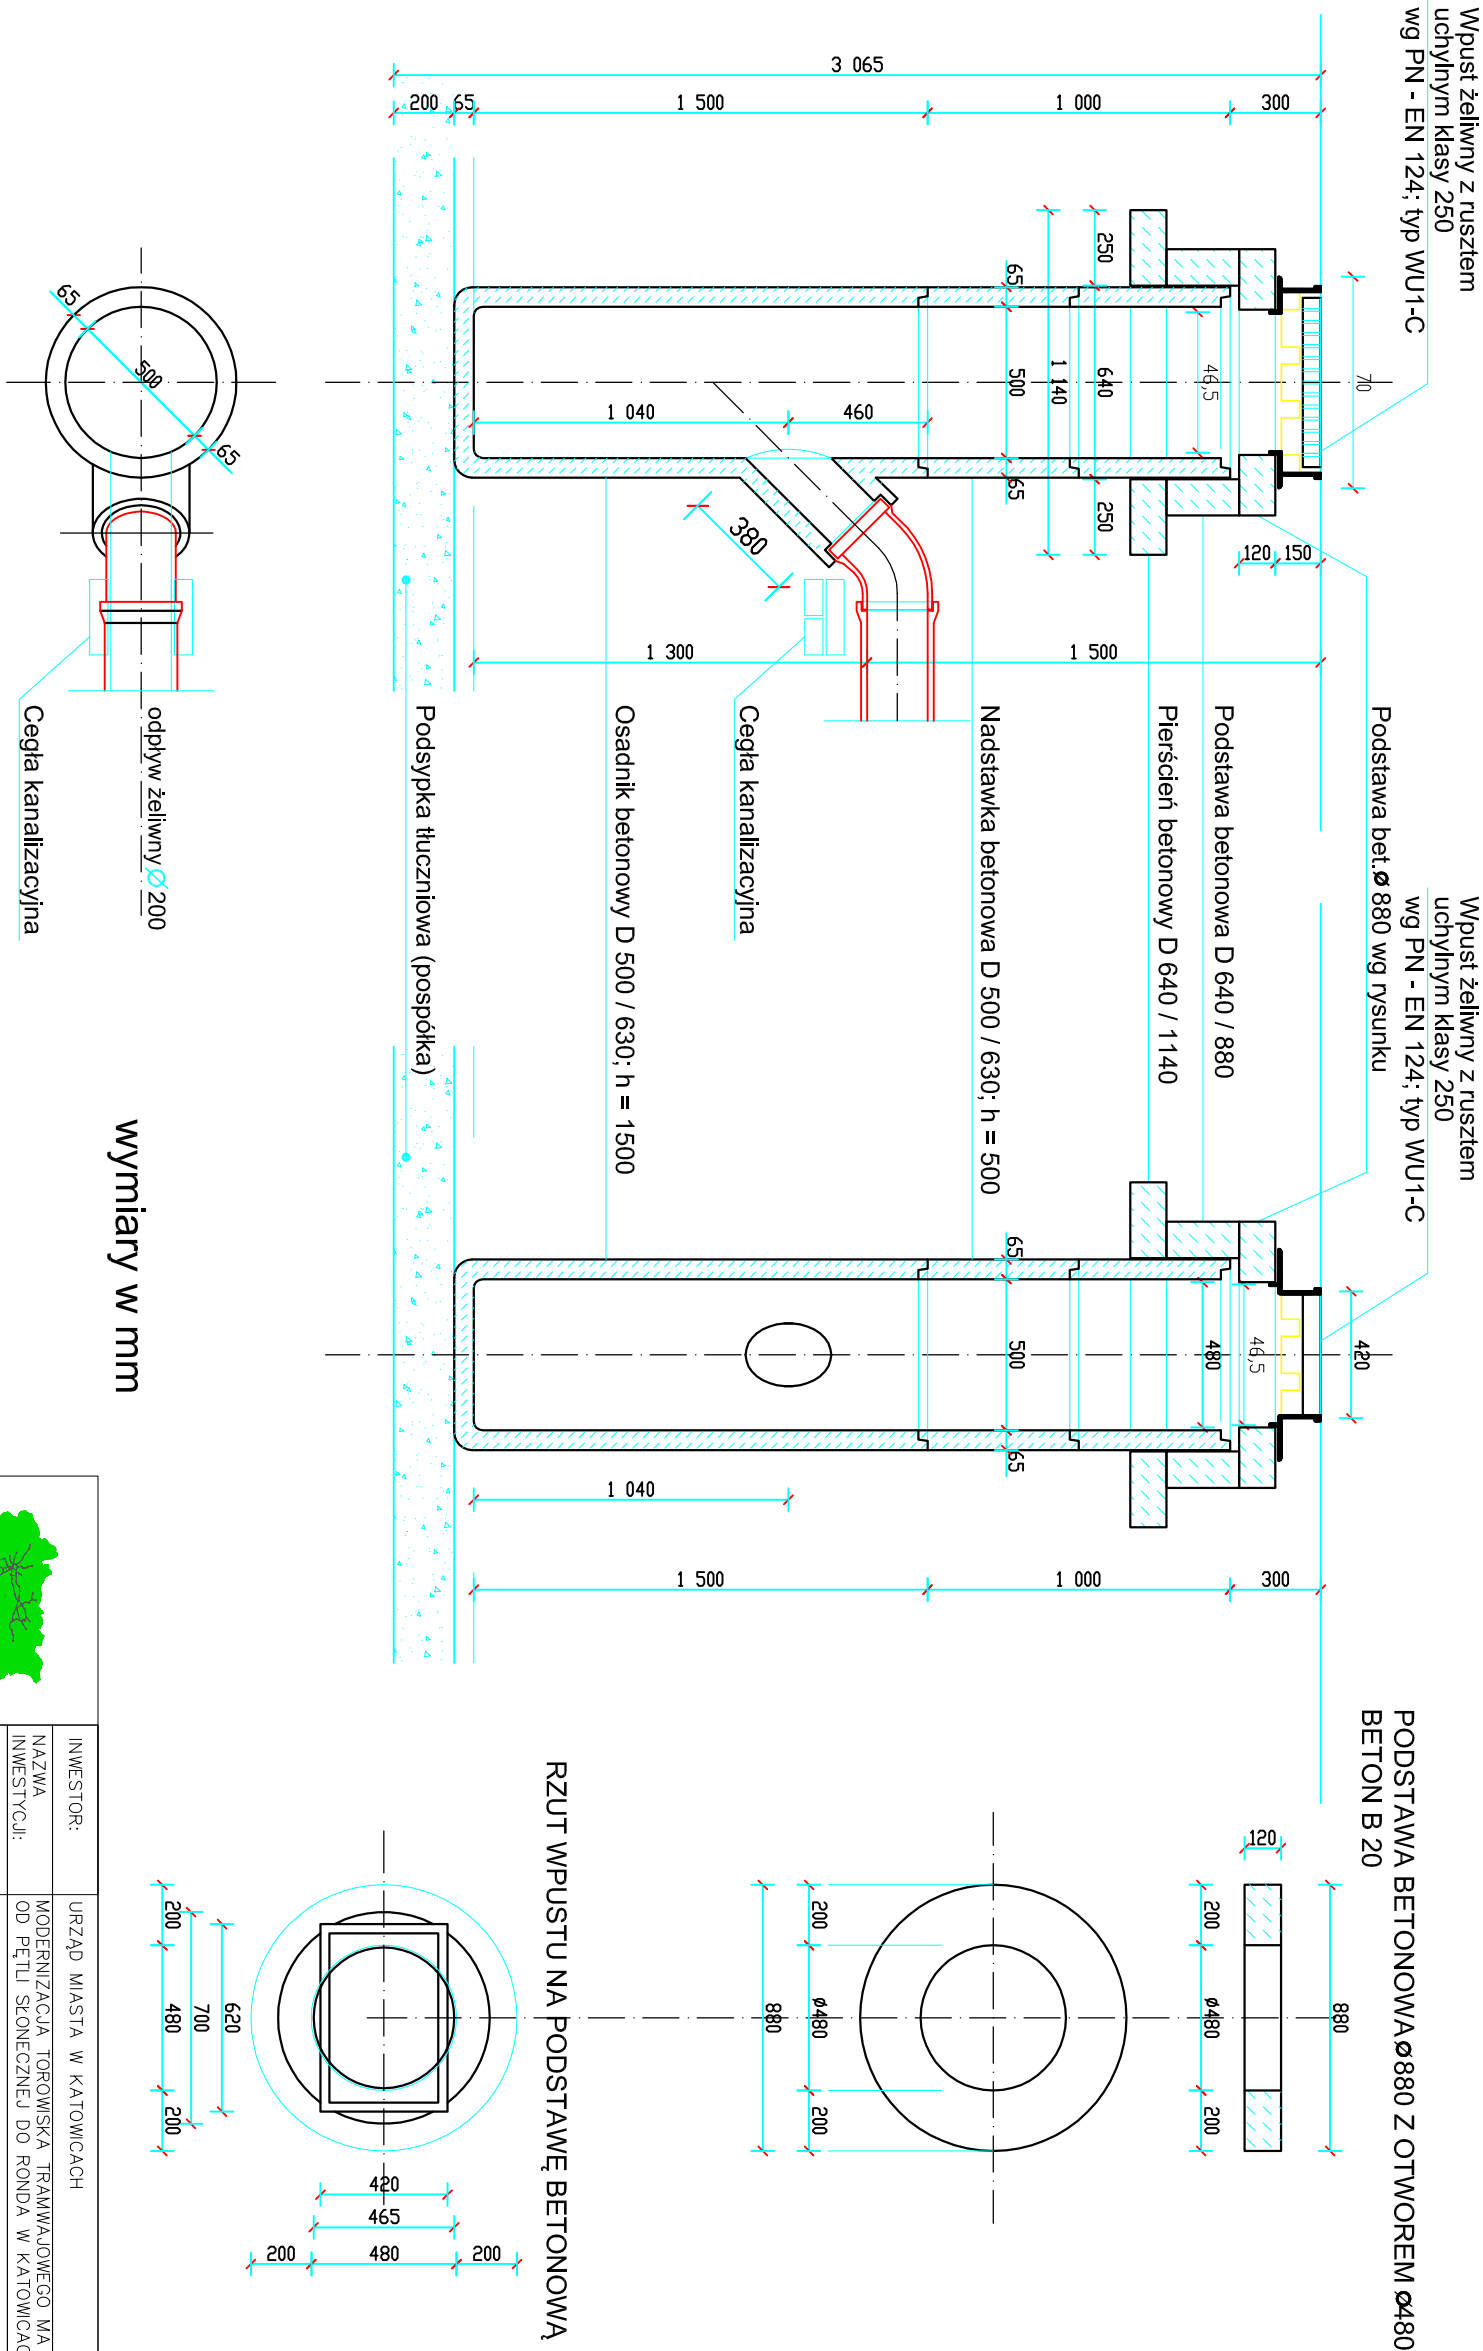

 PROGRES 31-422 Kraków, ul. Pawiańska 36/43 Biuro w Krakowie: 30-414 Kraków, ul. Dekarzy 70 tel. (012) 269-82-50, fax. (012) 268-13-91 Biuro w Łodzi: 90-138 Łódź, ul. Norwółwicza 77 e-mail: biuro@progres.pl	INWESTOR:	URZĄD MIASTA W KATOWICACH			
	NAZWA INWESTYCJI:	MODERNIZACJA TOROWISKA TRAMWAJOWEGO MA ODCINKU OD PĘTLI SKONECZNEJ DO RONDY W KATOWICACH			
	ADRES INWESTYCJI:	ODCINEK: AL. W. KORFANTEGO			
	FAZA:	PROJEKT WYKONAWCZY	BRANŻA:	SANITARNA	
	TREŚĆ RYSUNKU:	WPUST DESZCZOWY ULICZNY			
ZESPÓŁ AUTORSKI:	UMOWA NR:	IN/18/09	NR OPRACOWANIA:		1
	DATA OPRACOWANIA:	IXI 2009r	SKALA:	1:25	NR RYSUNKU: 14 A
PROJEKTOWAŁ:	IMIĘ I NAZWISKO		NR UPRAWNIEN		PODPIS
	mgr inż. Łukasz Grzyński		LDD/0679/POOS/07		
OPRACOWAŁ:					
SPRAWDZIŁ:	mgr inż. Agnieszka Kndol		LDD/0172/POOS/04		
PRAWA AUTORSKIE ZASTRZEŻONE					
		Dokonywanie zmian, poprawek, skreśleń itp. oraz kopiowanie i rozpowszechnianie bez zgody jednostki autorskiej jest niedozwolone			