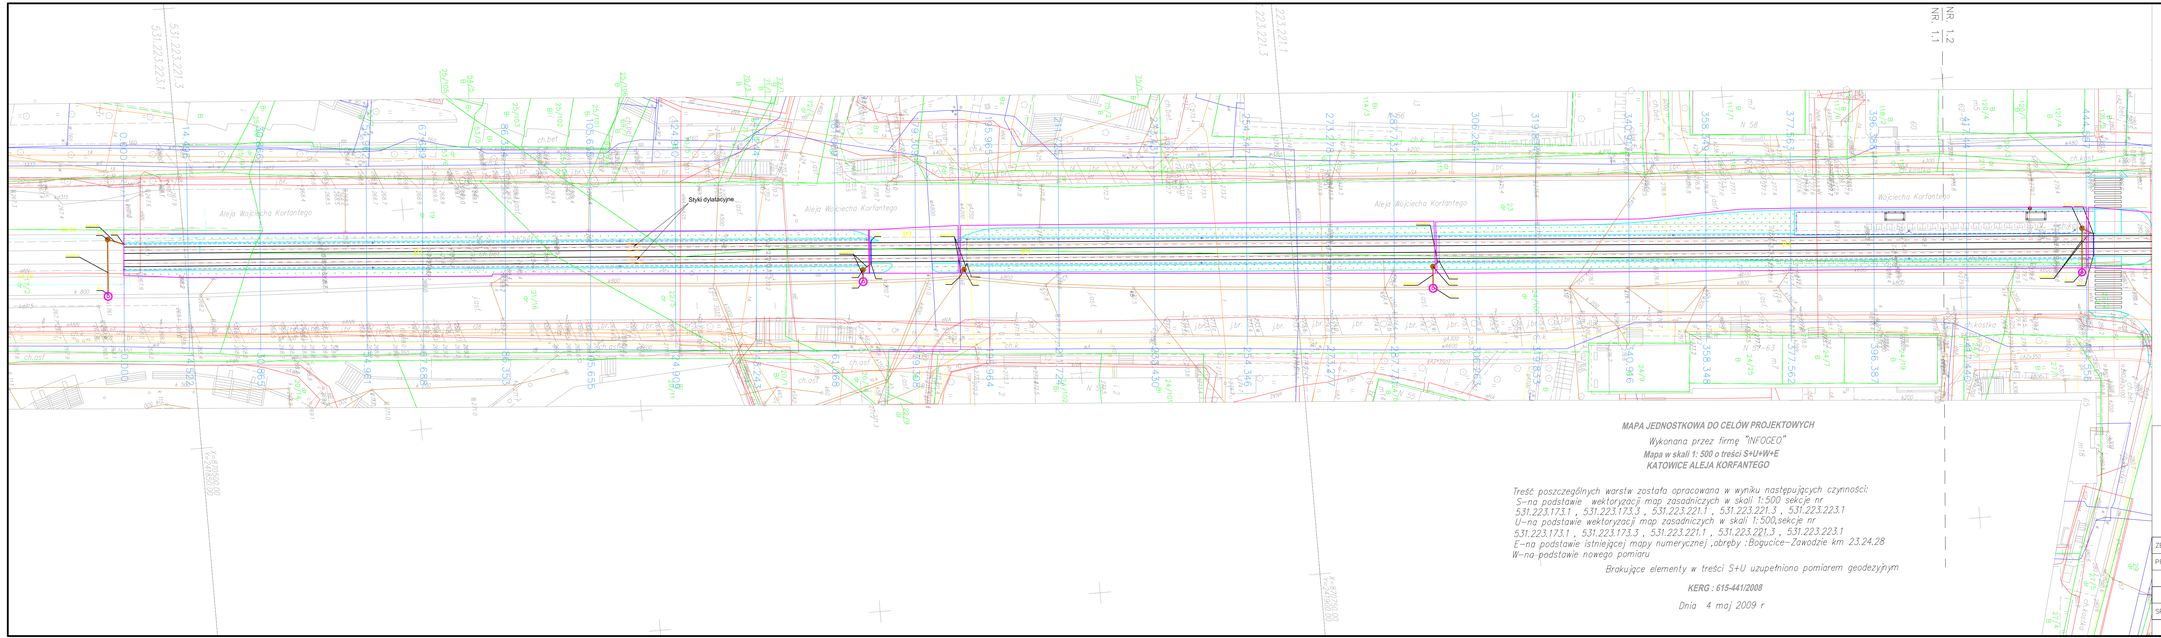

MAPA JEDNOSTKOWA DO CELÓW PROJEKTOWYCH

Wykonana przez firmę "INFOGEO"

Mapa w skali 1: 500 o treści S+U+W+E

KATOWICE ALEJA KORFANTEGO

Treść poszczególnych warstw została opracowana w wyniku następujących czynności:
S–na podstawie wektoryzacji map zasadniczych w skali 1:500 sekcje nr
531.223.173.1 , 531.223.173.3 , 531.223.221.1 , 531.223.221.3 , 531.223.223.1
U–na podstawie wektoryzacji map zasadniczych w skali 1:500,sekcje nr
531.223.173.1 , 531.223.173.3 , 531.223.221.1 , 531.223.221.3 , 531.223.223.1
E–na podstawie istniejącej mapy numerycznej ,obręby :Bogucice–Zawodzie km 23.24.28
W–na podstawie nowego pomiaru

Brakujące elementy w treści S+U uzupełniono pomiarem geodezyjnym

KERG : 615-441/2008

Dnia 4 maj 2009 r

LEGENDA

- OSIE TORÓW PROJEKTOWANYCH
- PROJEKTOWANE TORY
- PROJEKTOWANE TORY NA PRZEJEZDZIE PREFABRYKOWANE PŁYTY PRZEJAZDOWE
- ZABRUK KOSTKA SZARĄ
- ŻELENIEC
- KRAWĘŻ PERONÓW TRAMWAJOWYCH
- PROJEKTOWANE KRAWĘŻNIKI BETONOWE
- PROJEKTOWANE KRAWĘŻNIKI OBNIŻONE
- PROJEKTOWANE OBRZEŻA CHODNIKÓW
- PROJEKTOWANE OBRZEŻA TORÓW
- PROJEKTOWANE WYGRODZENIA
- WIATA
- PROJEKTOWANY DRENAŻ
- PROJEKTOWANE ODWODNIENIE LINIOWE
- PRZYKANALIK KANALIZACJI DESZCZOWEJ
- GRANICA OPRACOWANIA

PROGREX
31-422 Kraków
ul. Kwiatkiego 36/43
Biuro w Krakowie:
31-422 Kraków, ul. Dekerty 7C
tel. (012) 269-42-30
fax. (012) 268-13-91
Biuro w Łodzi:
90-138 Łódź, ul. Narutowicza 77
e-mail: biuro@progrex.pl

INWESTOR:	URZĄD MIASTA W KATOWICACH			
NAZWA INWESTYCJI:	MODERNIZACJA TOROWISKA TRAMWAJOWEGO NA ODCINKU OD PĘTLI SŁONECZNEJ DO RONDA W KATOWICACH			
ADRES INWESTYCJI:	ODCINEK: AL. W. KORFANTEGO			
FAZA:	PROJEKT WYKONAWCZY	BRANŻA:	SANITARNA	
TREŚĆ RYSUNKU:	PLAN SYTUACYJNY – PRZYŁĄCZA KAN. DESZCZOWEJ			
UMOWA NR:	IN/18/09	NR OPRACOWANIA:	1	
DATA OPRACOWANIA:	IX. 2009r	SKALA: 1:500	NR RYSUNKU: 1	A.
ZESPÓŁ AUTORSKI:	IMIĘ I NAZWISKO		NR UPRAWNIEŃ	PODPIS
PROJEKTOWAŁ:	mgr inż. Łukasz Grzymski		LOD/0679/POOS/07	
SPRAWDZIŁ:	mgr inż. Agnieszka Kindl		LOD/0172/POOS/04	

PRAWA AUTORSKIE ZASTRZEŻONE

Dokonywanie zmian, poprawek, ścieżek itp. oraz kopiowanie i rozpowszechnianie bez zgody jednostki autorskiej jest niedozwolone