


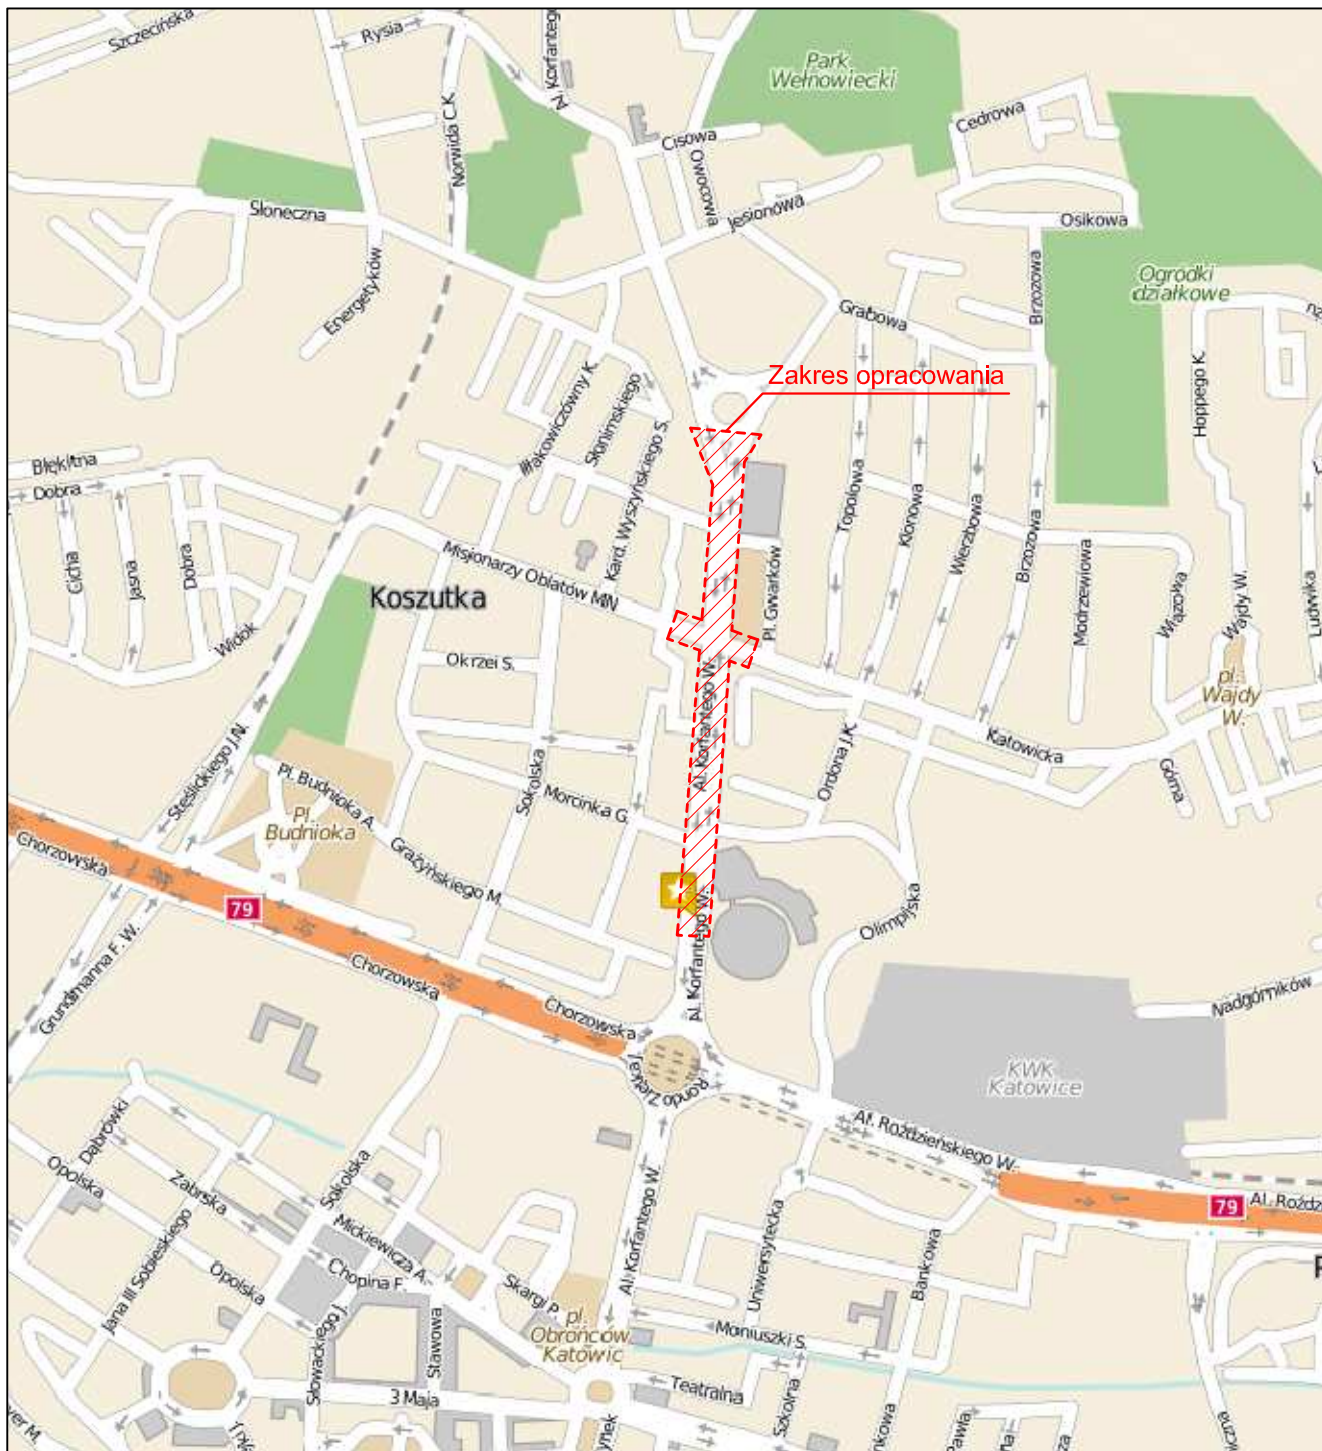

PROGREG

31-422 Kraków,
ul. Powstańców 36/43
Biuro w Katowicach:
30-414 Kraków, ul. Dekarzy 7C
tel. (012) 269-82-50,
fax. (012) 268-13-91
Biuro w Łodzi:
90-138 Łódź, ul. Narutowicza 77
e-mail: biuro@progreg.pl

INWESTOR:	URZĄD MIASTA KATOWIC					
NAZWA INWESTYCJI:	MODERNIZACJA TOROWISKA NA ODCINKU OD PĘTLI SŁONECZNEJ DO RONDA W KATOWICACH					
ADRES INWESTYCJI:	ODCINEK: AL. W. KORFANTEGO					
FAZA:	PROJEKT TECHNICZNY		BRANŻA:		DROGOWA	
TREŚĆ RYSUNKU:	ORIENTACJA					
UMOWA NR:	IN/18/09			NR OPRACOWANIA:		1
DATA OPRACOWANIA:	VII 2009r.	SKALA:	1:15000	NR RYSUNKU:		1
				REW.		A
IMIĘ I NAZWISKO				PODPIS		
mgr inż. Marcin Cydzik						
ZASTRZEŻONE		Dokonywanie zmian, poprawek, skreśleń itp. oraz kopiowanie i rozpowszechnianie bez zgody jednostki autorskiej jest niedozwolone				