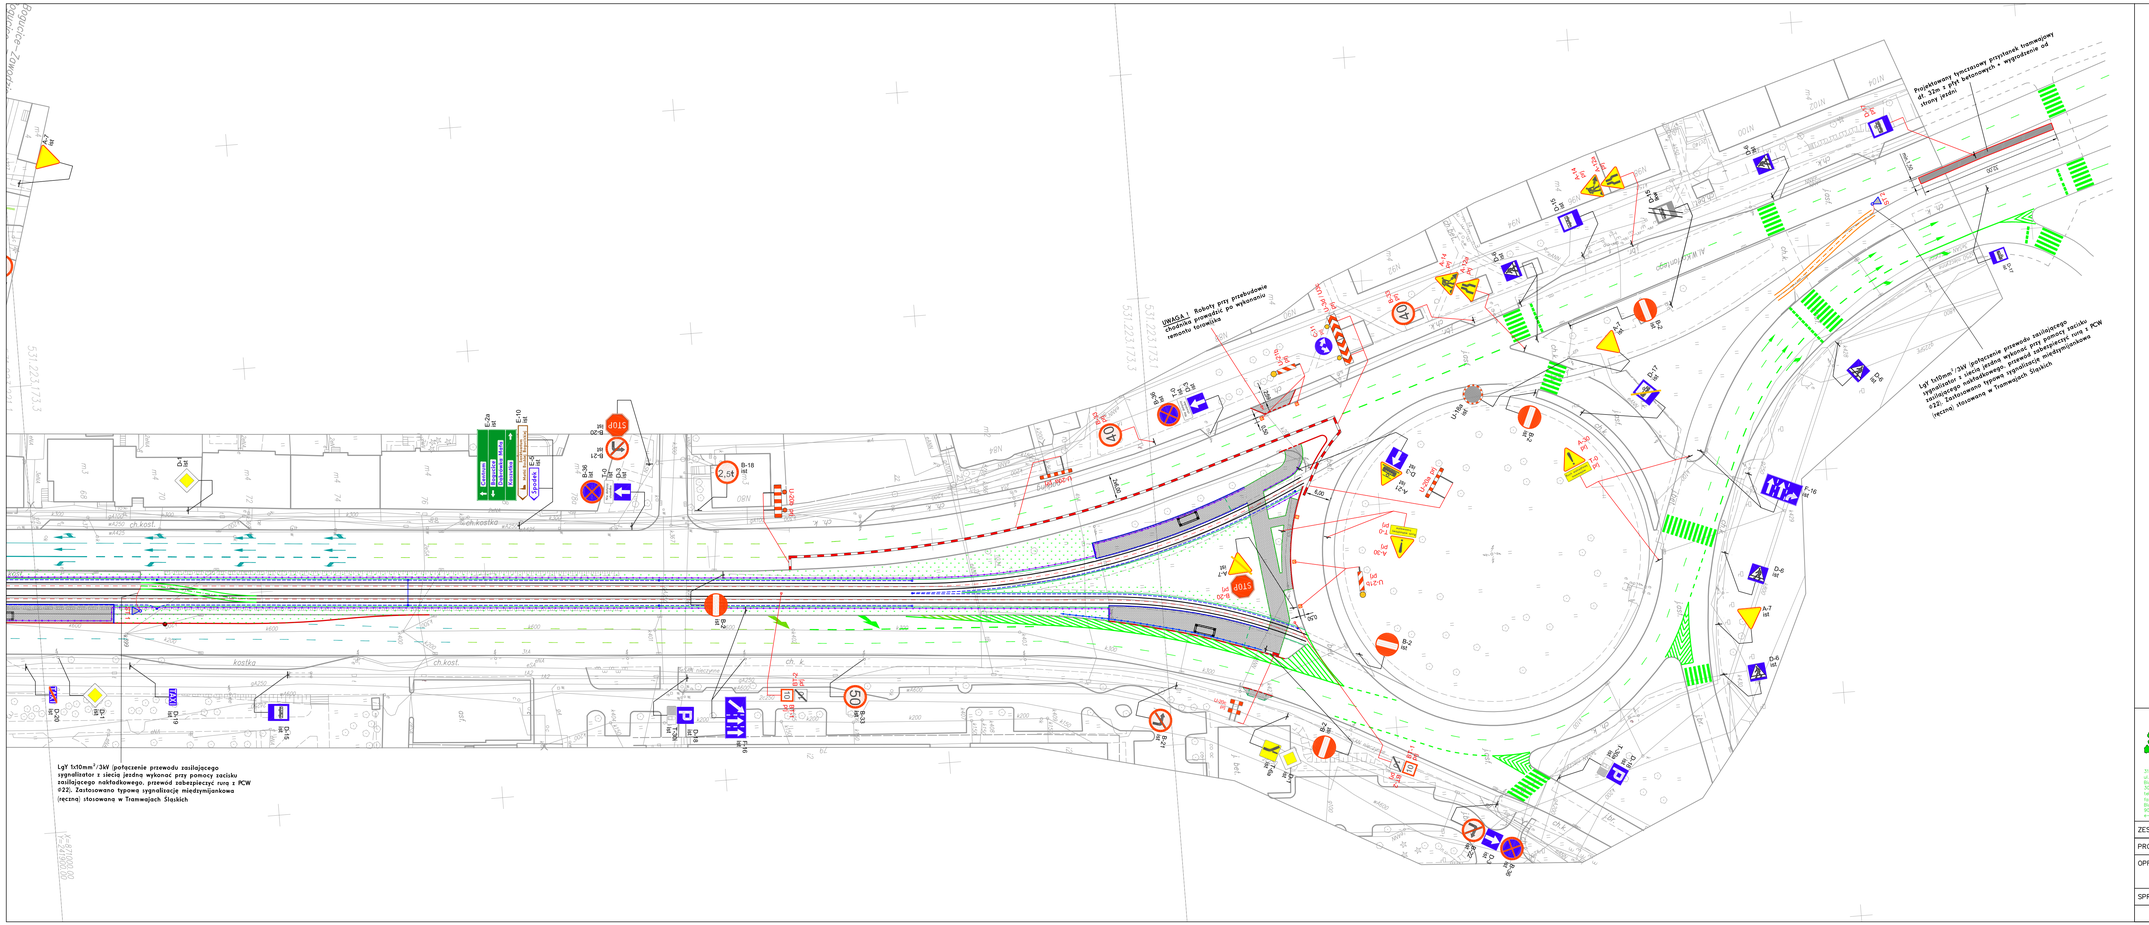

LEGENDA

B-36 ist	ISTNIEJĄCE OZNAKOWANIE PIONOWE
E-10 ist	ISTNIEJĄCE OZNAKOWANIE PIONOWE DO ZASŁONIĘCIA
D-17 likw	ISTNIEJĄCE OZNAKOWANIE PIONOWE PRZEZNACZONE DO LIKWIDACJI
A-14 prj	PROJEKTOWANE OZNAKOWANIE PIONOWE
	ISTNIEJĄCE OZNAKOWANIE POZIOME
	PROJEKTOWANE TYMCZASOWE OZNAKOWANIE POZIOME
	PROJEKTOWANE DOCELOWE OZNAKOWANIE POZIOME
U-20a prj	PROJEKTOWANE URZĄDZENIE BEZPIECZEŃSTWA RUCHU
ST 1	PROJEKTOWANY SYGNALIZATOR ŚWIETLNY DLA TRAMWAJÓW

PROGREG
31-422 Kraków,
ul. Piwonickie 36/43
tel. (012) 269-82-50,
30-414 Kraków, ul. Dekerty 70
tel. (012) 269-82-50,
fax. (012) 266-13-91
Biuro w Łodzi:
90-101 Łódź, ul. Narutowicza 77
e-mail: biuro@progreg.pl

INWESTOR:	URZĄD MIASTA KATOWIC			
NAZWA INWESTYCJI:	MODERNIZACJA TOROWSKA NA ODCINKU OD PĘTLI SŁONECZNEJ DO RONDA W KATOWICACH			
ADRES INWESTYCJI:	ULICA KORFANTEGO NA ODCINKU OD PĘTLI SŁONECZNEJ DO RONDA W KATOWICACH			
FAZA:	PROJEKT TECHNICZNY	BRANŻA:	INŻYNIERIA RUCHU	
TREŚĆ RYSUNKU:	SCHEMAT ZABEZPIECZENIA MIEJSCA ROBÓT – ETAP 10			
UMOWA NR:	IN/18/09		NR OPRACOWANIA:	5.3
DATA OPRACOWANIA:	II 2010r.	SKALA: 1:500	NR RYSUNKU:	2.10 A
ZESPÓŁ AUTORSKI:	IMIĘ I NAZWISKO		NR UPRAWNIEŃ	PODPIS
PROJEKTOWAŁ:	mgr inż. Marcin Cydzik			
OPRACOWAŁ:				
SPRAWDził:				

PRAWA AUTORSKIE ZASTRZEŻONE
Dokonywanie zmian, poprawek, skreśleń itp. oraz kopiowanie i rozpowszechnianie bez zgody jednostki autorskiej jest niedozwolone