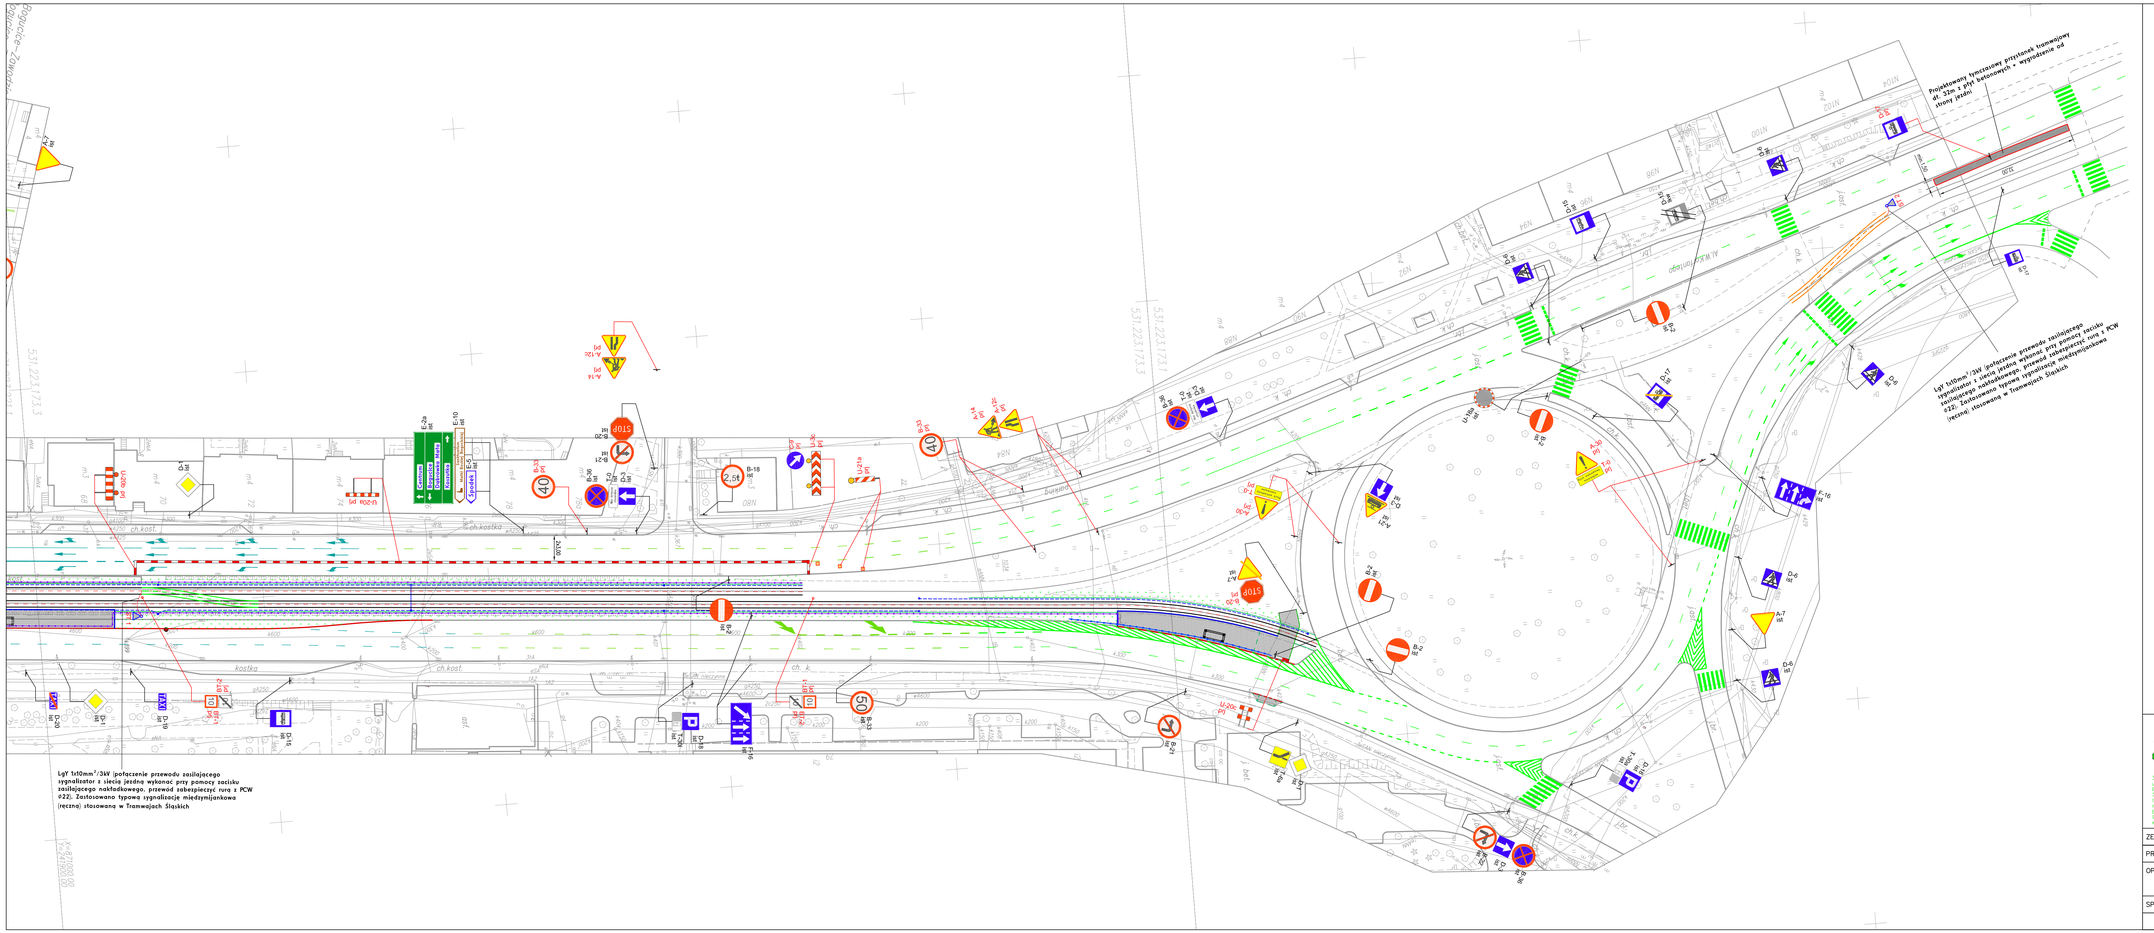
Projektowany tymczasowy przystanek tramwajowy dł. 32m z płyt betonowych + wyposażenie od strony jezdni
Lgy 1x10mm²/3kV (połączenie przewodu zasilającego sygnalizator z siecią jezdną wykonać przy pomocy zaciku zasilającego nakładkowego, przewód zabezpieczyć rurą z PCW ø22). Zastosowano typowe sygnalizacje międzymijankowe (ręczne) stosowane w Tramwajach Śląskich
Lgy 1x10mm²/3kV (połączenie przewodu zasilającego sygnalizator z siecią jezdną wykonać przy pomocy zaciku zasilającego nakładkowego, przewód zabezpieczyć rurą z PCW ø22). Zastosowano typowe sygnalizacje międzymijankowe (ręczne) stosowane w Tramwajach Śląskich
kostka
ch.kost.
ch.kostka
ch.k.
531.221/73.3
531.221/73.1
531.221/73.2
N60
N64
N66
N68
N69
