



OZNAKOWANIE TRASY OBJAZDU NA WŁOCIE DO RONDY

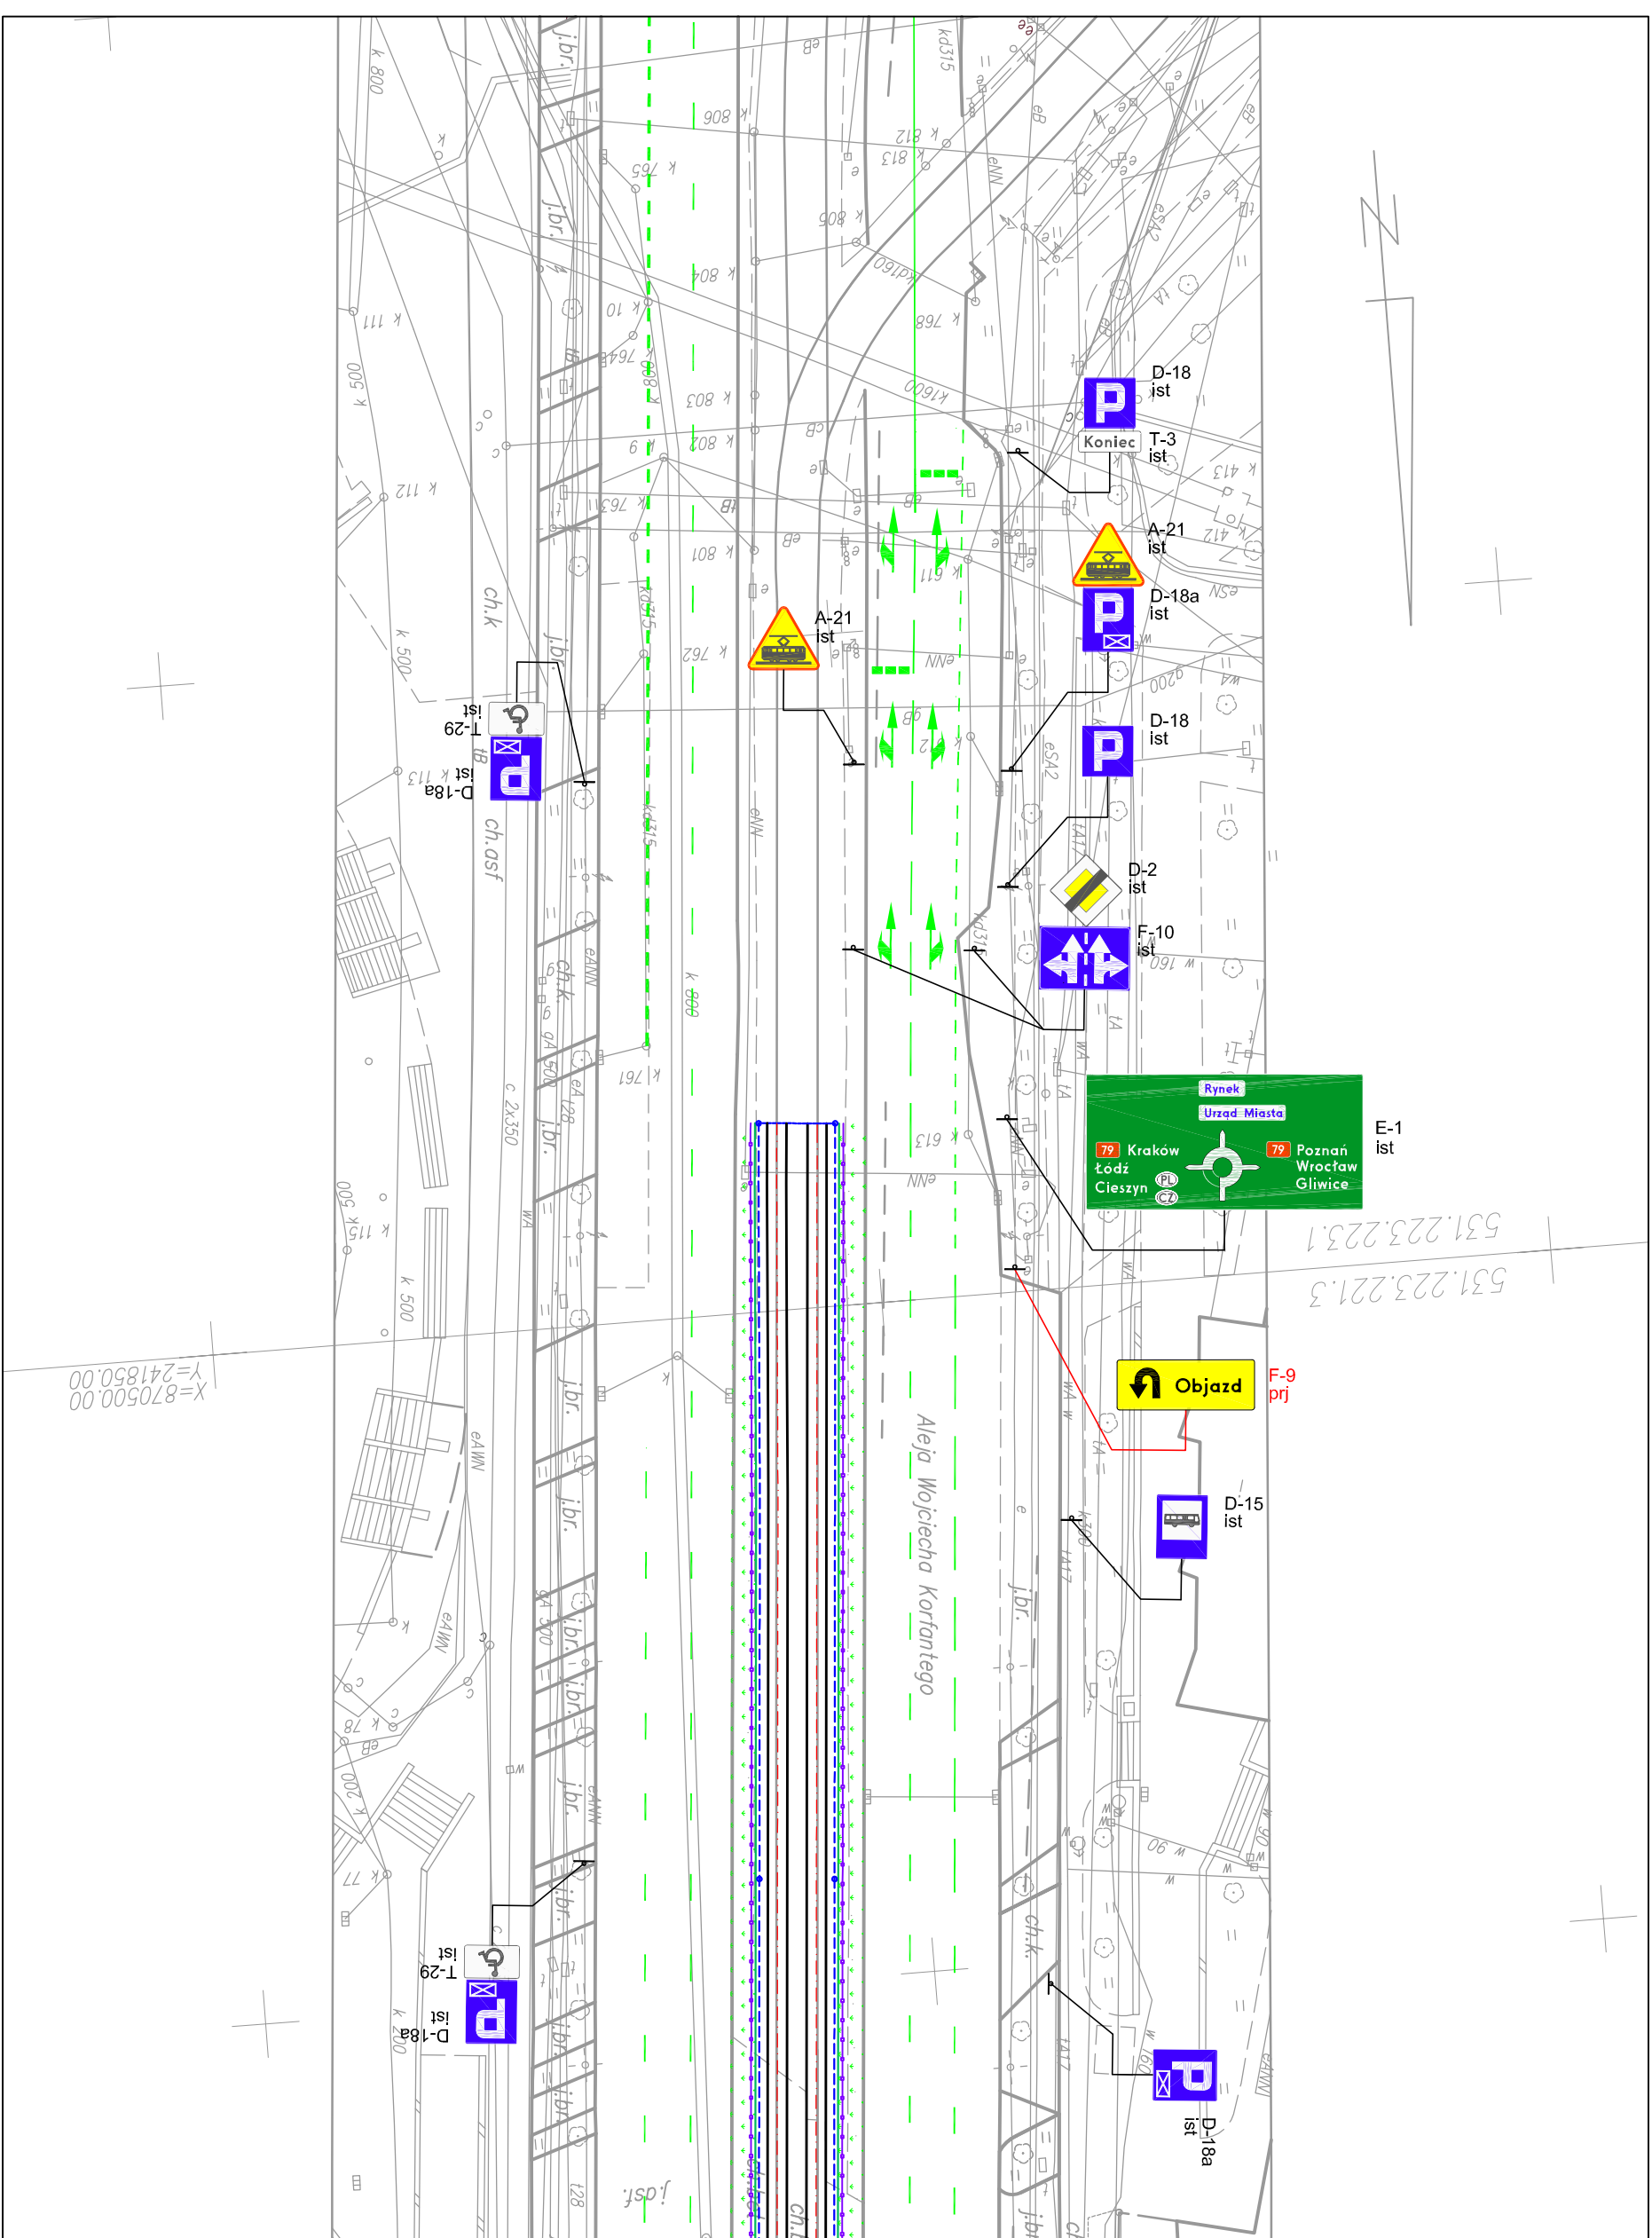

OZNAKOWANIE TRASY OBJAZDU NA WŁOCIE DO PĘTLI SŁONECZNEJ

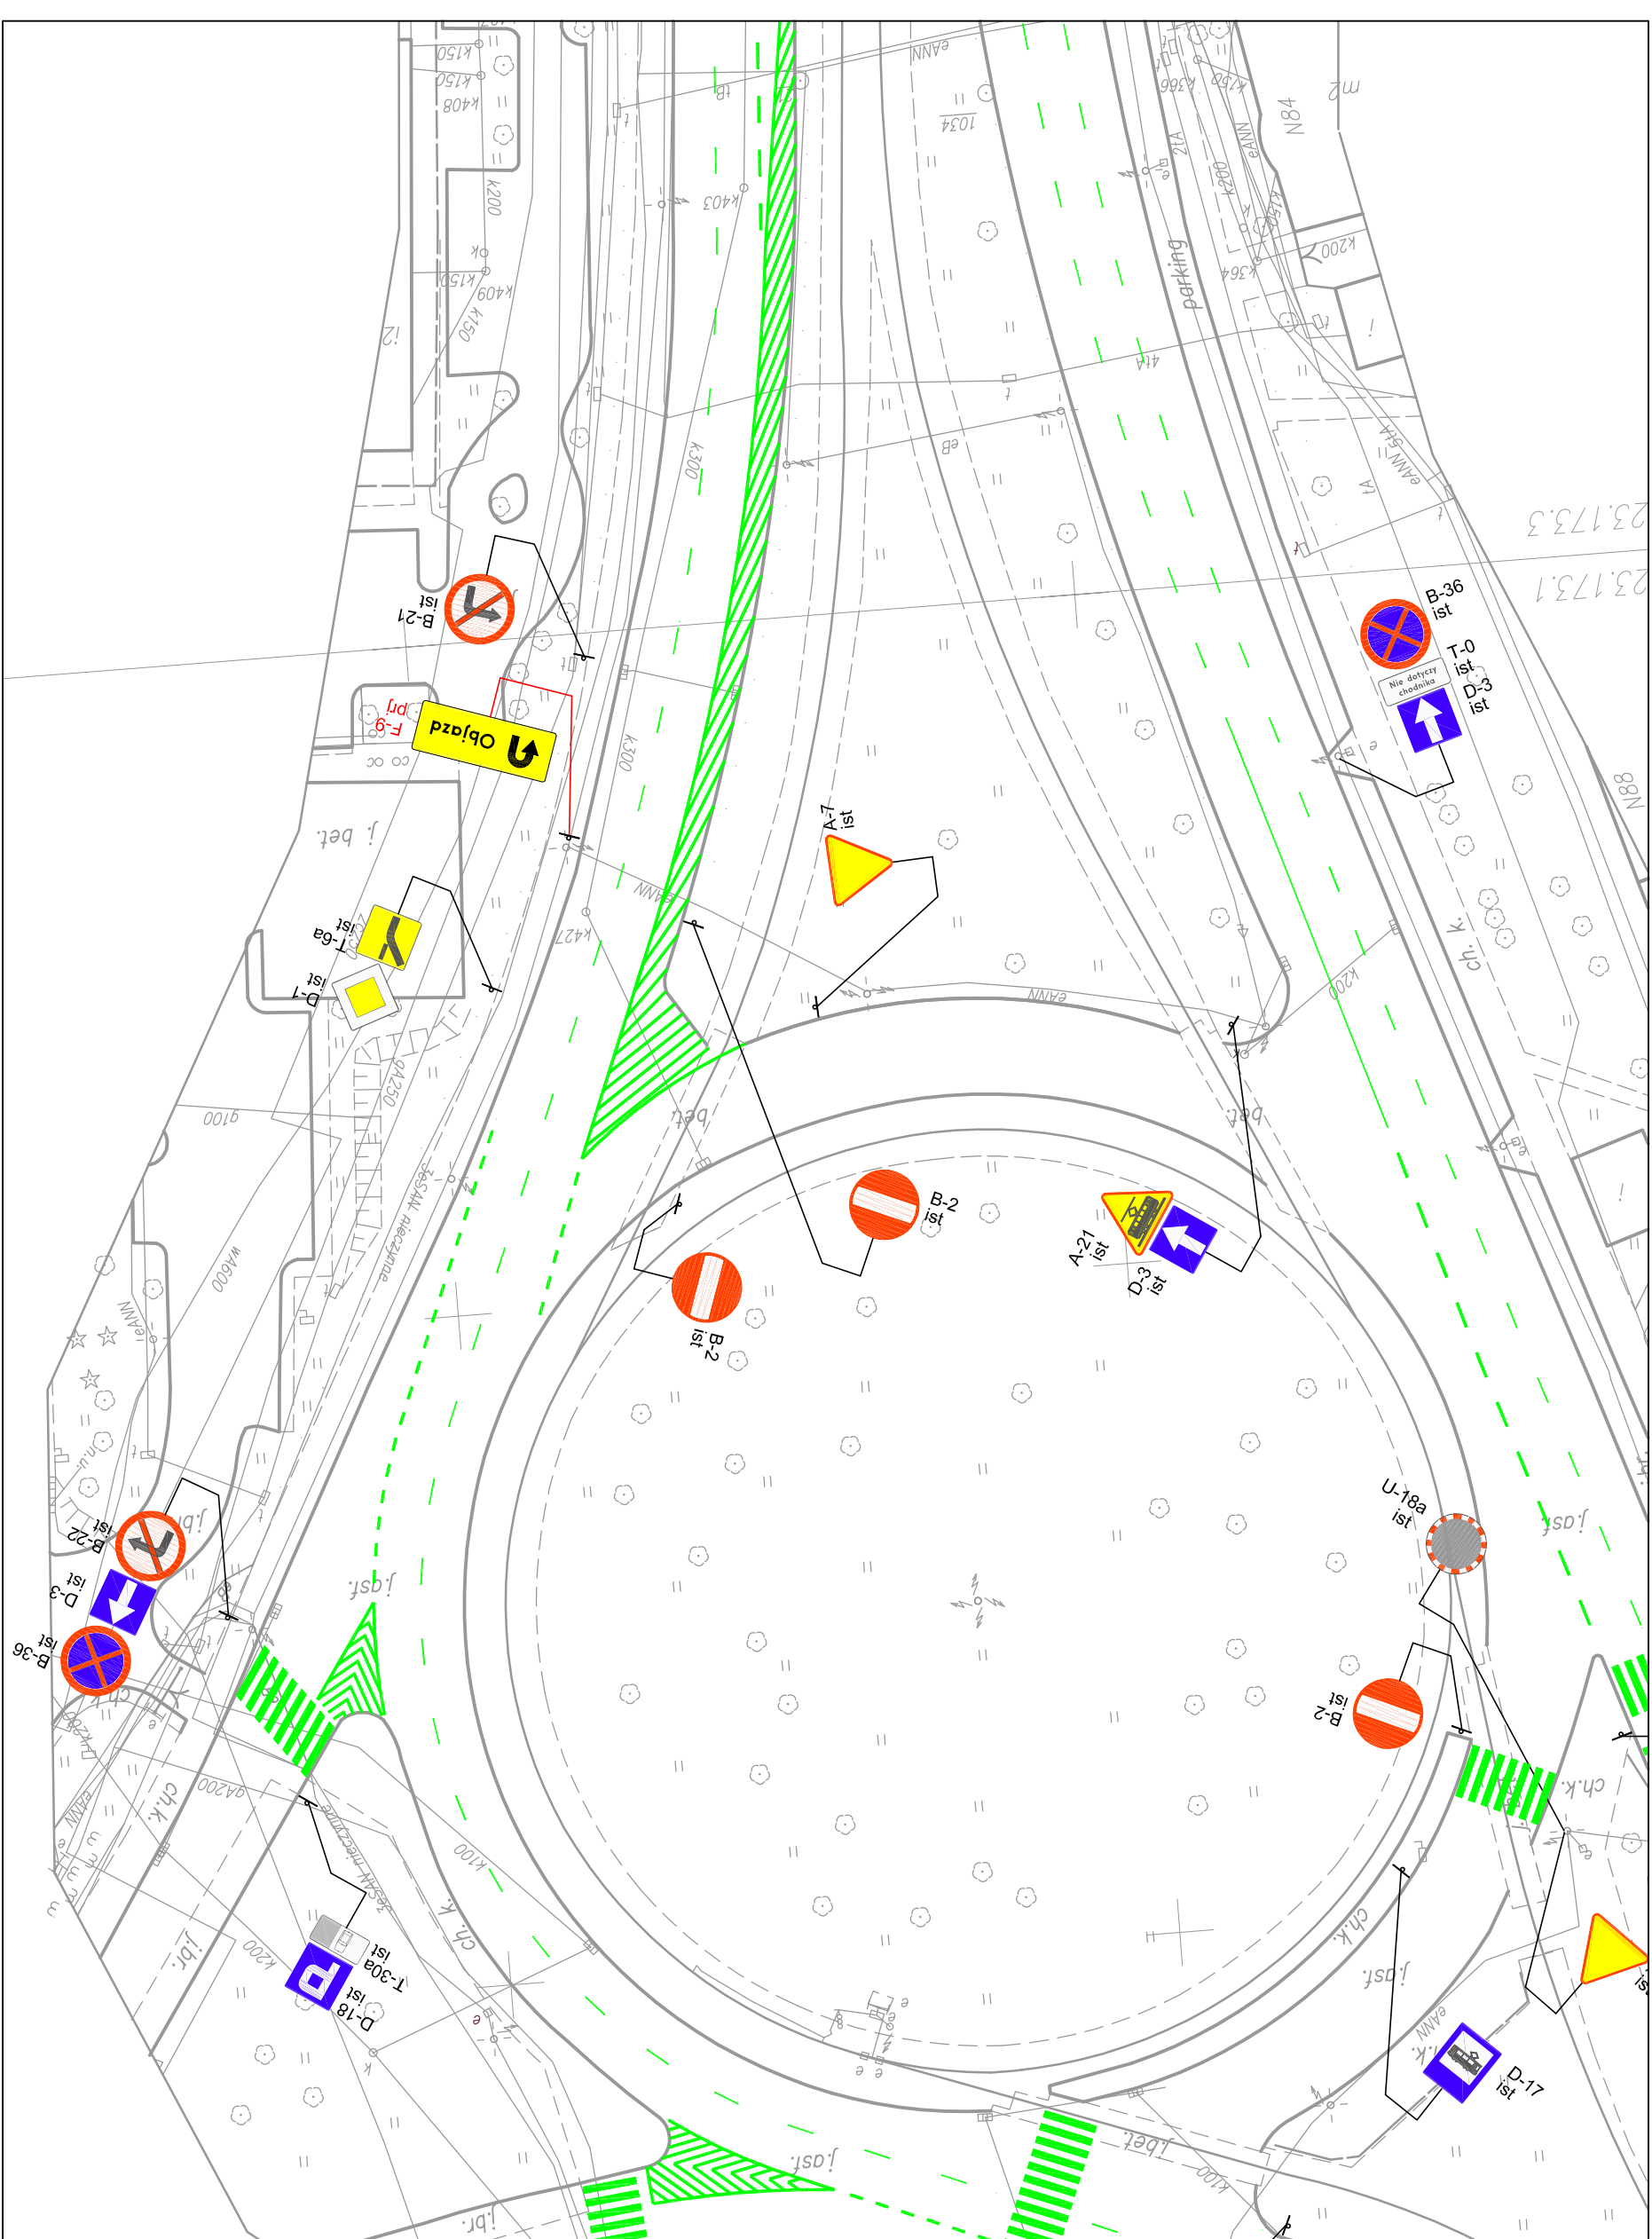

		INWESTOR:		URZĄD MIASTA KATOWIC	
		NAZWA INWESTYCJI:		MODERNIZACJA TORONISKA NA ODCINKU OD PĘTLI SŁONECZNEJ DO RONDY W KĄTOVICACH	
		ADRES INWESTYCJI:		ULICA KORFANTEGO NA ODCINKU OD PĘTLI SŁONECZNEJ DO RONDY W KĄTOVICACH	
		FAZA:		PROJEKT TECHNICZNY	
		BRANŻA:		INŻYNIERIA RUCHU	
		TREŚĆ RYSUNKU:		OZNAKOWANIE TRAS OBJAZDU DLA ETAPÓW 5 i 6	
		UMOWA NR:		M/18/09	
		DATA OPRACOWANIA:		II 2010r.	
		SKALA:		1:500	
		NR RYSUNKU:		5,3	
		IMIĘ I NAZWISKO		NR UPRAWNIENI	
		PDPIS		3	
ZESPÓŁ AUTORSKI:					
PROJEKTOWAŁ:		mgr inż. Marcin Cyzyk			
OPRACOWAŁ:					
SPRAWDZIŁ:					
PRAWA AUTORSKIE ZASTPIYZIONE		Dokonywanie zmian, poprawek, skreslen itp. oraz kopiowanie i rozpowszechnienie bez zgody jednostki autorskiej jest niedozwolone			