




LEGENDA



PROJEKTOWANE OZNAKOWANIE PIONOWE

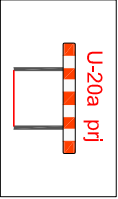

PROJEKTOWANE URZĄDZENIE BEZPIECZEŃSTWA RUCHU

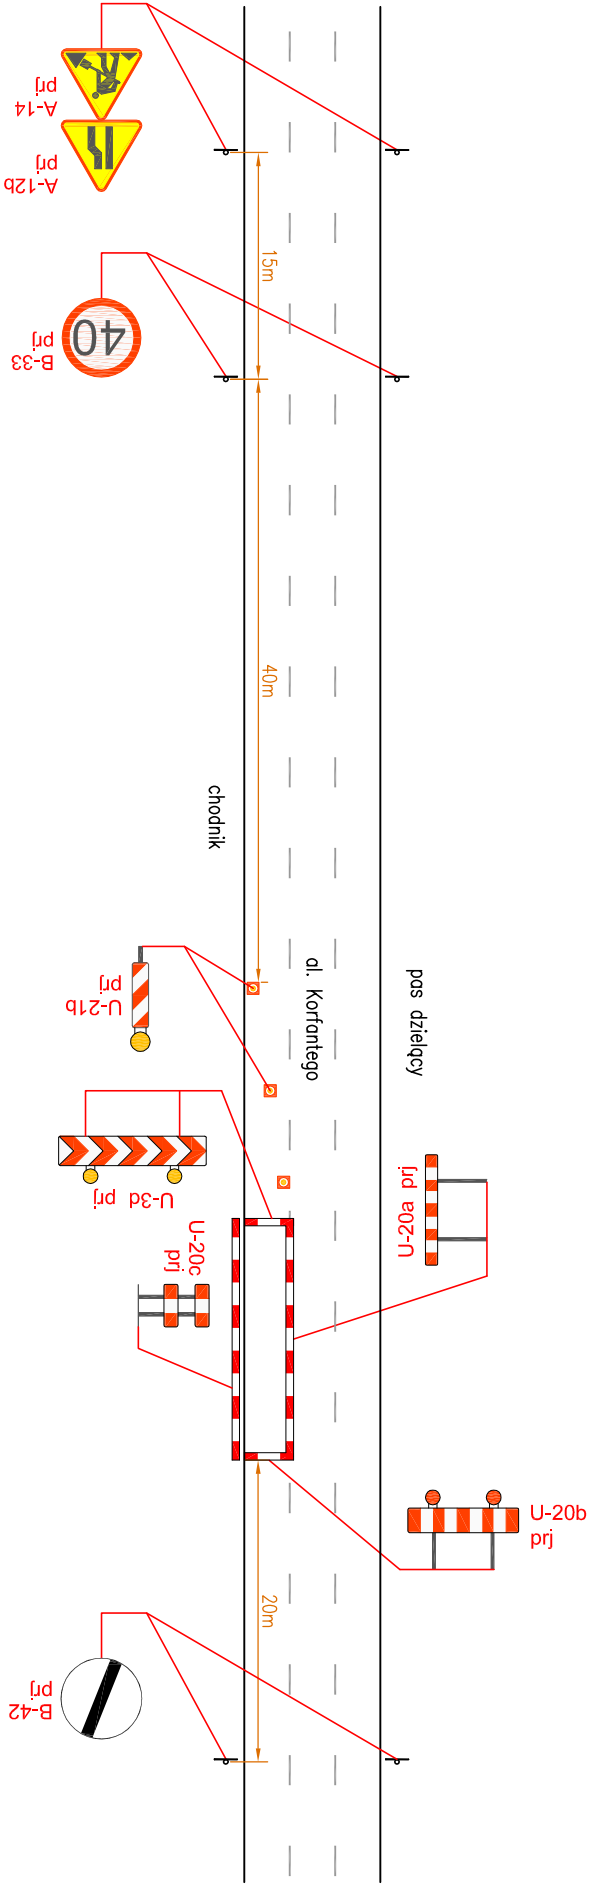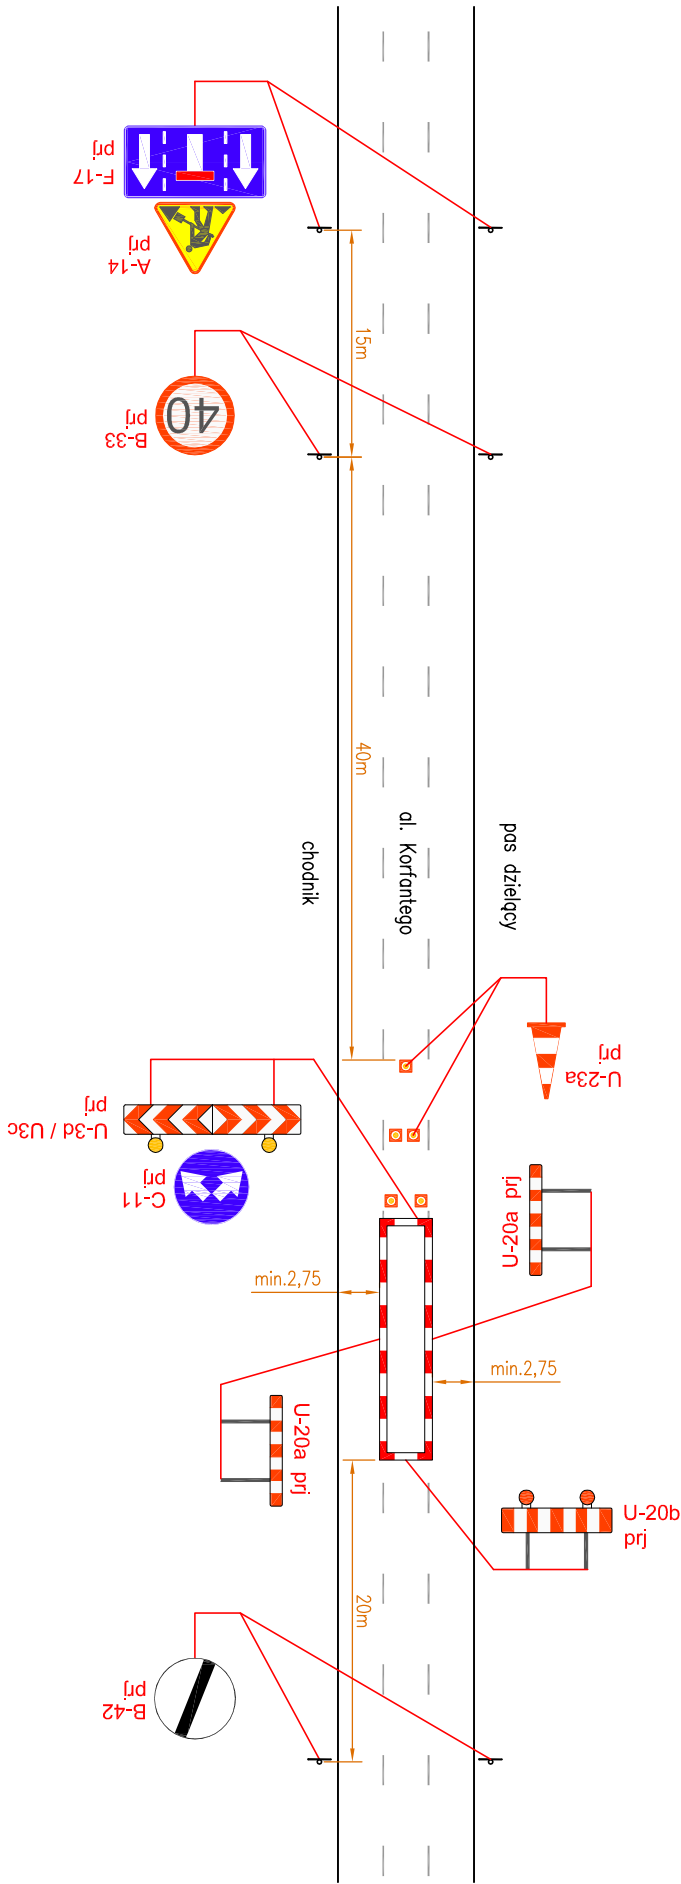

 31-422 Kraków, ul. Powstańców 36/A3 Biuro w Krakowie: 30-414 Kraków, ul. Dekarzy 7C tel. (012) 269-82-50, fax. (012) 268-13-91 Biuro w Łodzi: 90-138 Łódź, ul. Narutowicza 77 e-mail: biuro@progreg.pl		INWESTOR:		URZĄD MIASTA KATOWIC			
NAZWA INWESTYCJI:		ADRES INWESTYCJI:		MODERNIZACJA TOROWISKA NA ODCINKU OD PĘTLI SŁONECZNEJ DO RONDY W KATOWICACH			
FAZA:		TREŚĆ RYSUNKU:		ULICA KORFAŃTEGO NA ODCINKU OD PĘTLI SŁONECZNEJ DO RONDY W KATOWICACH			
UMOWA NR:		DATA OPRACOWANIA:		IMIE I NAZWISKO		NR UPRAWNIEN	
IN/18/09		II 2010r.		mgr inż. Marcin Cydzik		NR UPRAWNIEN	
SKALA:		1:500		NR UPRAWNIEN		PODPIS	
OPRACOWAŁ:		SPRAWDZIŁ:		PRAWA AUTORSKIE ZASTRZEŻONE		Dokonany zmian, poprawek, skróceń itp. oraz kopiowanie i rozpowszechnianie bez zgody jednostki autorskiej jest niedozwolone	