



Sygnalizacja świetlna stałoczasowa nr I

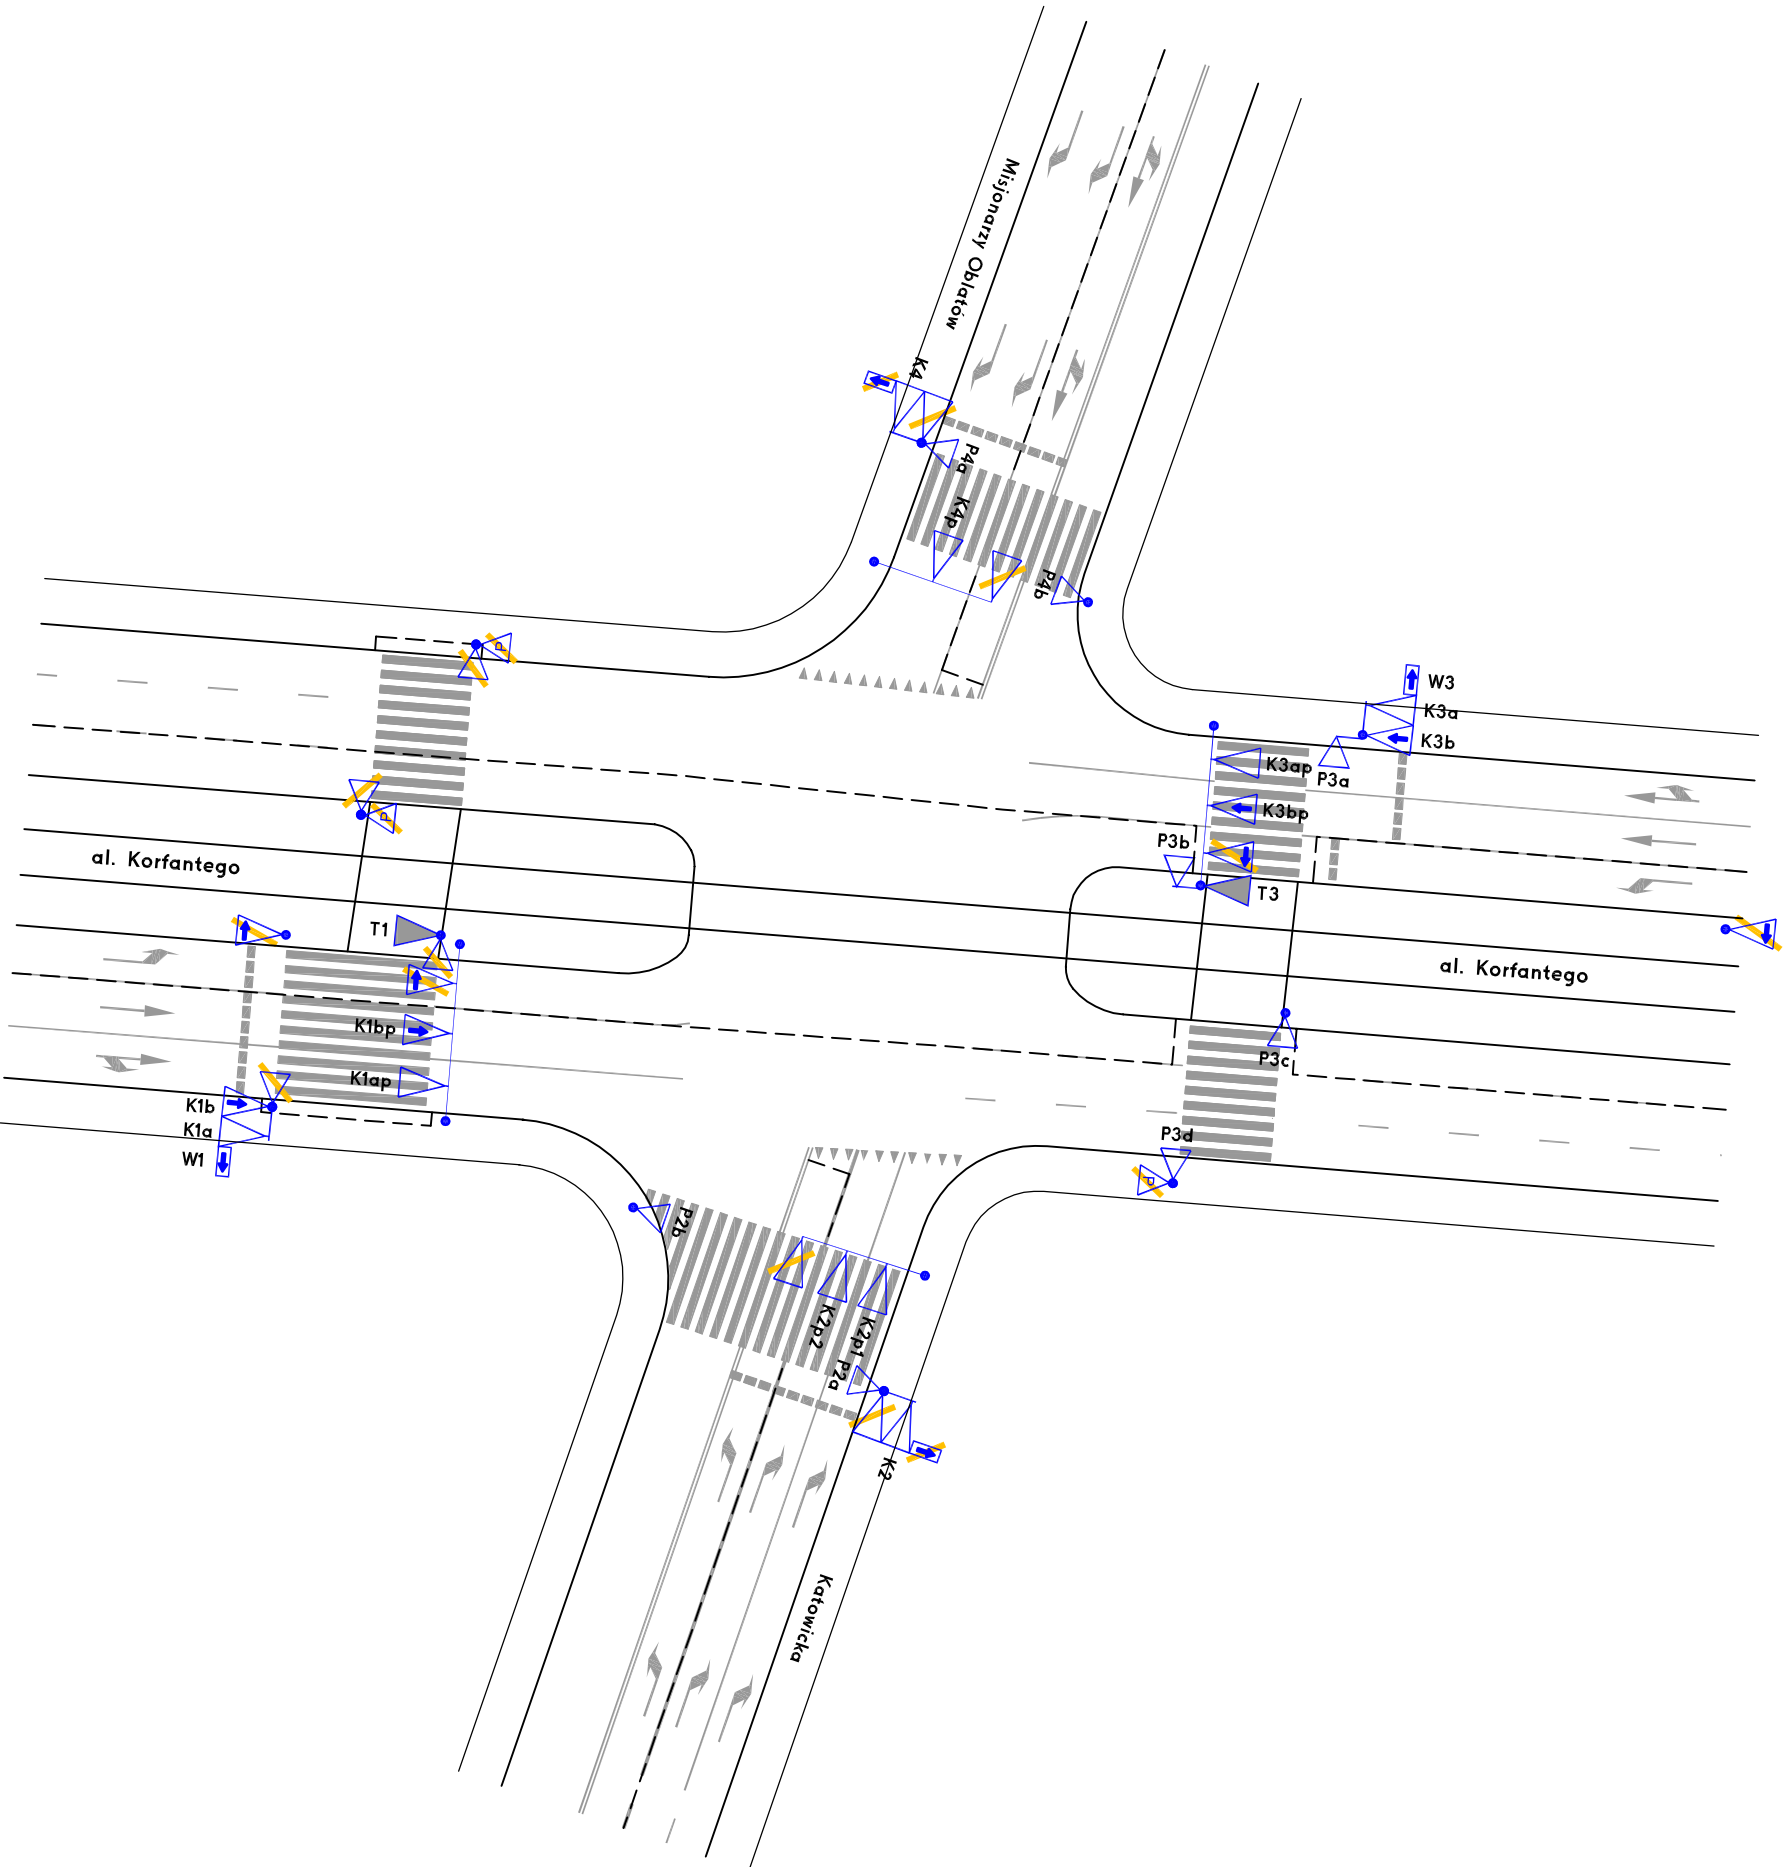

Sygnalizacja świetlna stałoczasowa nr II

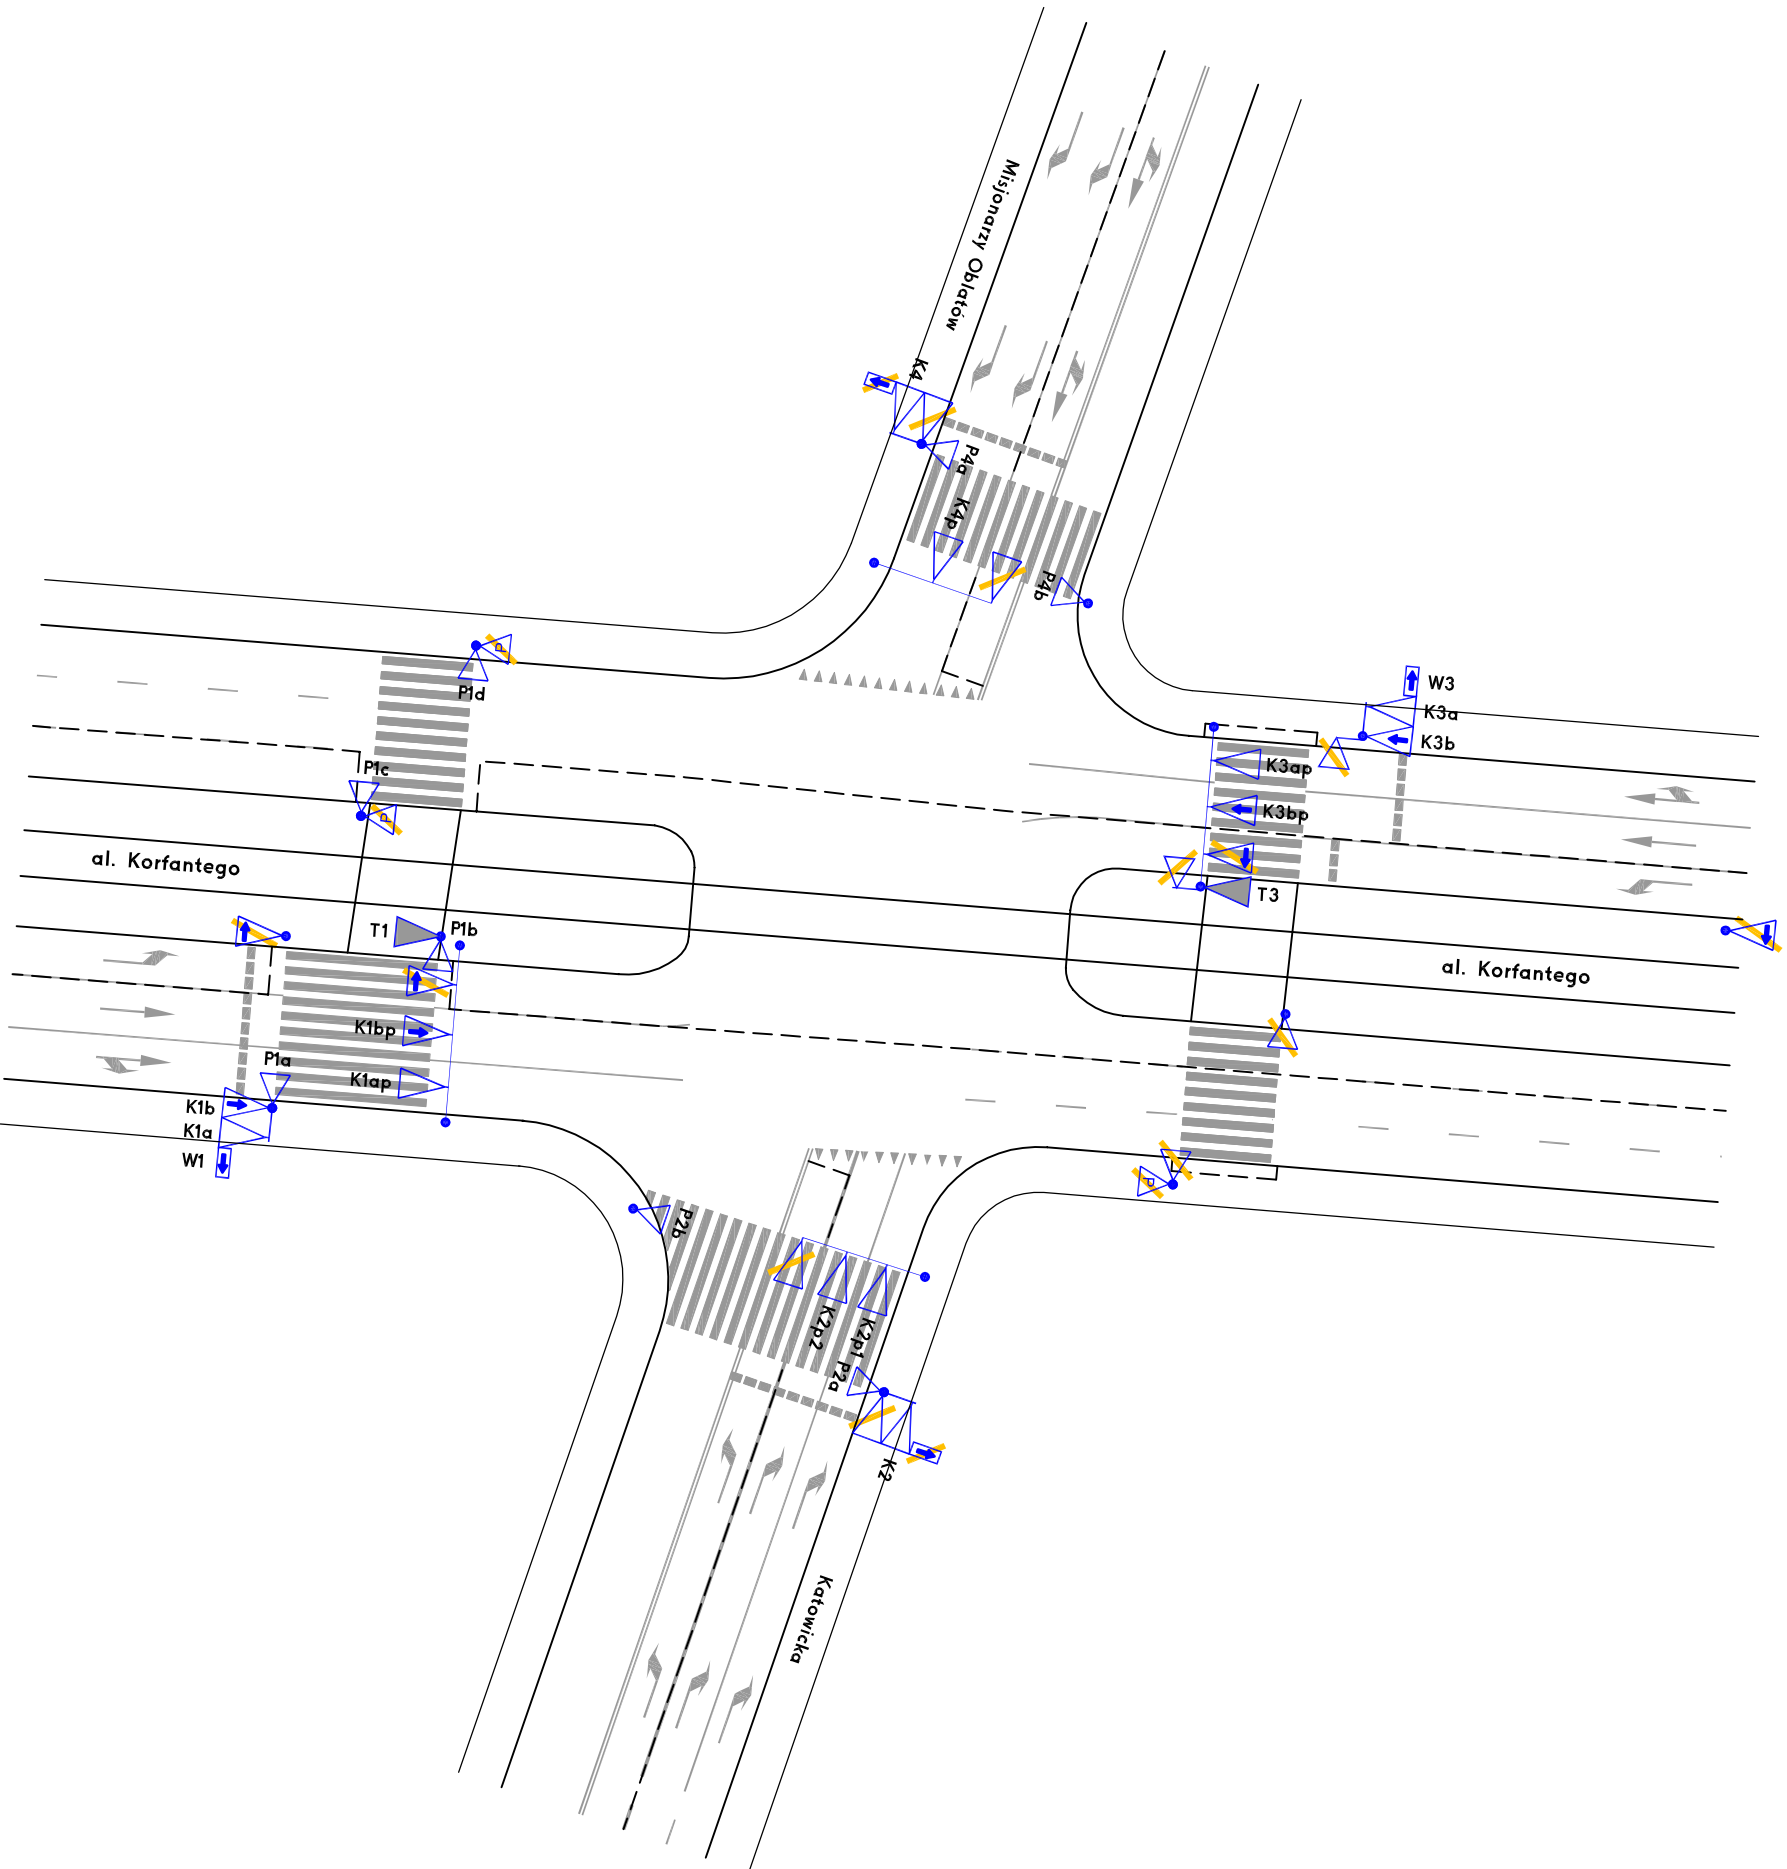

LEGENDA

ISTNIEJĄCY SYGNALIZATOR ŚWIELTNY

ISTNIEJĄCY SYGNALIZATOR ŚWIELTNY DO ZASŁONIECIA

		INWESTOR:		URZĄD MIASTA KATOWIC							
PROGRES 31-422 Kraków, Biuro w Krakowie: 36/43 ul. Powstańców 36/43 tel. (012) 268-30-50, fax. (012) 268-13-91 Biuro w Łodzi: 90-138 Łódź, ul. Nardłowicza 77 e-mail: biuro@progres.pl		NAZWA INWESTYCJI:		MODERNIZACJA TOROWISKA NA ODCINKU OD PĘTLI SKŁECZNEJ DO RONDY W KATOWICACH							
		ADRES INWESTYCJI:		ULICA KORFANTEGO NA ODCINKU OD PĘTLI SKŁECZNEJ DO RONDY W KATOWICACH							
		FAZA:		PROJEKT TECHNICZNY		BRANŻA: INŻYNIERIA RUCHU					
		TREŚĆ RYSUNKU:		OZNACZENIA SYGNALIZATORÓW							
		UMOWA NR:		IN/18/09		NR OPRACOWANIA:		5.3			
DATA OPRACOWANIA:		II 2010r.		SKALA:		1:500		NR RYSUNKU:		5.1 A	
ZESPÓŁ AUTORSKI:		IMIĘ I NAZWISKO		NR UPRAWNIEN		PODPIS					
PROJEKTOWAŁ:		mgr inż. Marcin Cydzik									
OPRACOWAŁ:											
SPRAWDZIŁ:											
PRAWA AUTORSKIE ZASTRZEŻONE		Dokonywanie zmian, poprawek, skrócenie itp. oraz kopiowanie i rozpowszechnianie bez zgody jednostki autorskiej jest niedozwolone									