



Sygnalizacja świetlna stacjonarna nr I

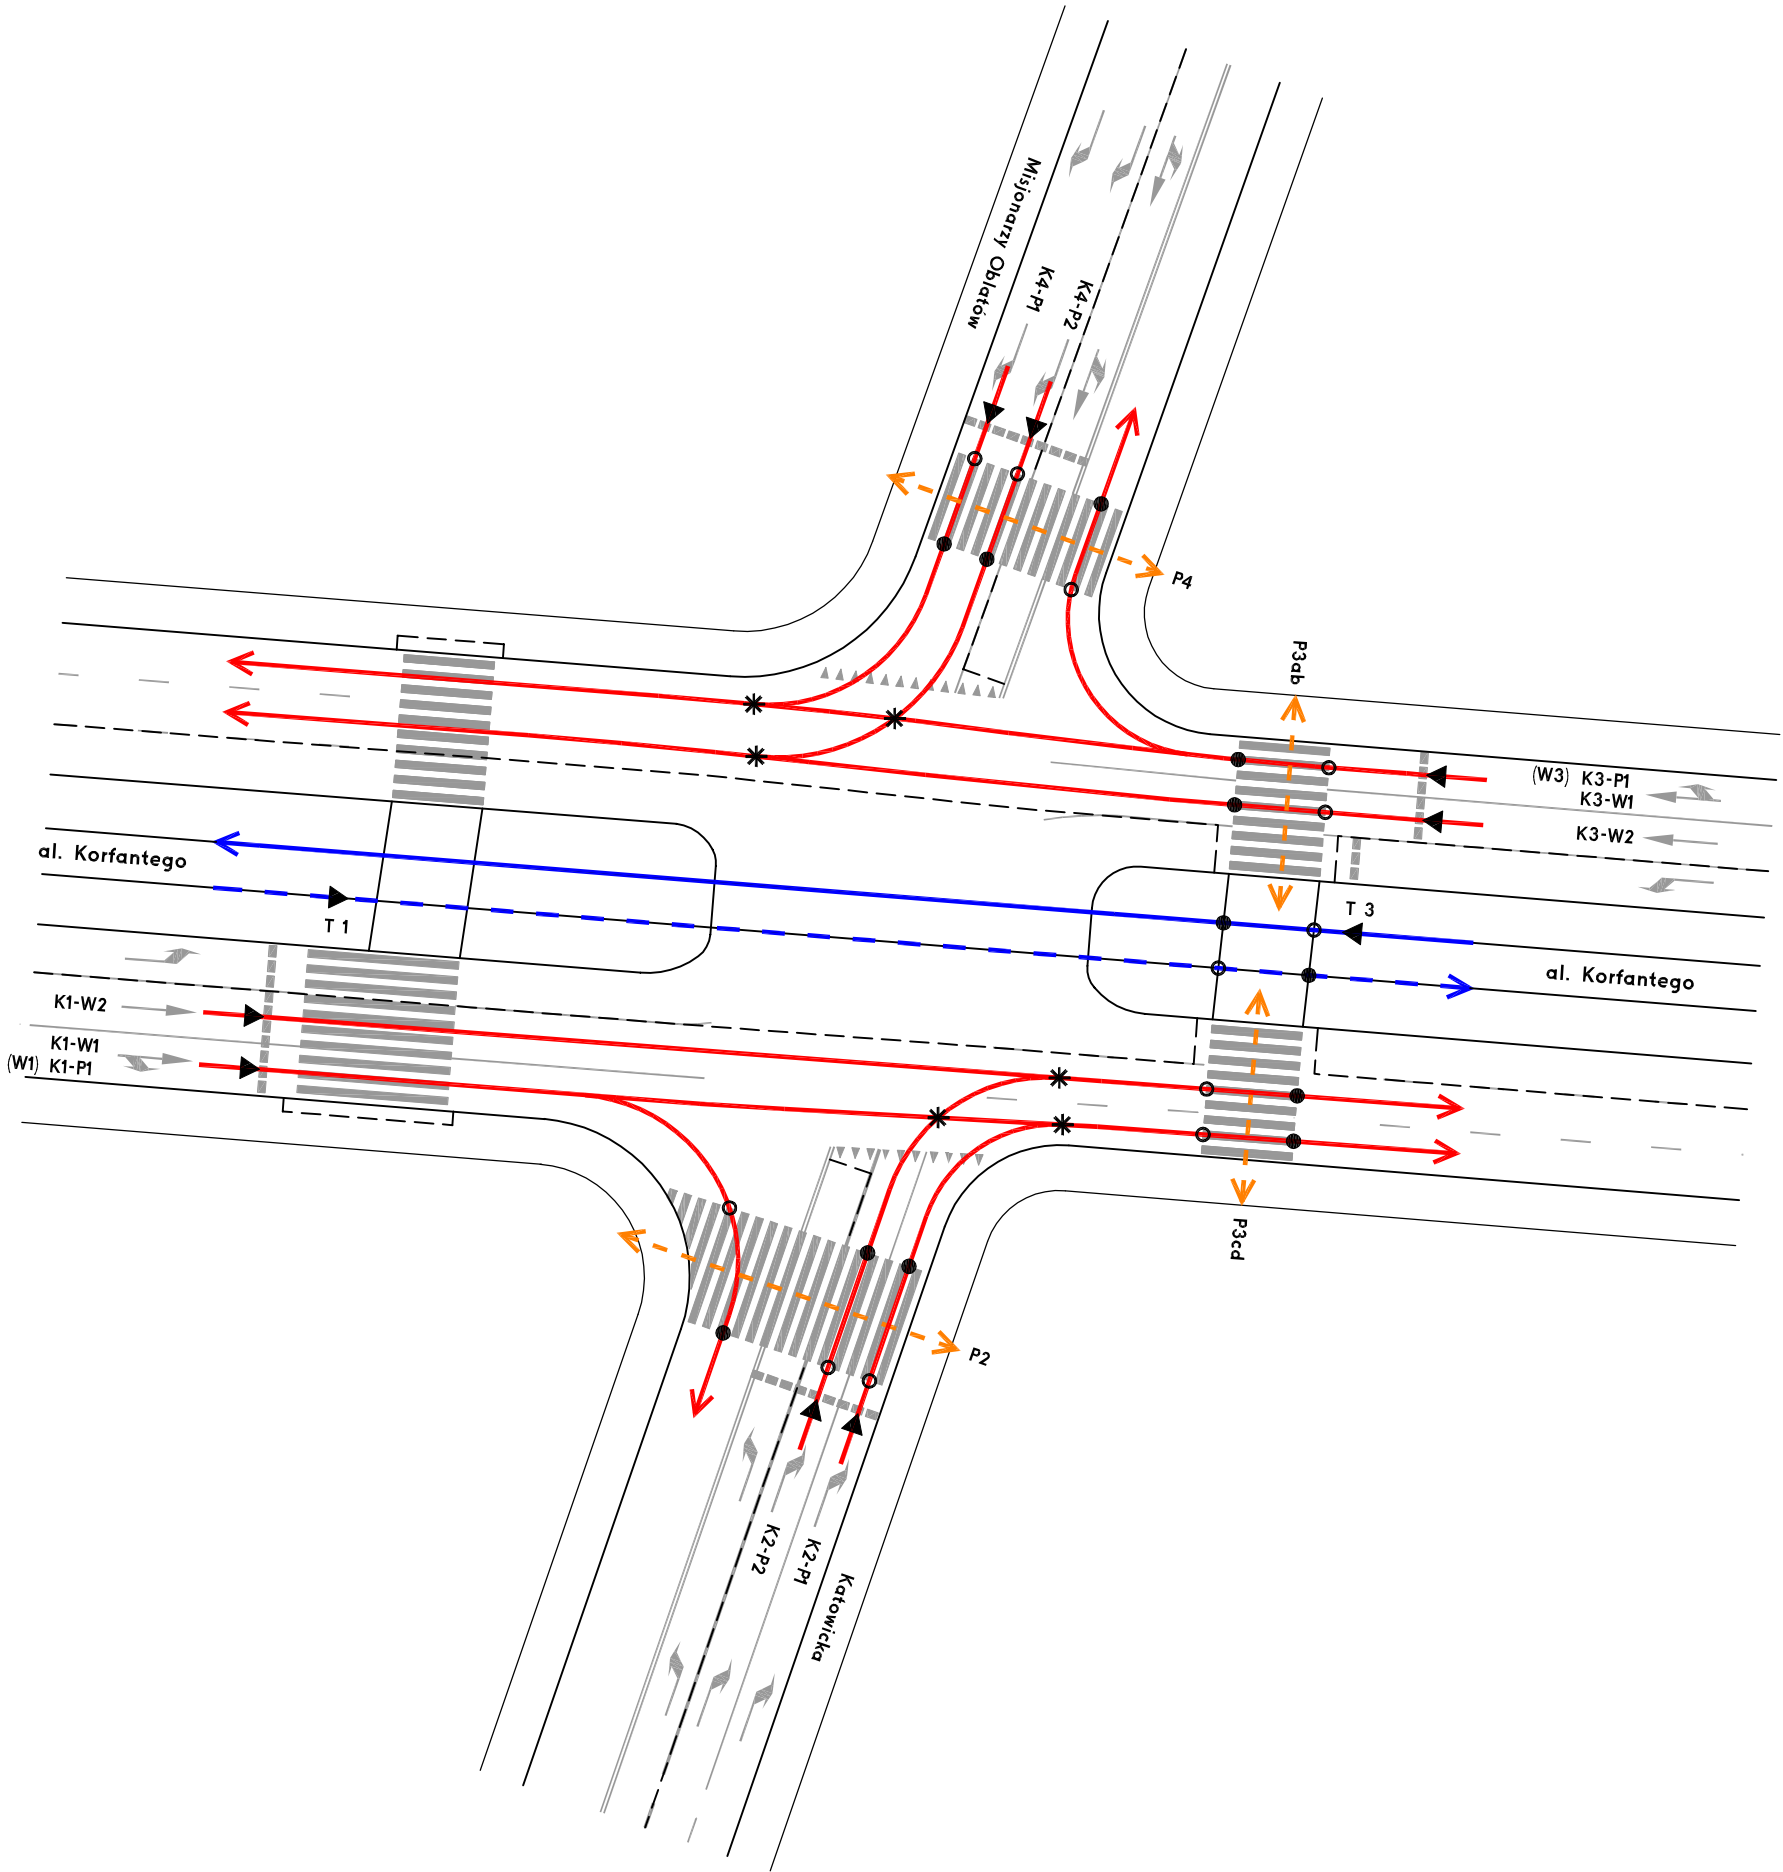

Sygnalizacja świetlna stacjonarna nr II

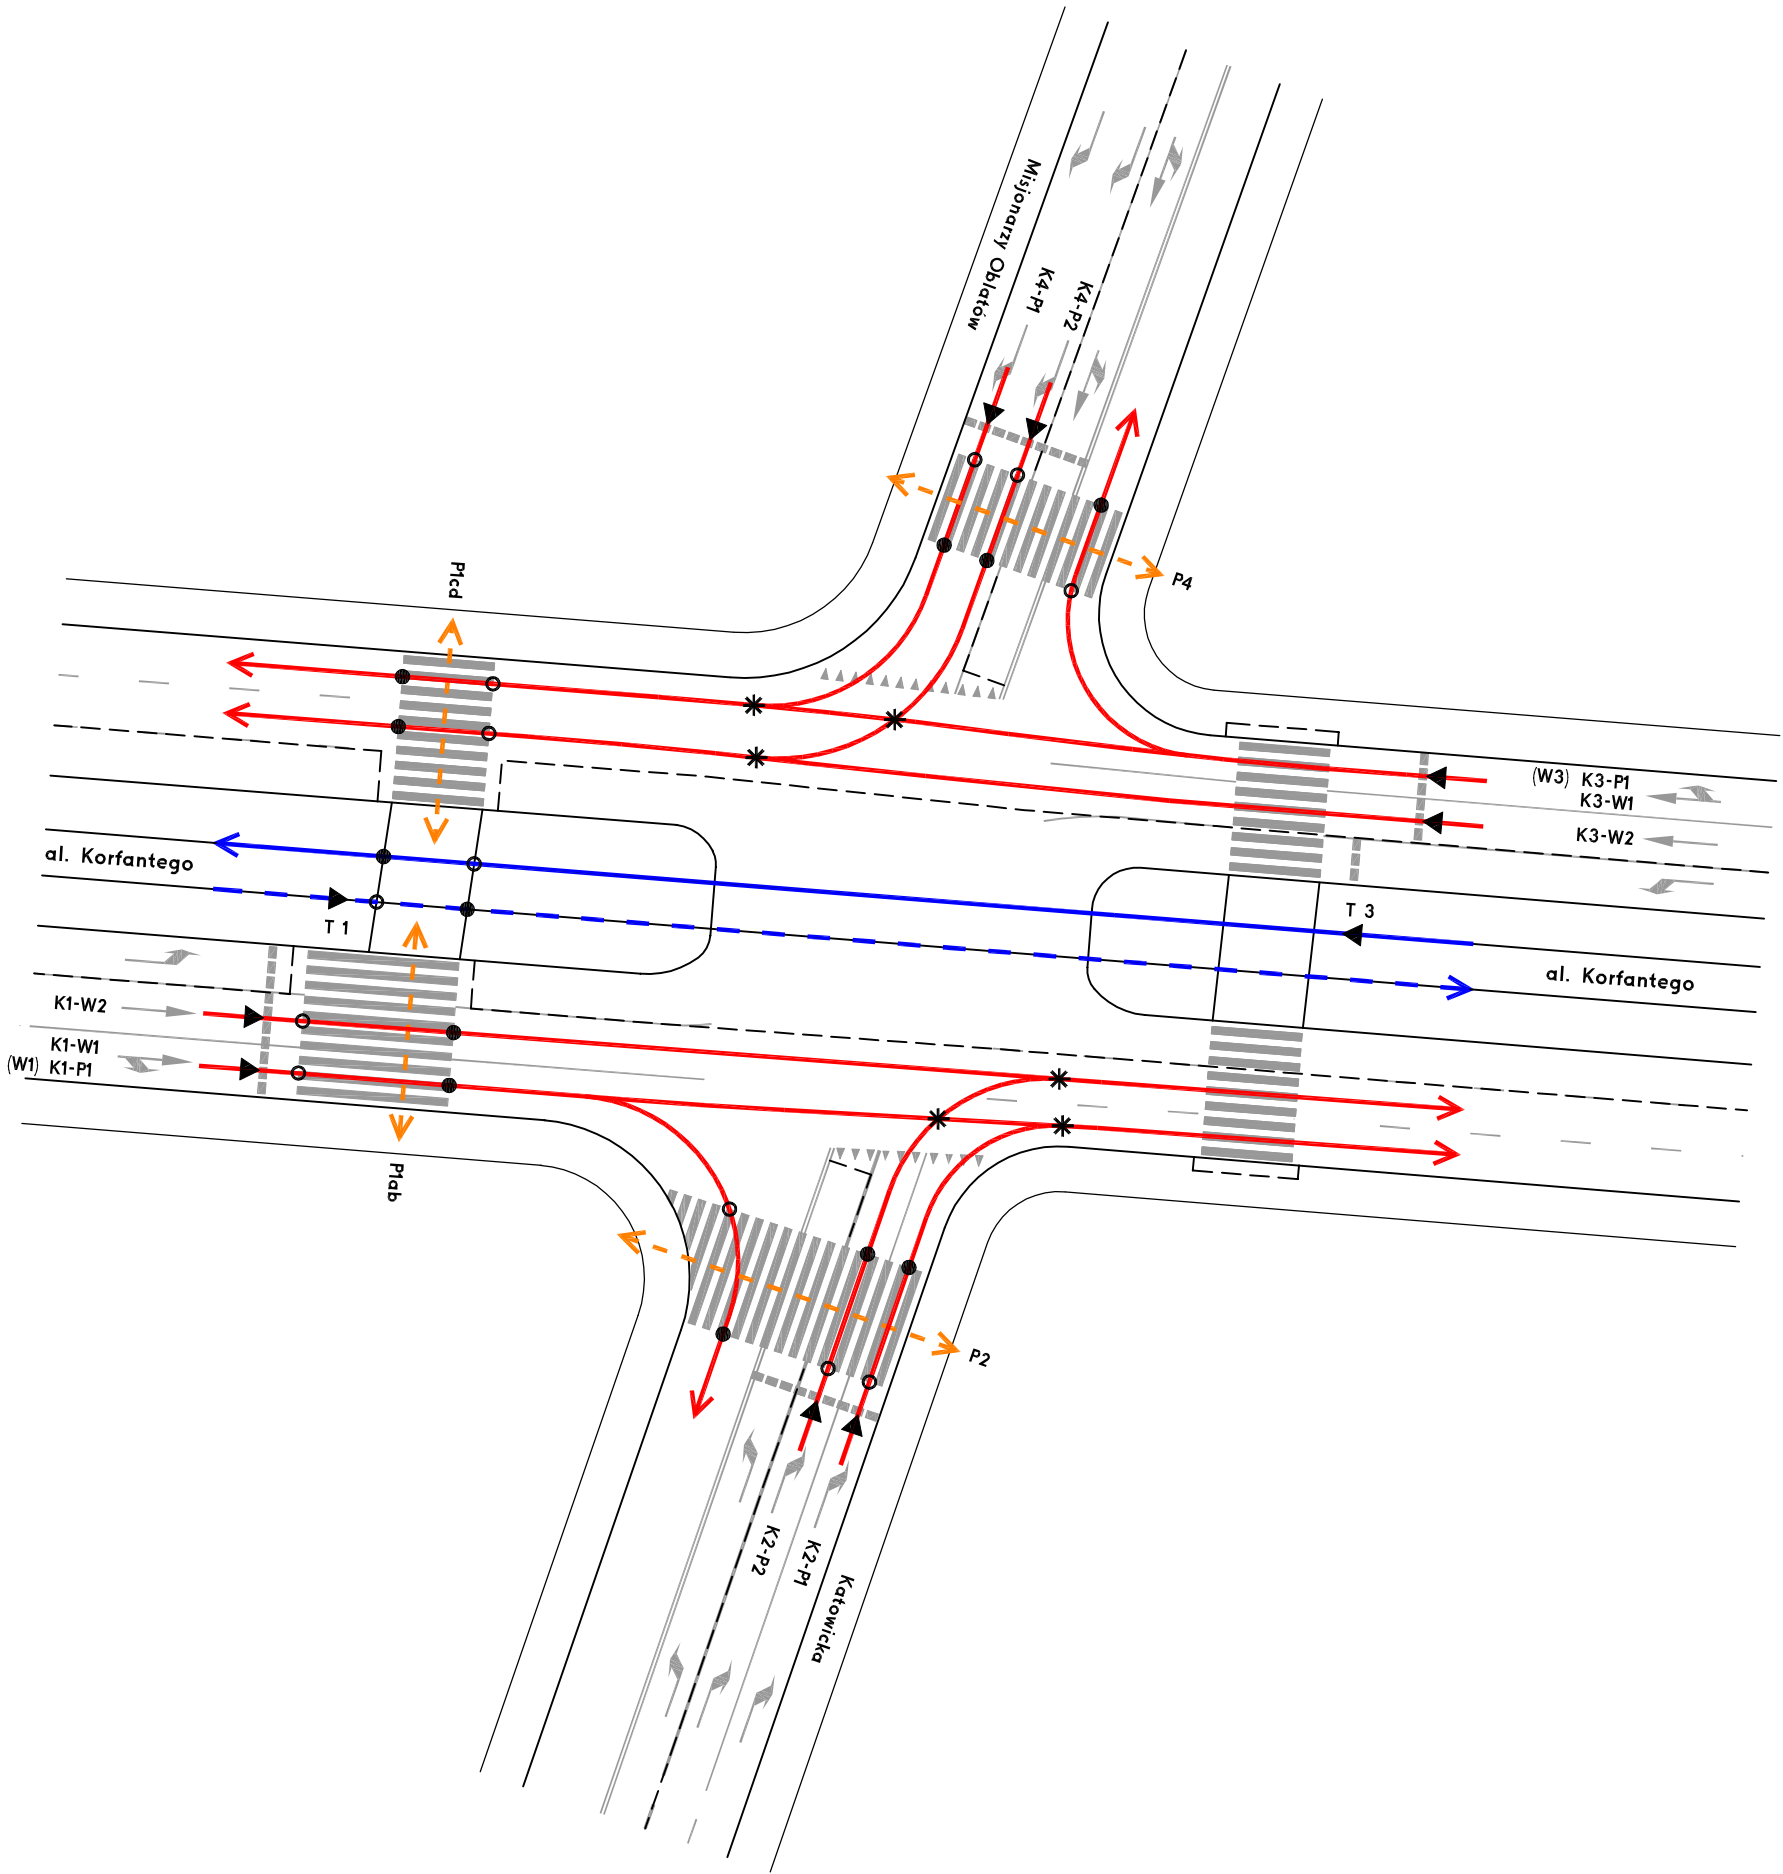

- LEGENDA
- ▶ - punkt początkowy
 - * - punkt kolizji pojazd - pojazd
 - - punkt kolizji pojazd - pieszy
 - - punkt kolizji pieszy - pojazd

 PROGRES 31-422 Kraków, ul. Powstańców 35/43 Biuro w Krakowie: ul. Dekarzy 7C tel. (012) 268-82-50 fax. (012) 268-13-91 Biuro w Łodzi: 90-138 Łódź, ul. Nowolipie 77 e-mail: biuro@progres.pl									
INWESTOR:		URZĄD MIASTA KATOWIC							
NAZWA INWESTYCJI:		MODERNIZACJA TOROWISKA NA ODCINKU OD PĘTLI SKŁONOWEJ DO RONDY W KATOWICACH							
ADRES INWESTYCJI:		ULICA KORFANTEGO NA ODCINKU OD PĘTLI SKŁONOWEJ DO RONDY W KATOWICACH							
FAZA:		PROJEKT TECHNICZNY		BRANŻA: INŻYNIERIA RUCHU					
TREŚĆ RYSUNKU:		STRUMIENIE RUCHU I PUNKTY KOLIZJI							
UMOWA NR:		IN/18/09		NR OPRACOWANIA:		5.3			
DATA OPRACOWANIA:		II 2010r.		NR RYSUNKU:		5.2		A	
ZESPÓŁ AUTORSKI:		IMIĘ I NAZWISKO		NR UPRAWNIEN		PODPIS			
PROJEKTOWAŁ:		mgr inż. Marcin Cydzik							
OPRACOWAŁ:									
SPRAWDZIŁ:									
PRAWA AUTORSKIE ZASTRZEŻONE Dokonywanie zmian, poprawek, skreśleń itp. oraz kopiowanie i rozpowszechnianie bez zgody jednostki autorskiej jest niedozwolone									