

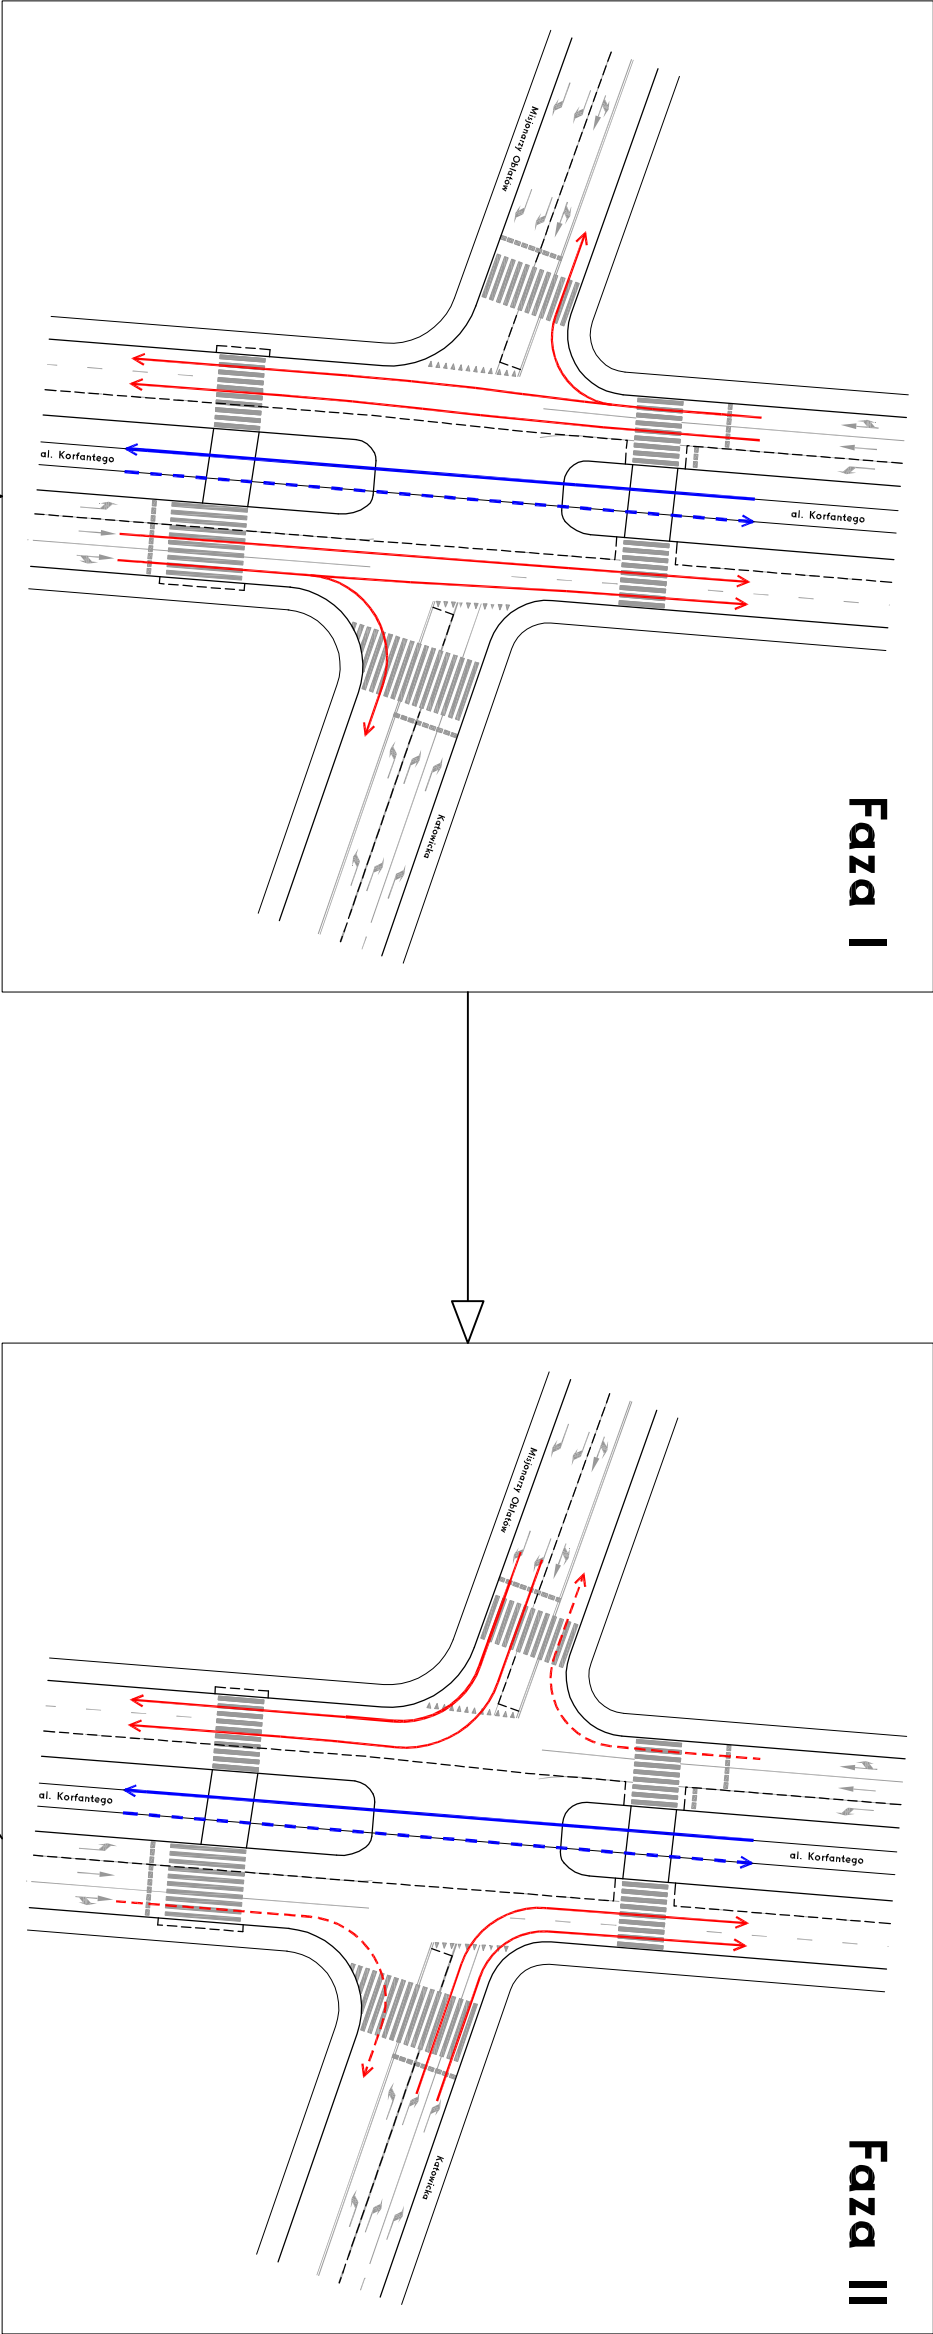
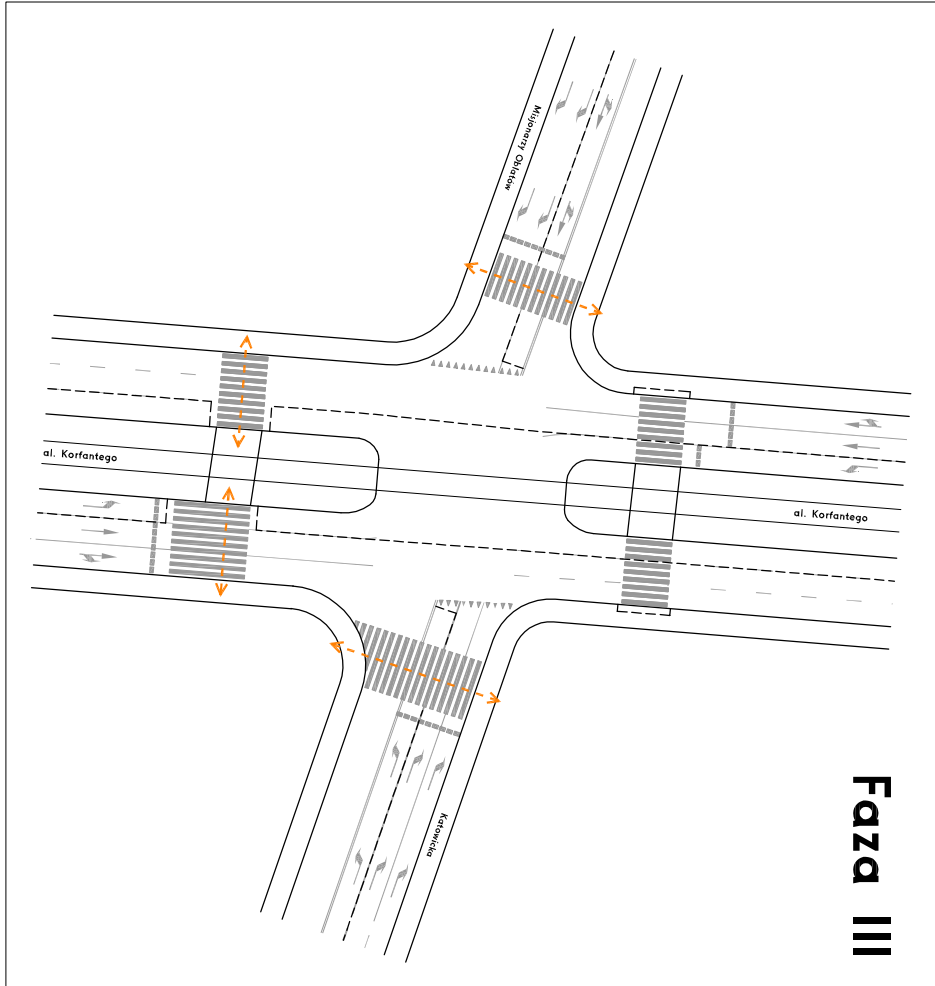


Sygnalizacja świetlna stałoczasowa nr I

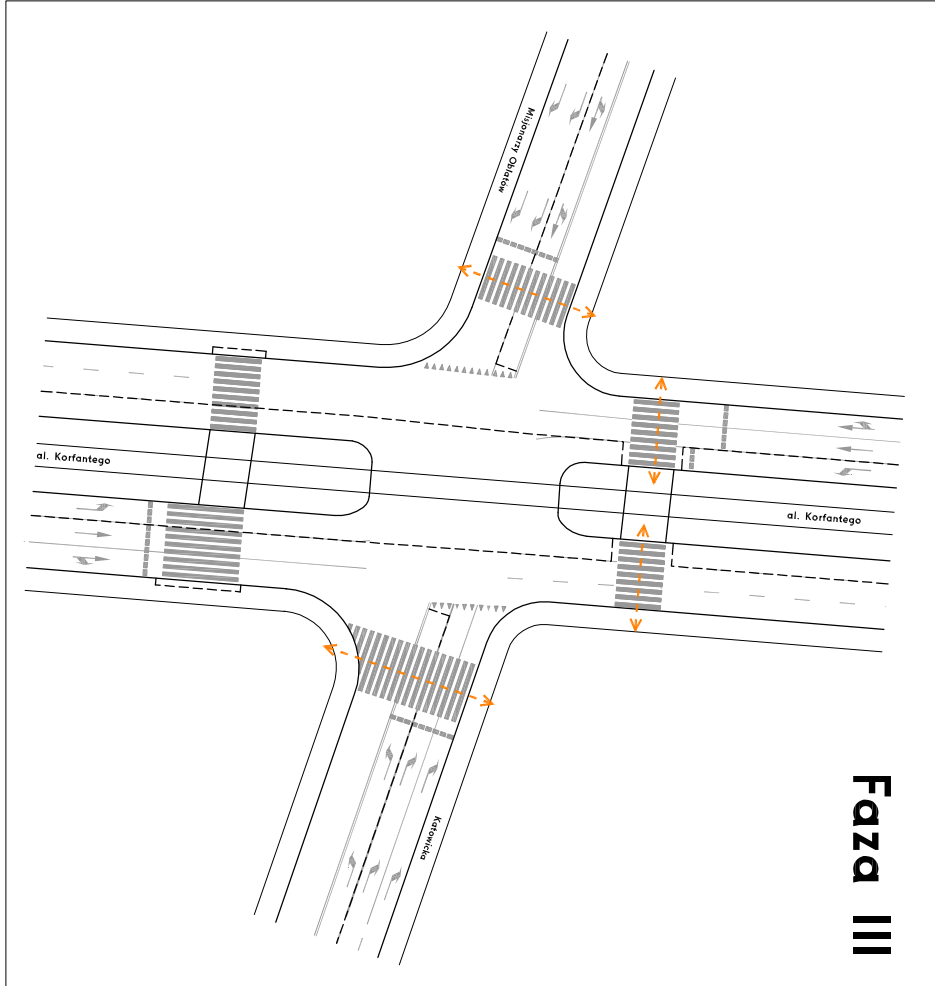

Sygnalizacja świetlna stałoczasowa nr II

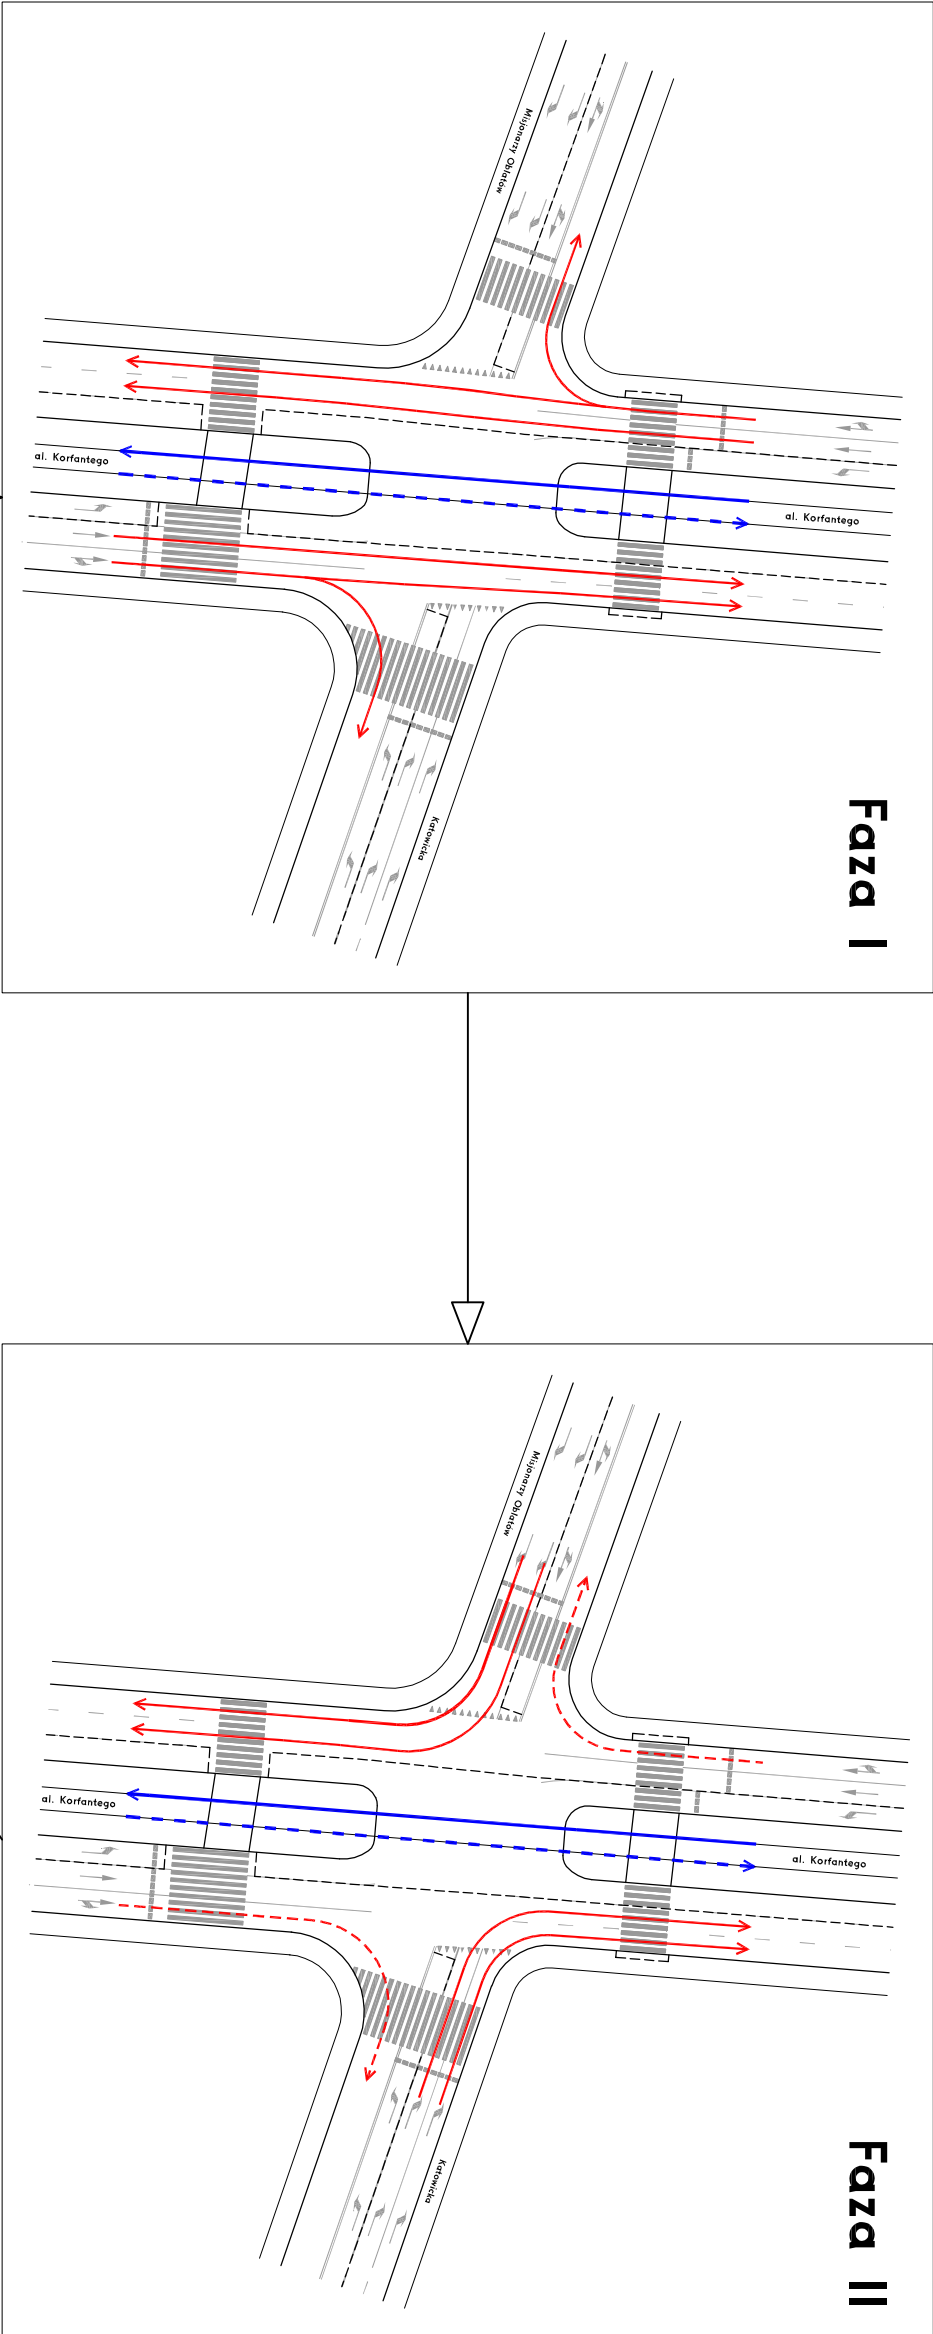

 PROGRES 31-422 Kraków, ul. Powstańców 36/43 Biuro w Katowicach: ul. Rybnicka 14, Dąbrowy 70 tel. (012) 269-82-50, fax. (012) 269-13-91 Biuro w Łodzi: 90-138 Łódź, ul. Norwiciowa 77 e-mail: biuro@progres.pl	INWESTOR:	URZĄD MIASTA KATOWIC				
	NAZWA INWESTYCJI:	MODERNIZACJA TOROWISKA NA ODCINKU OD PĘTLI SŁONECZNEJ DO RONDY W KATOWICACH				
	ADRES INWESTYCJI:	ULICA KORFANTEGO NA ODCINKU OD PĘTLI SŁONECZNEJ DO RONDY W KATOWICACH				
	FAZA:	PROJEKT TECHNICZNY	BRANŻA: INŻYNIERIA RUCHU			
	TREŚĆ RYSUNKU:	SCHEMATY UKŁADU FAZ				
ZESPÓŁ AUTORSKI:	UMOWA NR:	IN/18/09	NR OPRACOWANIA:		5.3	
	DATA OPRACOWANIA:	II 2010r.	SKALA:	1:1000	NR RYSUNKU:	5.3 A
PROJEKTOWAŁ:	mgr inż. Marcin Cydzik	IMIĘ I NAZWISKO	NR UPRAWNIENI		PODPIS	
OPRACOWAŁ:						
SPRAWDZIŁ:						
PRAWA AUTORSKIE ZASTRZEŻONE						
Dokonywanie zmian, poprawek, sterzeń itp. oraz kopiowanie i rozpowszechnianie bez zgody jednostki autorskiej jest niedozwolone						

Dokonywanie zmian, poprawek, skróceń itp. oraz kopiowanie i rozpowszechnianie bez zgody jednostki autorskiej jest niedozwolone