



Program sygnalizacji świetlnej stacjonarnej nr I

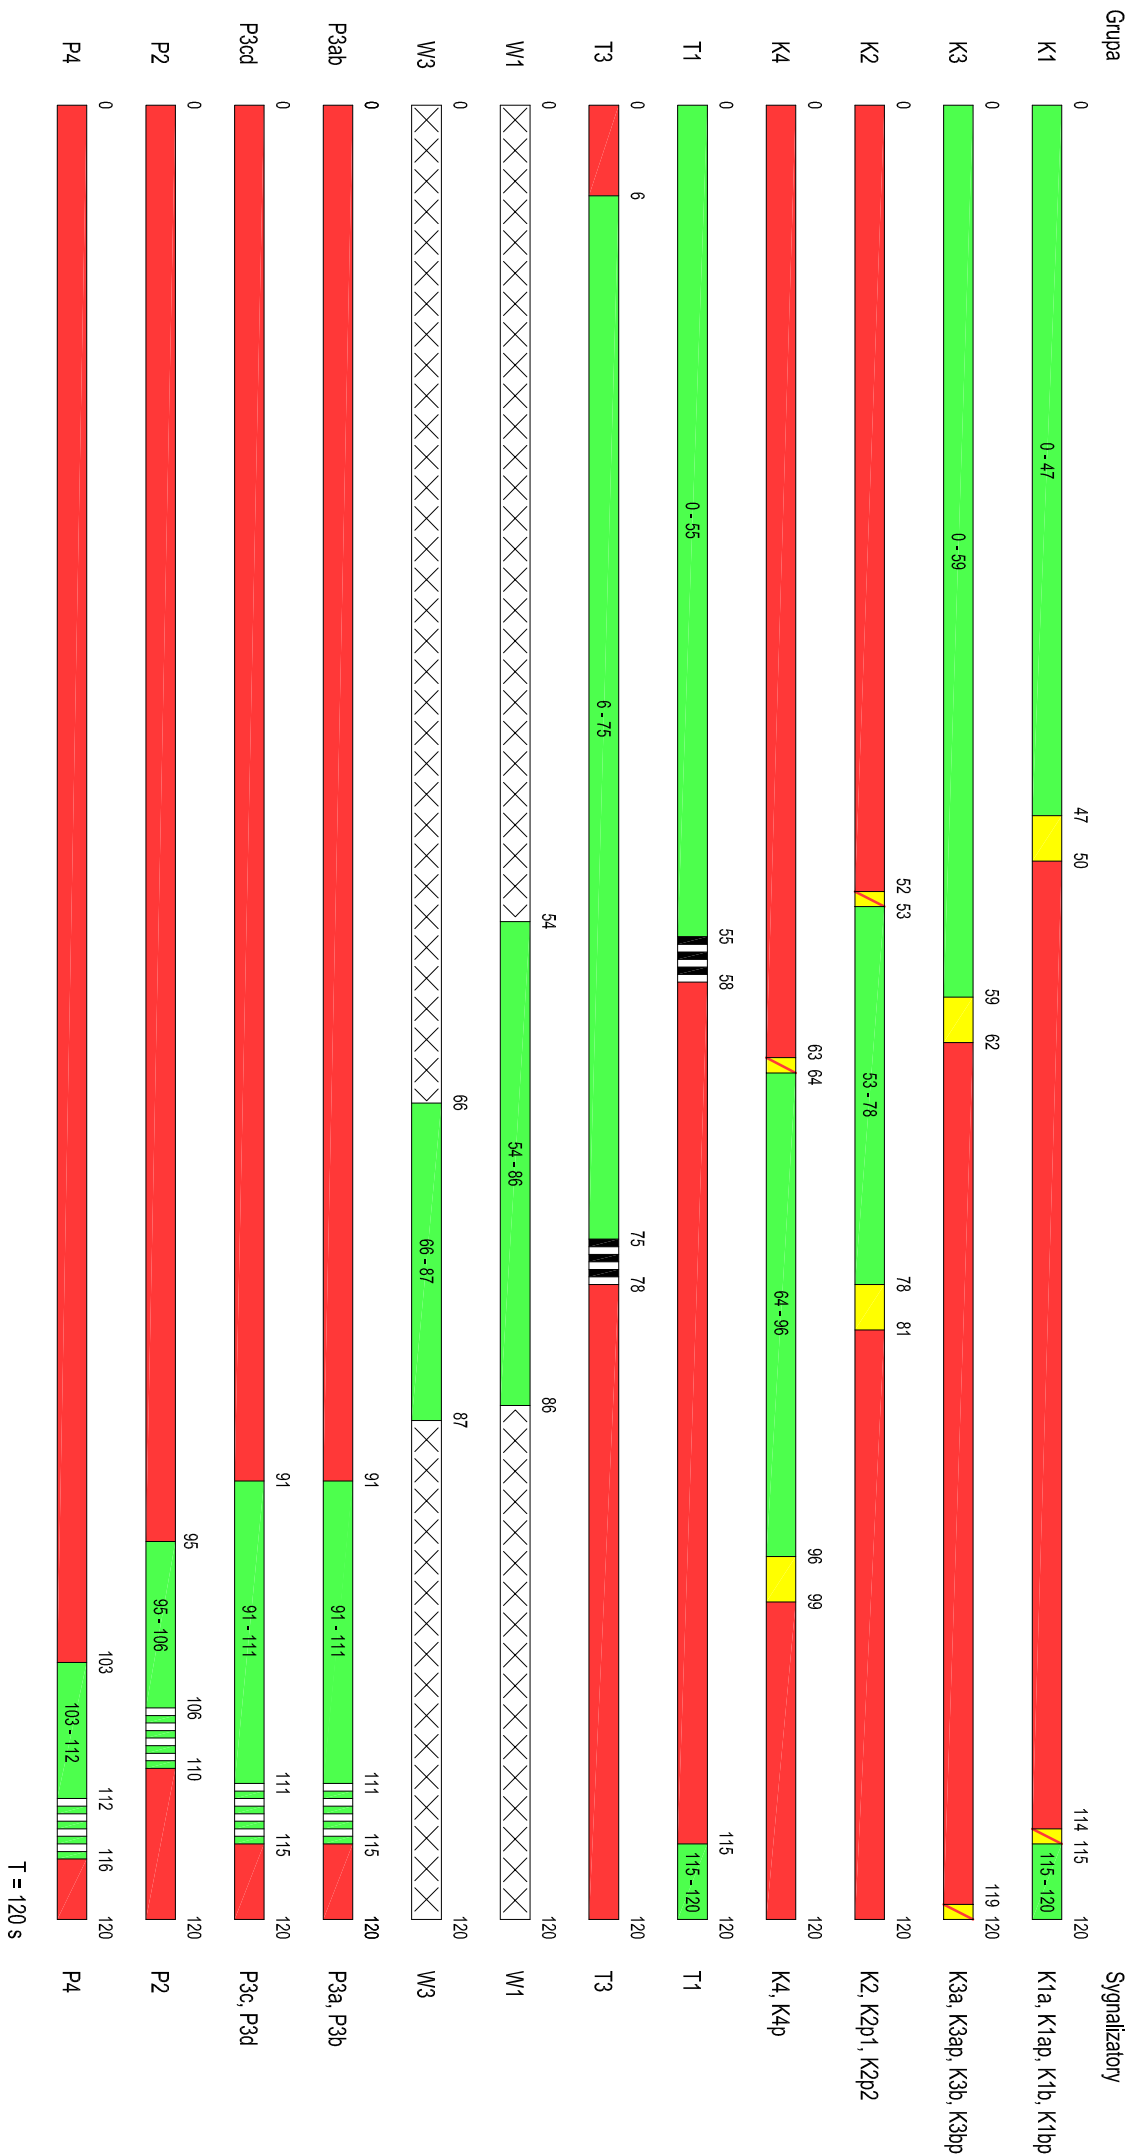

Program sygnalizacji świetlnej stacjonarnej nr II

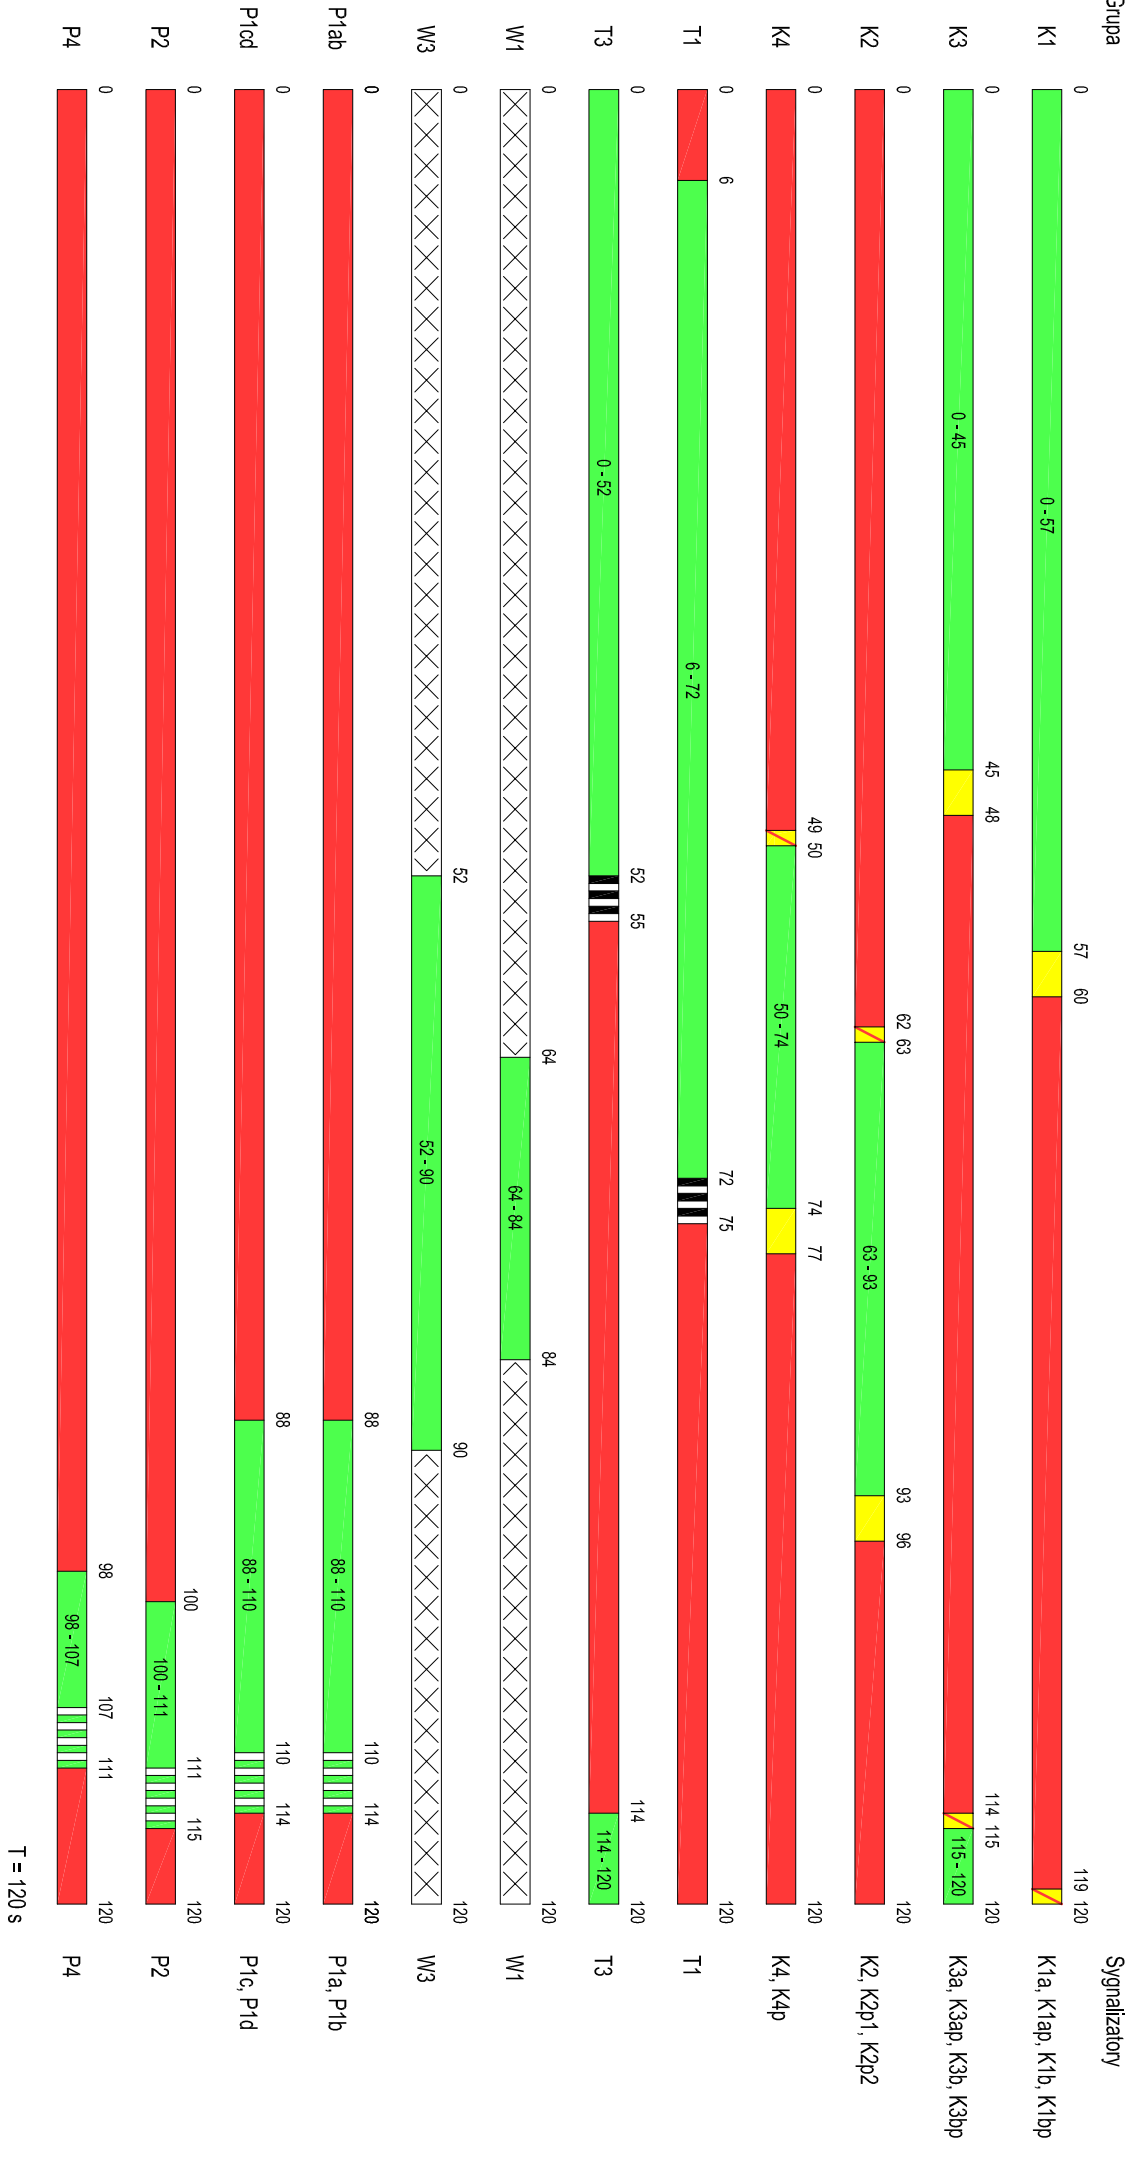

 PROGREG 31-422 Kraków, ul. Powstańców 36/43 Biuro w Krakowie: 30-414 Kraków, ul. Dekarzy 7c tel. (012) 269-82-50 fax. (012) 269-13-91 Biuro w Łodzi: 90-138 Łódź, ul. Nowotwórcza 77 e-mail: biuro@progreg.pl									
INWESTOR:		URZĄD MIASTA KATOWIC							
NAZWA INWESTYCJI:		MODERNIZACJA TOROWISKA NA ODCINKU OD PĘTLI SKONECZNEJ DO RONDY W KATOWICACH							
ADRES INWESTYCJI:		ULICA KORFANTEGO NA ODCINKU OD PĘTLI SKONECZNEJ DO RONDY W KATOWICACH							
FAZA:		PROJEKT TECHNICZNY		BRANŻA: INŻYNIERIA RUCHU					
TREŚĆ RYSUNKU:		PROGRAMY SYGNALIZACJI ŚWIETLNEJ							
UMOWA NR:		IN/18/09		NR OPRACOWANIA:		5.3			
DATA OPRACOWANIA:		II 2010r.		NR RYSUNKU:		5.4		A	
ZESPÓŁ AUTORSKI:		IMIĘ I NAZWISKO		NR UPRAWNIENI		PODPIS			
PROJEKTOWAŁ:		mgr inż. Marcin Cydzik							
OPRACOWAŁ:									
SPRAWDZIŁ:									
PRAWA AUTORSKIE ZASTRZEŻONE		Dokonanie zmian, poprawek, skrócenie itp. oraz kopiowanie i rozpowszechnianie bez zgody jednostki autorskiej jest niedozwolone							