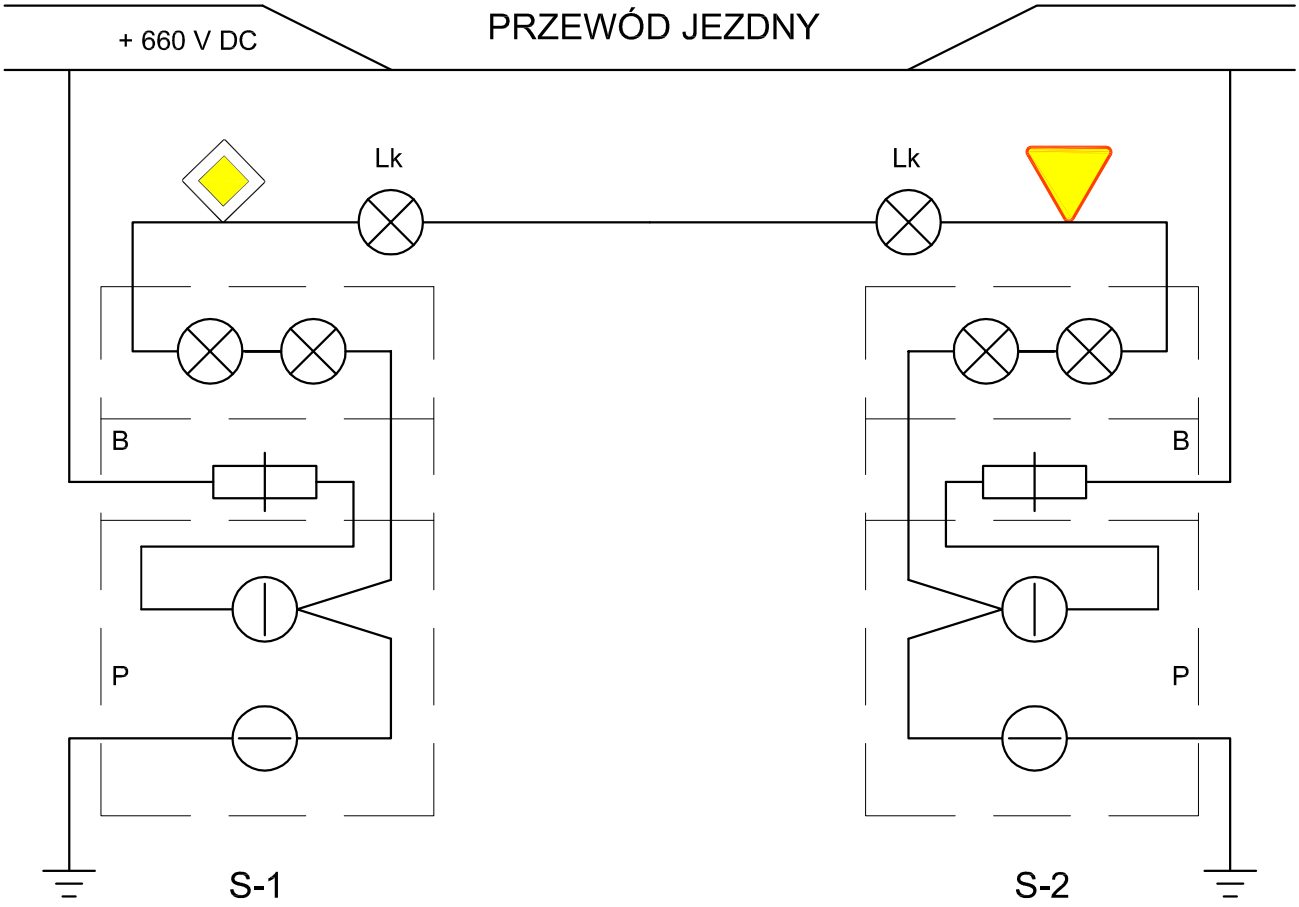

SCHEMAT SYGNALIZACJI MIĘDZYMIJANKOWEJ OBSŁUGIWANEJ RĘCZNIE DLA 2-CH MIEJSC

PROGREG
31–422 Kraków,
ul. Powstańców 36/43
Biuro w Krakowie:
30–414 Kraków, ul. Dekarzy 7C
tel. (012) 269–82–50,
fax. (012) 268–13–91
Biuro w Łodzi:
90–138 Łódź, ul. Narutowicza 77
e–mail: biuro@progreg.pl

INWESTOR:	URZĄD MIASTA KATOWIC				
NAZWA INWESTYCJI:	MODERNIZACJA TOROWISKA NA ODCINKU OD PĘTLI SŁONECZNEJ DO RONDA W KATOWICACH				
ADRES INWESTYCJI:	ULICA KORFANTEGO NA ODCINKU OD PĘTLI SŁONECZNEJ DO RONDA W KATOWICACH				
FAZA:	PROJEKT TECHNICZNY	BRANŻA:	INŻYNIERIA RUCHU		
TREŚĆ RYSUNKU:	SCHEMAT SYGNALIZACJI MIĘDZYMIJANKOWEJ				
UMOWA NR:	IN/18/09		NR OPRACOWANIA:	5.3	
DATA OPRACOWANIA:	IX 2009r.	SKALA: 1:500	NR RYSUNKU:	6	REW. A

ZESPÓŁ AUTORSKI:	IMIĘ I NAZWISKO	NR UPRAWNIEŃ	PODPIS
PROJEKTOWAŁ:	mgr inż. Bogdan Iwulski	RP–Upr/90/91	
OPRACOWAŁ:	mgr inż. Marcin Kmiecik		
	mgr inż. Michał Janus		
SPRAWDZIŁ:	mgr inż. Wiesław Korbanek	RP–Upr/59/93	

PRAWA AUTORSKIE ZASTRZEŻONE

Dokonywanie zmian, poprawek, skreśleń itp. oraz kopiowanie i rozpowszechnianie bez zgody jednostki autorskiej jest niedozwolone