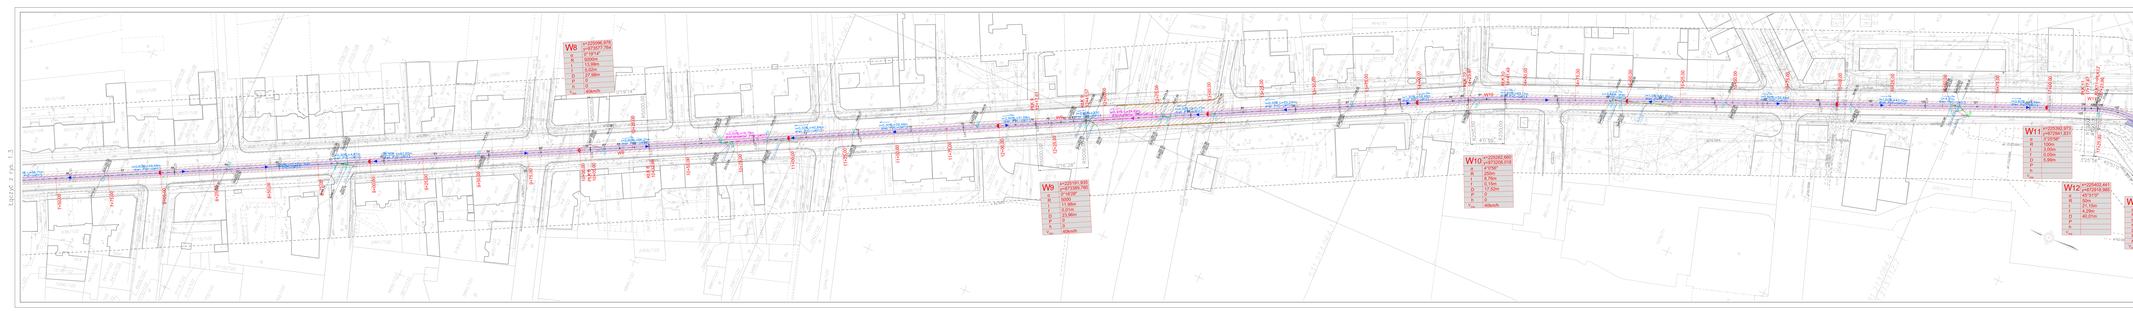

Legenda:

- oś projektowanej torowiska
- krawędź projektowanej nawierzchni
- krawędź torowiska
- projektowany krawężnik drogowy 15x30 cm
- projektowany obrzeże betonowe 8x30cm
- projektowane odwodnienie
- nawierzchnia w konstrukcji JRB
- nowa nawierzchnia jezdni
- nowa nawierzchnia z kostki koloru szarego gr. 6 cm

Nr	Wsp. Y	Wsp. X	
56	270651.089	271756.330	
57	270650.226	271757.953	
58	270649.363	271759.576	
59	270648.500	271761.198	
60	270639.977	271770.821	
61	270639.114	271772.444	
62	270637.871	271808.098	
63	270638.118	271813.899	
64	270638.365	271819.699	
65	270640.738	271868.258	PLK 6
66	270643.861	271944.028	
67	270646.984	272019.798	SLK 5
68	270651.125	272071.721	
69	270655.265	272083.275	SLK 6
70	270659.406	272094.829	
71	270663.547	272106.383	
72	270667.687	272117.937	
73	270671.828	272129.491	
74	270675.969	272141.045	
75	270680.109	272152.599	
76	270684.250	272164.153	
77	270688.390	272175.707	
78	270692.531	272187.261	
79	270696.672	272198.815	
80	270700.812	272210.369	
81	270704.953	272221.923	
82	270709.093	272233.477	
83	270713.234	272245.031	
84	270717.374	272256.585	
85	270721.515	272268.139	
86	270725.655	272279.693	
87	270729.796	272291.247	
88	270733.936	272302.801	
89	270738.077	272314.355	
90	270742.218	272325.909	
91	270746.358	272337.463	
92	270750.499	272349.017	
93	270754.639	272360.571	
94	270758.780