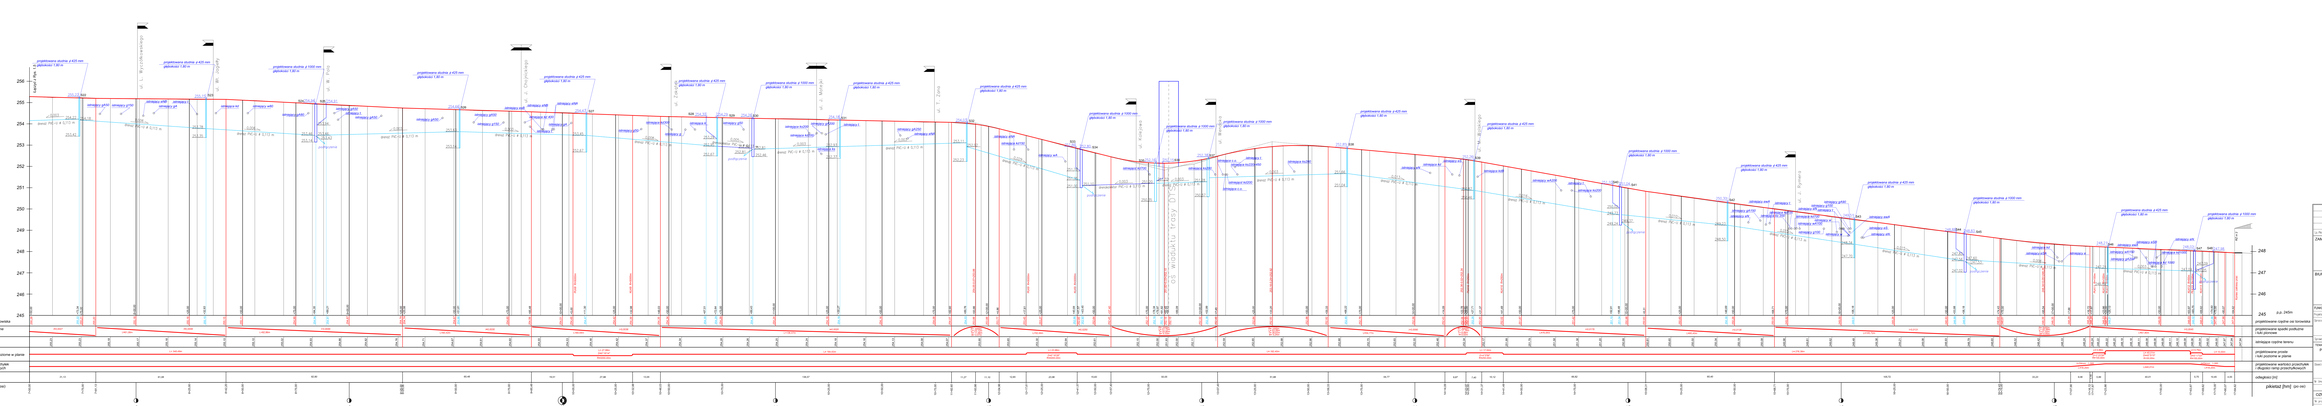
Skala 1 : 50/500
p.p. 240m
projektowane rzędne osi torowiska
rzędne projekt. nawierzchni podsypki
rzędne projekt. szynowej
istniejące rzędne terenu
projektowane proste i łuki poziome w planie
projektowane wartości przechyłek
długości rampy przechyłkowej
odległości [m]
pikietaż [km] (co cm)
ul. Wyrzekiewicz
ul. Dąbrowskiego
ul. Żeromskiego
ul. Chopina
ul. Kościuszki
ul. Kilińskiego
ul. Mickiewicza
ul. Żwirki
ul. Wigury
ul. Sikorskiego
ul. Piłsudskiego
ul. Zamkowa
ul. Kopernika
ul. Sienkiewicza
ul. Reymonta