
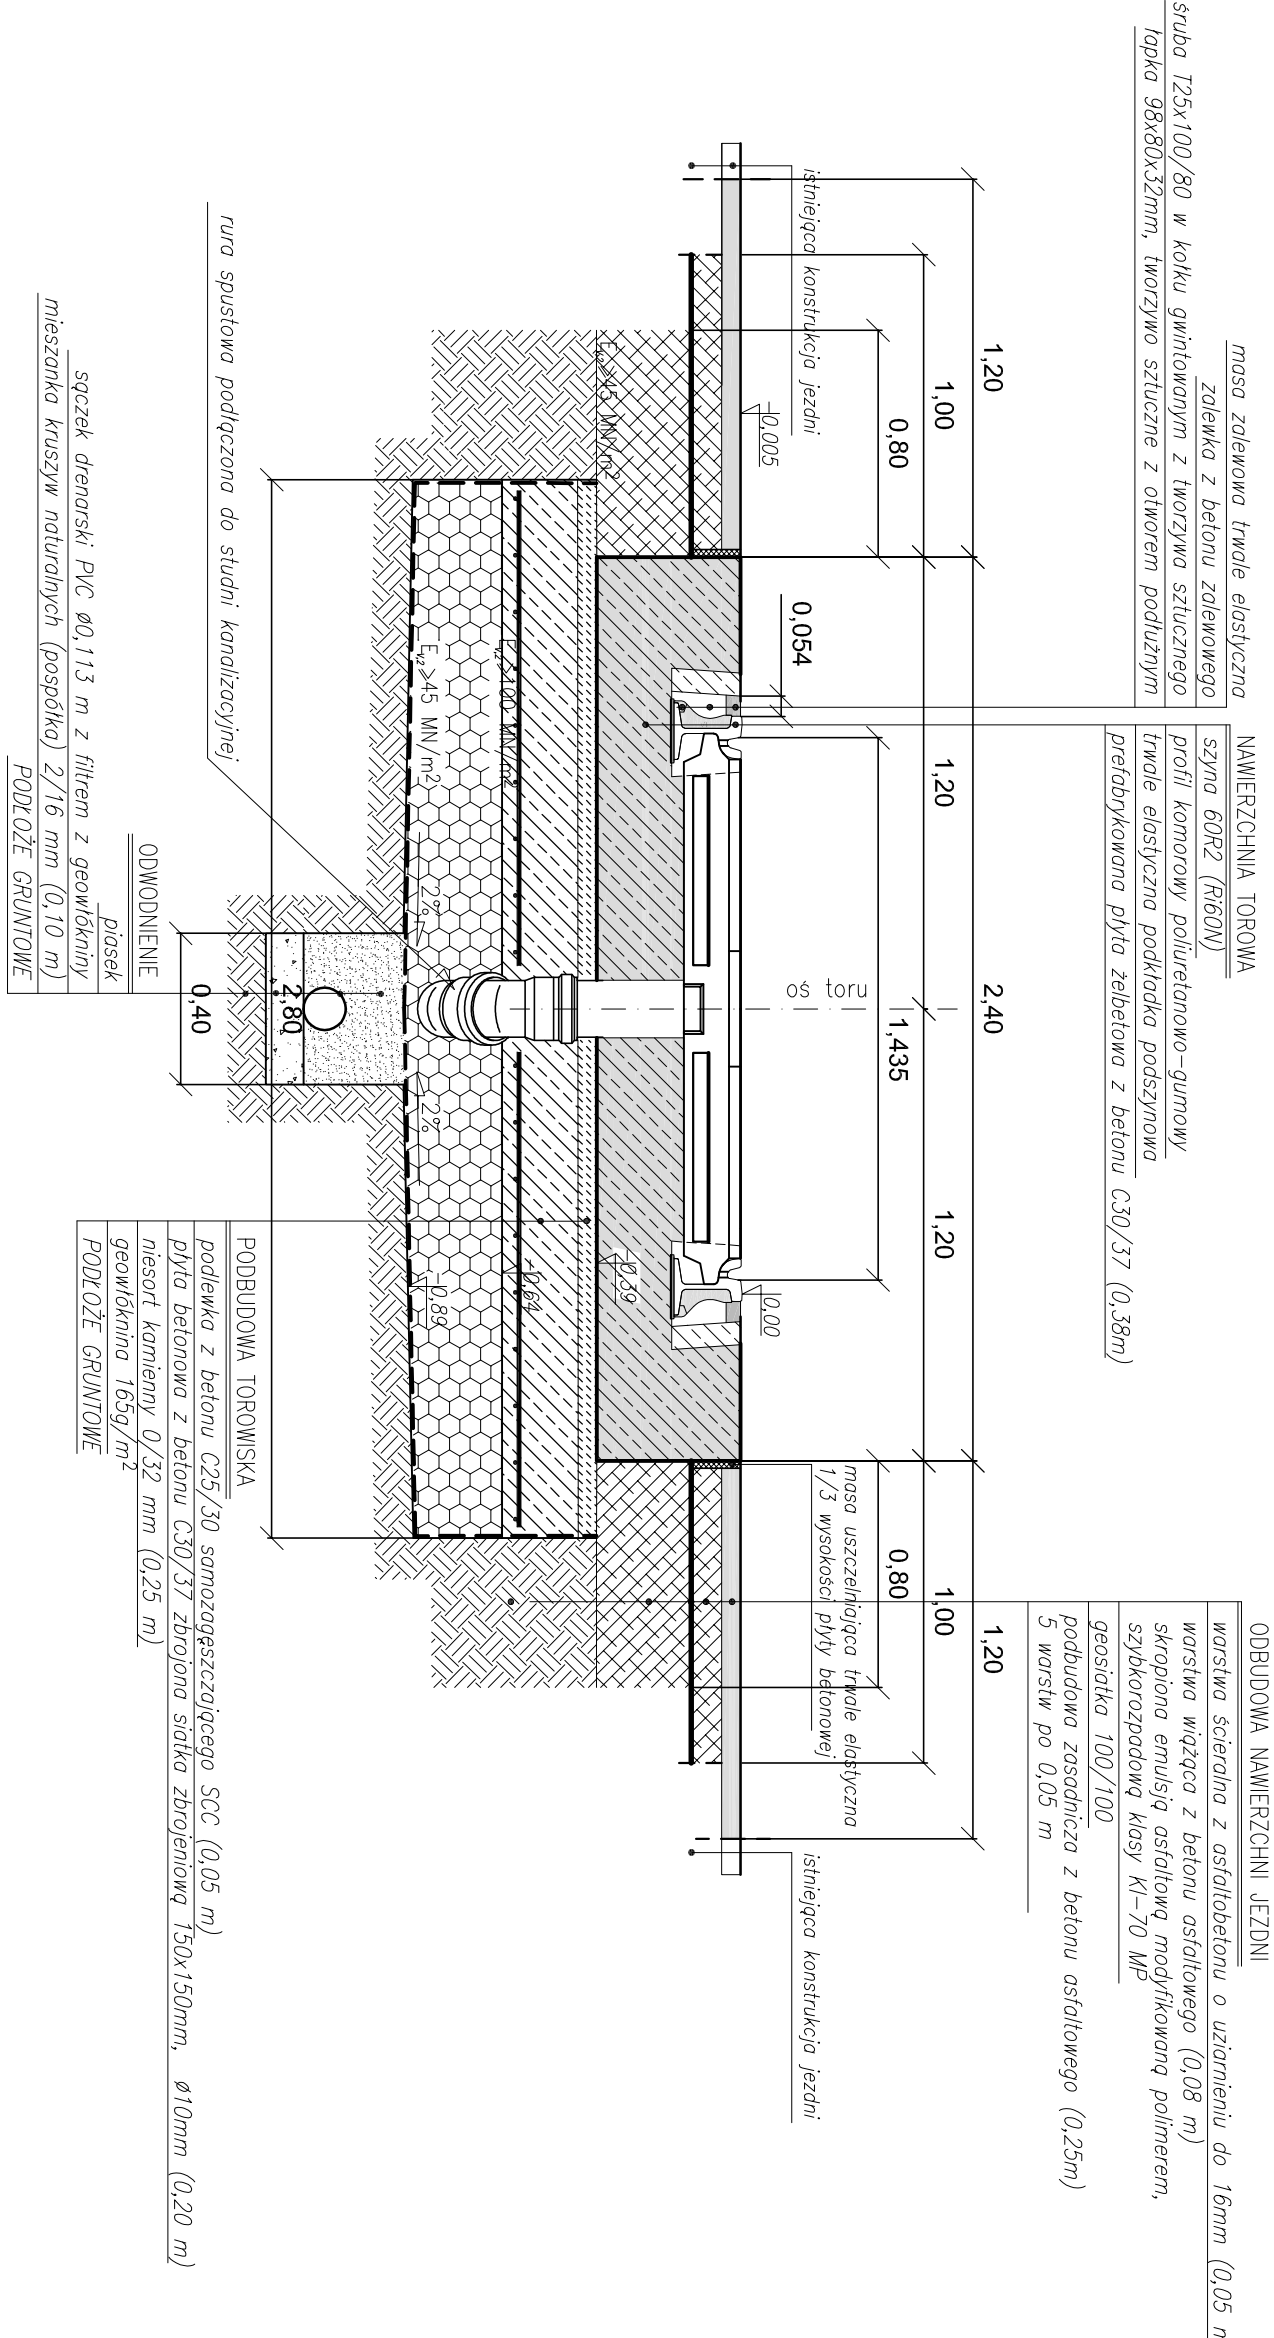


Przekrój przez studzienkę odwodnienia liniowego wykonanej w prefabrykowanej płycie torowej

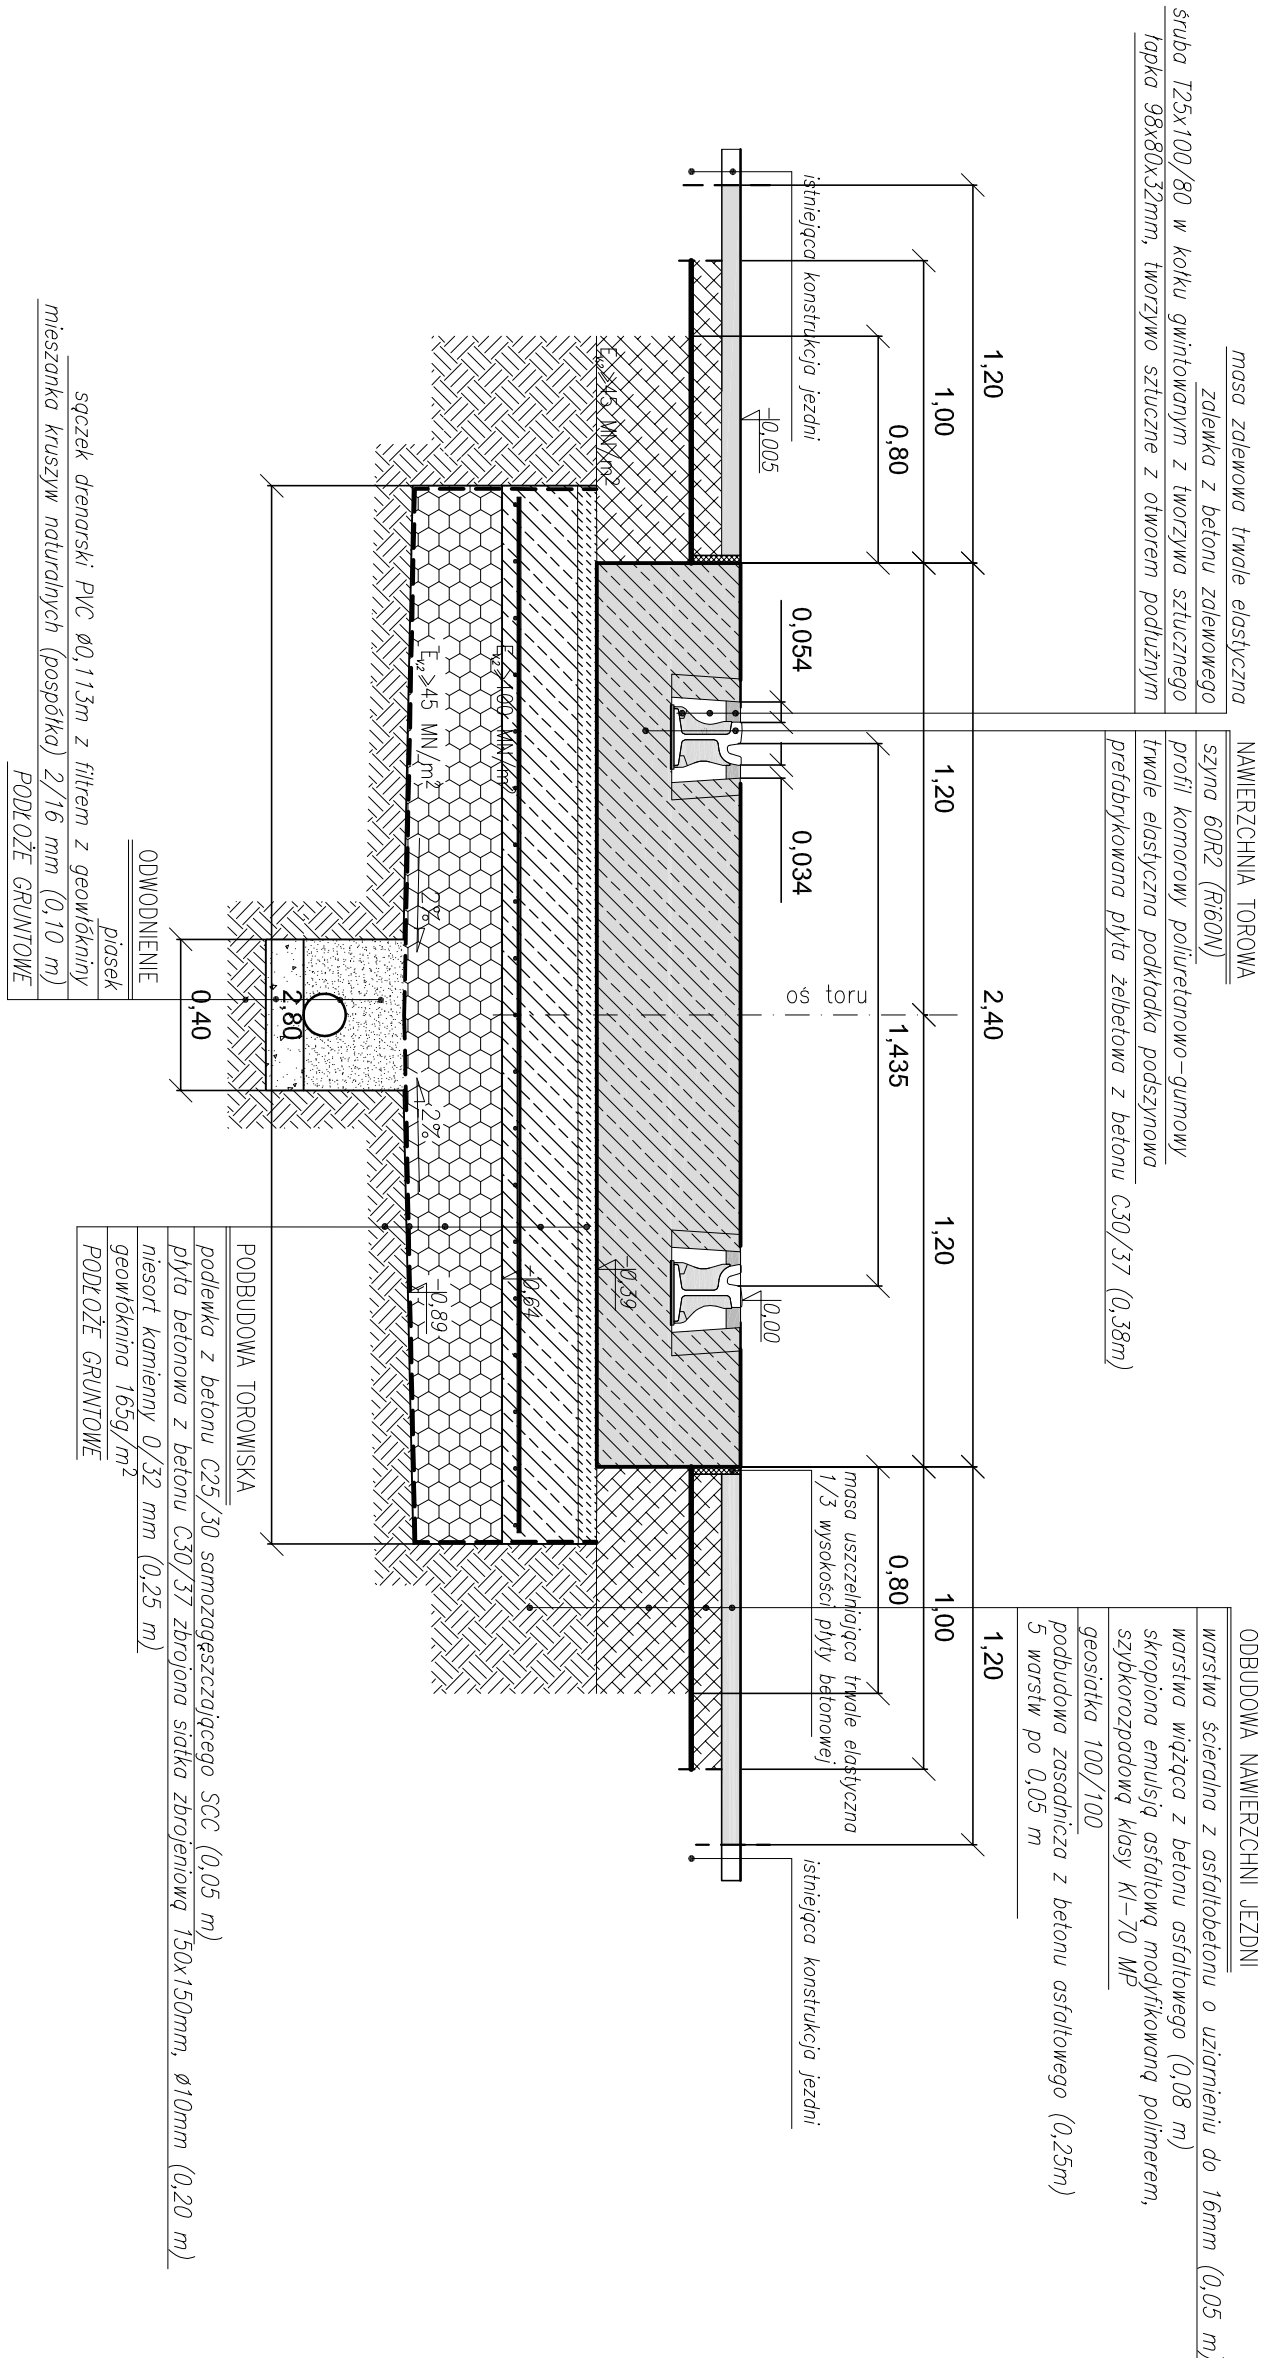

Przekrój typowy przez torowisko

[illegible]