


Przekrój przez torowisko i chodnik
łuk nr 12

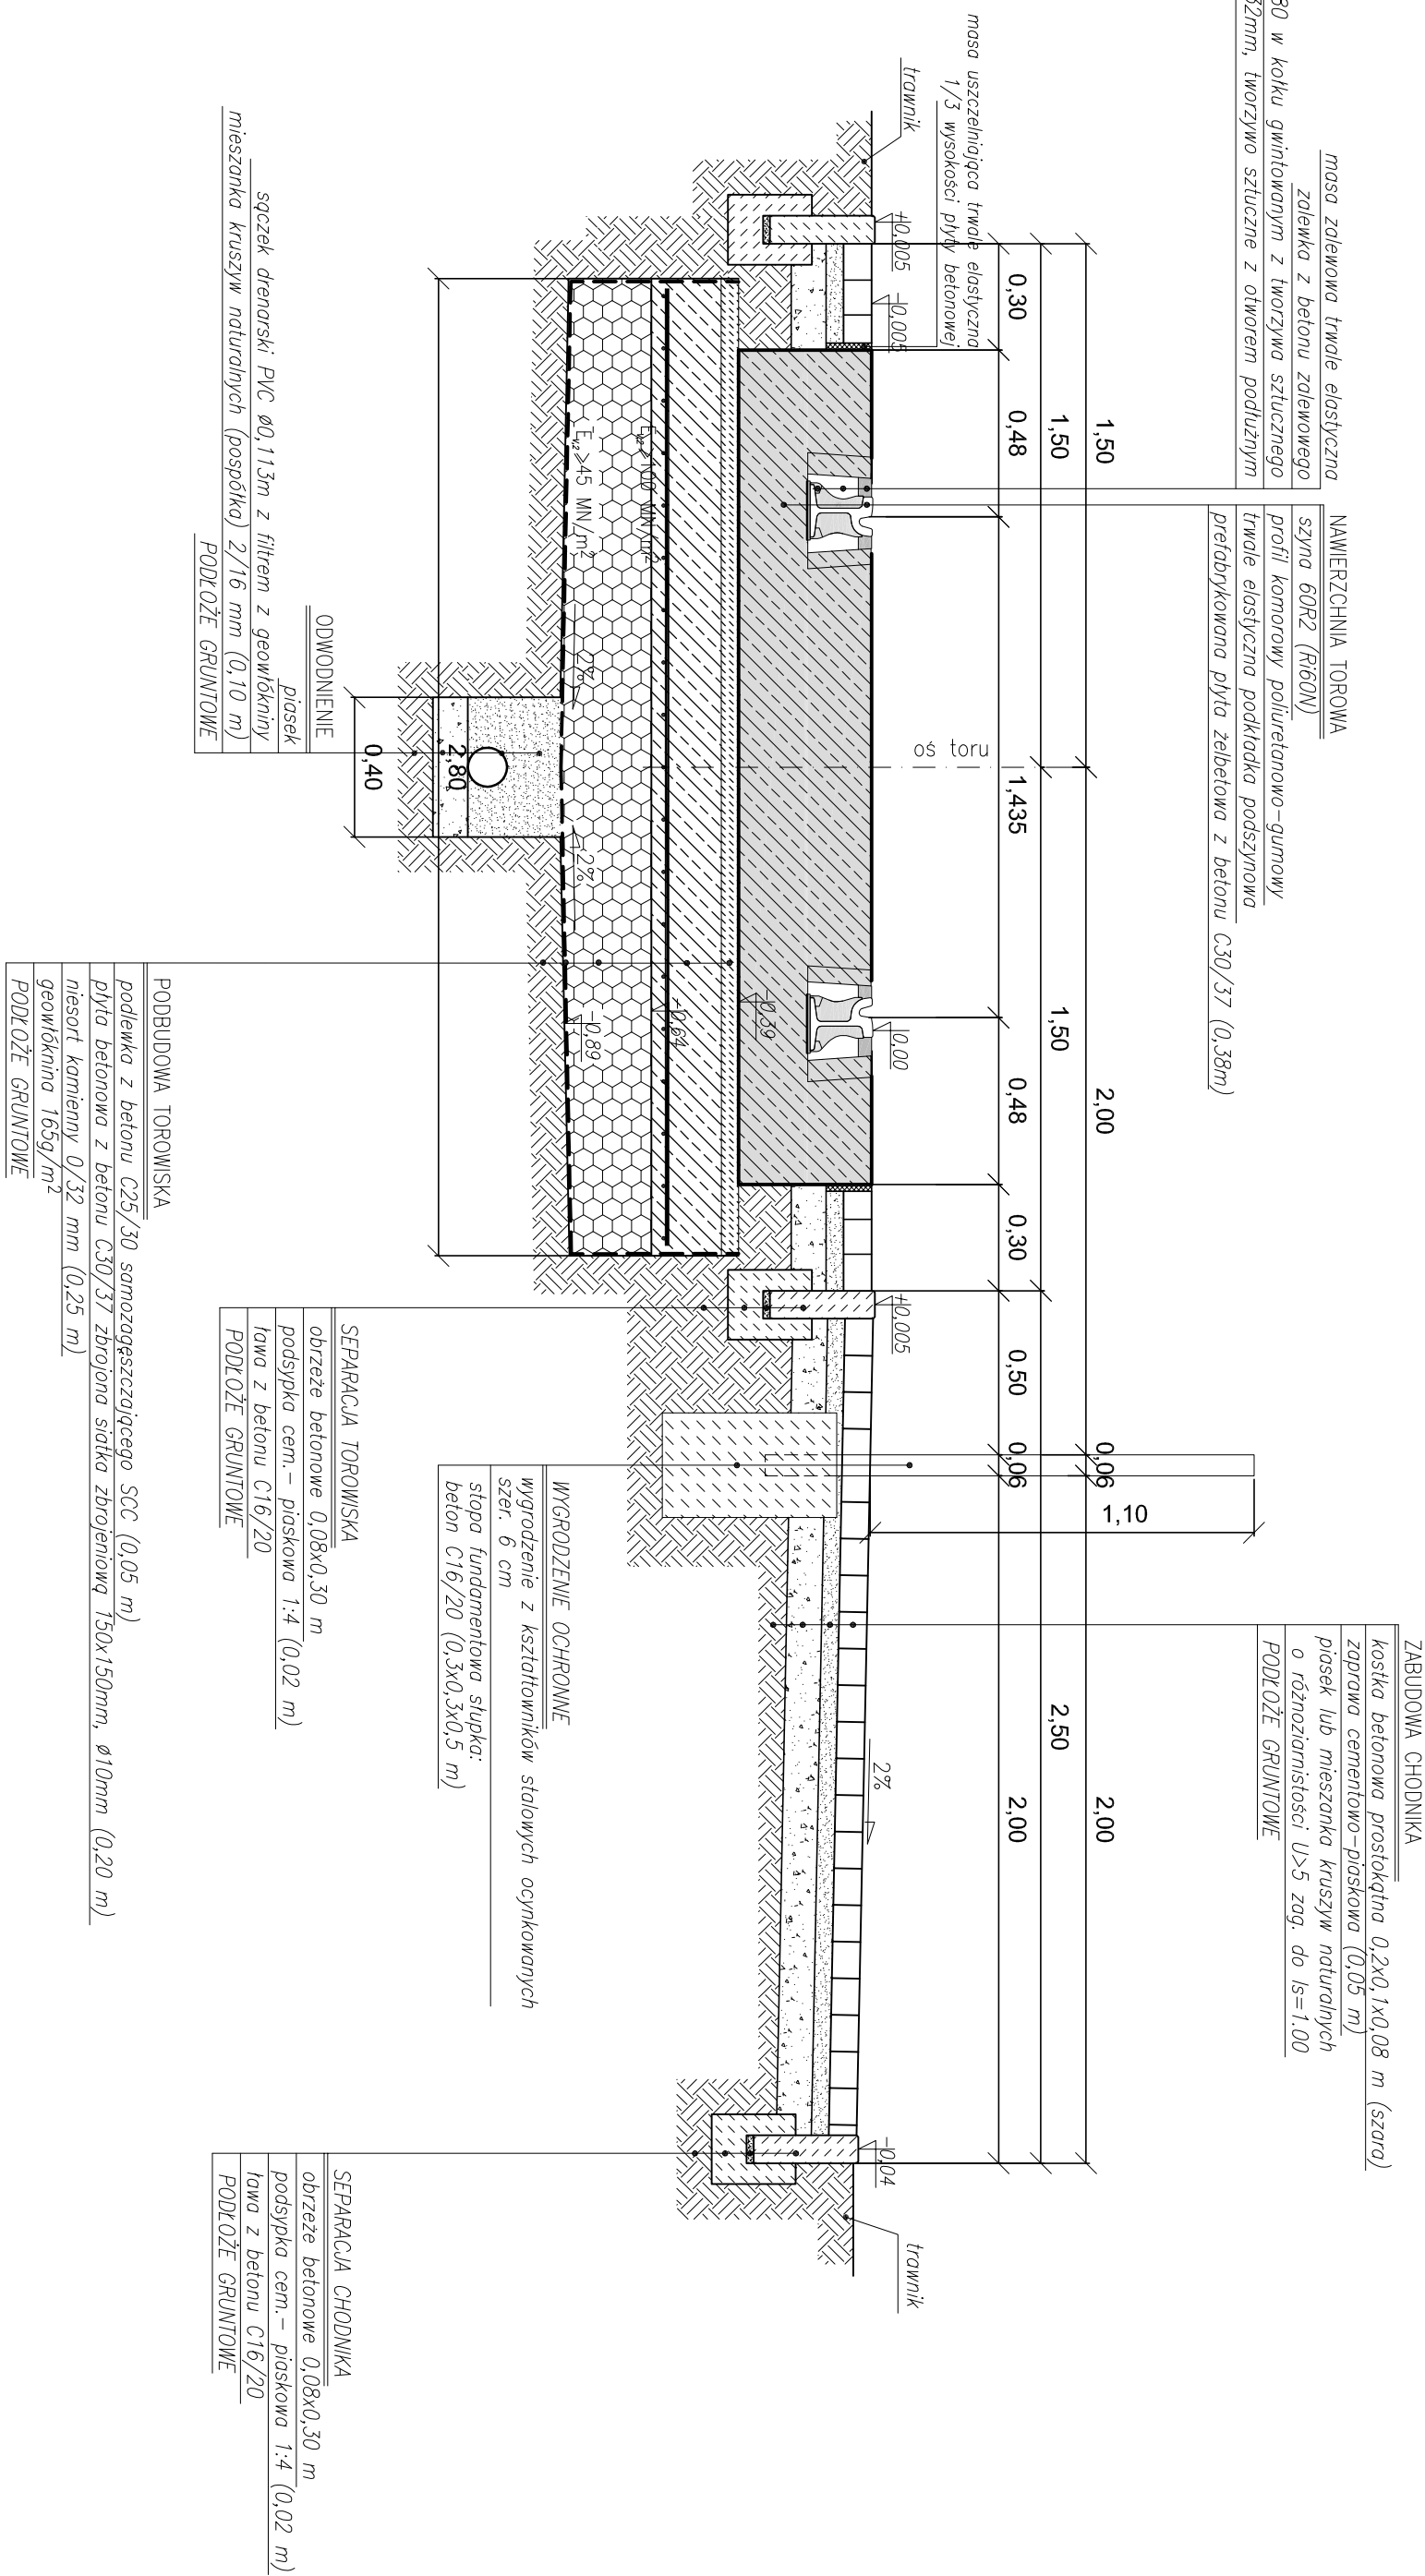

Lp./No.	Typ modyfikacji/Modification	Data/Date	Podpis/Signature



Tramwaje Śląskie S.A.
ul. Inwalidzka 5
41-506 Chorzów
tel. (+48) 32 246 60 61
fax: (+48) 32 251 00 96
e-mail: ts@tram-slaskie.pl

BIURO PROJEKTOWE / DESIGN OFFICE

MIB Polska Sp. z o.o

mib
Polska Sp. z o.o.

ul. Darsza 5
30-826 Kraków
tel. (+48) 12 619 24 00
fax: (+48) 12 619 24 19
e-mail: biuro@mib.pl

FUNKCJA / FUNCTION	IMIĘ /NAZWISKO / NAME	BRANŻA / DISCIPLINE	NR UPRAWNIENI / LICENSE	PODPIS / SIGNATURE
Projektant/Designer	Dr inż. Jerzy Lamek	torowa	OKS-K-U-287/2000	
Opracowy/Work out	Dariusz Kostrzewa	torowa		
	Andrzej Łodziano	torowa		
	mgr inż. Michał Sadowski	torowa		
Sprawdził/Evaluated	inż. Włodysław Piaseczny	torowa	RP-Upr..337/92	

PROJEKT PRZEBUDOWY TOROWISKA PN: " MODERNIZACJA TOROWISKA TRAMWAJOWEGO
W UL. 3-GO MAJA W ZABRZU"

Opis/Subject	Nazwa rysunku/Drawing title	
	Przekrój przez konstrukcję torowiska wspólnego z jezdnią w systemie LRB GL	
Nr Umowy/Contract No.	Skala/Scale	Data/Date
DO/195/09	1:20	11.2010

Nr projektu/Project No.	Branch/Branch	Stadium/Phase	Czas/Part	Nr rysunku/Drawing No.	Nr rew./Rev. No.
	T	PB	2	RYS.1.7	