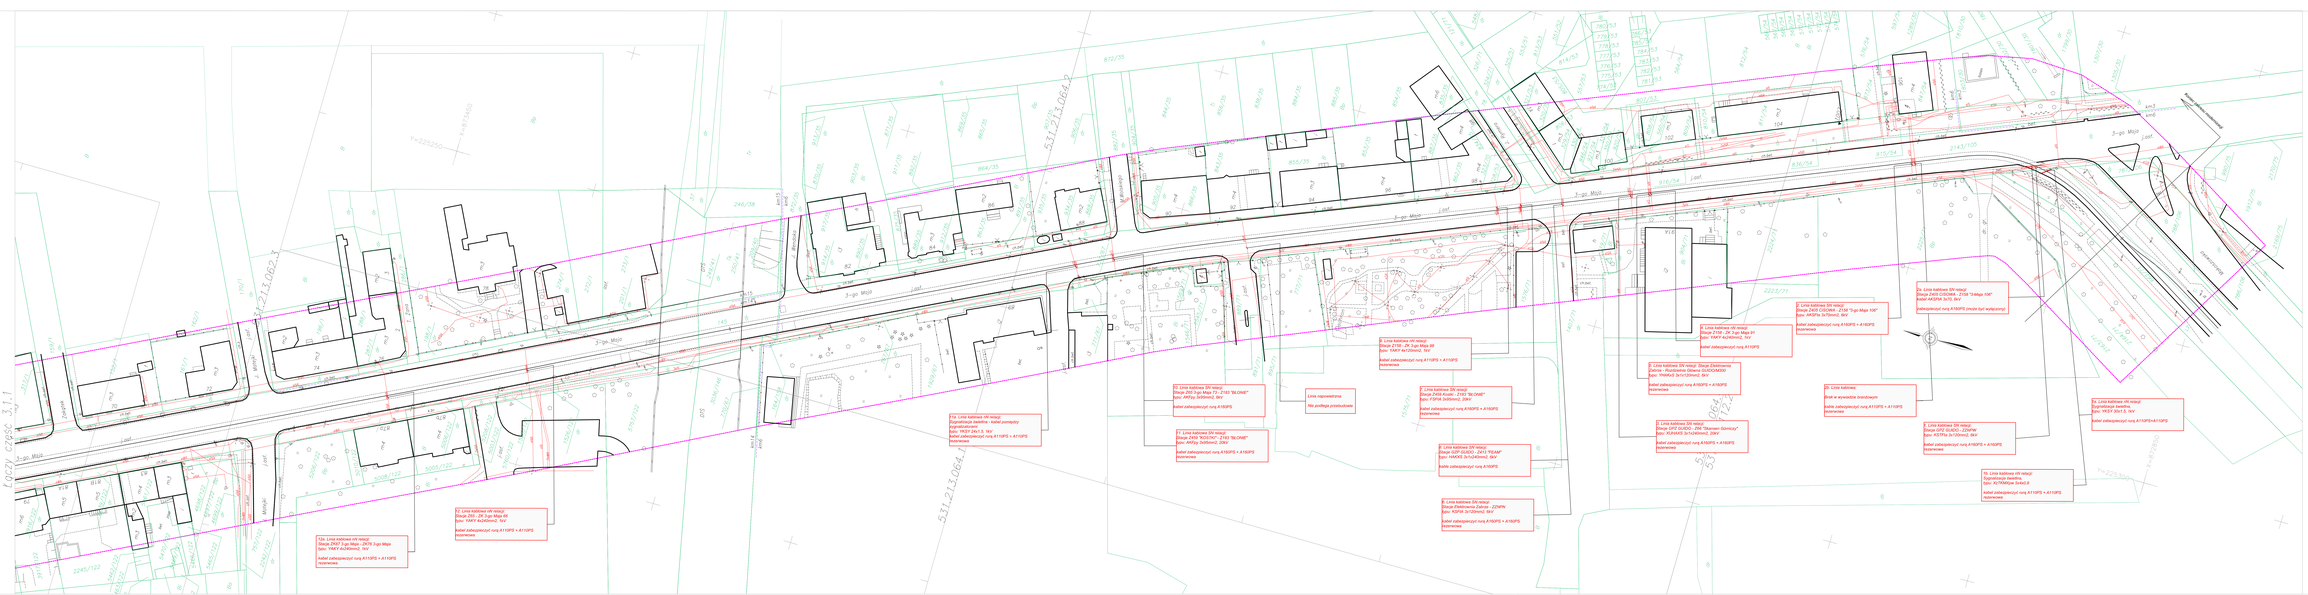

Legenda:

- istniejące linie sieci elektrycznych
- projektowane odcinki linii sieci elektrycznych
- istniejące odcinki linii sieci elektrycznych do przebudowy
- projektowane mufy kablowe dla połączenia istniejących i nowych odcinków kabli SN i kabli nN

Wszystkie nowe odcinki kabli SN muszą posiadać izolację 20kV.
Wszystkie nowe odcinki kabli nN muszą posiadać izolację 1kV.

Lp./No.	Typ modyfikacji/Modification	Data/Date	Podpis/Signature

ZAMAWIAJĄCY / EMPLOYER

Tramwaje Śląskie S.A.
ul. Inwalidzka 5
41-506 Chorzów
tel. (+48) 32 248 80 01
fax (+48) 32 251 00 96
e-mail tsl@tram-silesia.pl

BIURO PROJEKTOWE / DESIGN OFFICE

MIB Pracownia Sp. z o.o.
ul. Lenartowicza 1
30-628 Kraków
tel. (+48) 12 619 24 00
fax (+48) 12 619 24 19
e-mail biuro@mib.pl

FUNCJA / FUNCTION	IMIĘ I NAZWISKO / NAME	SPRAWA / DISCIPLINE	NR UPRAWNIEŃ / LICENCE PODPIS / SIGNATURE
Projektant/Designer	mgr inż. Bartłomiej Barnaś	elektryczna	El-Ka/75
Sprawdził/Work. upr.	mgr inż. Piotr Nyrek	elektryczna	
Sprawdził/Leadpr.	inż. Jerzy Chałka	elektryczna	GPIT--/0388/264/77

TEMAT / SUBJECT

PROJEKT PRZEBUDOWY TOROWISKA PN" MODERNIZACJA TOROWISKA TRAMWAJOWEGO W UL. 3-GO MAJA W ZABRZU"

Obiekt/Object	Rysunek/Drawing title
	Plan sytuacyjny posiadowy i zabezpieczenia elektroenergetycznych kabli SN i nN, kabli oświetlenia miejscowego, kabli sygnalizacji świetlnej i kabli trakcji tramwajowej kolidujących z forsowanem fotoradarem - cz.2

Nr Zlecenia/Contract No.	Data/Date	Skala/Scale	Data/Date
DO/195/09		1:500	11.2010

OZNACZENIE RYSUNKU / DRAWING DENOTATION

Nr projektu/Project No.	Branża/Branch	Etapu/Phase	Zakres/Part	Nr rysunku/Drawing No.	Nr zag./No. Nr.
	Ener.	PB	3	RYS.3.1.2	